



Amt für Digitalisierung, Breitband und Vermessung
Neustadt a.d.Aisch

Parkstraße 10
91413 Neustadt a.d.Aisch


Auszug aus dem Liegenschaftskataster

Flurkarte 1 : 1000

Erstellt am 14.01.2022

Flurstück: 591
Gemarkung: Veitsbronn

Gemeinde: Veitsbronn
Landkreis: Fürth
Bezirk: Mittelfranken

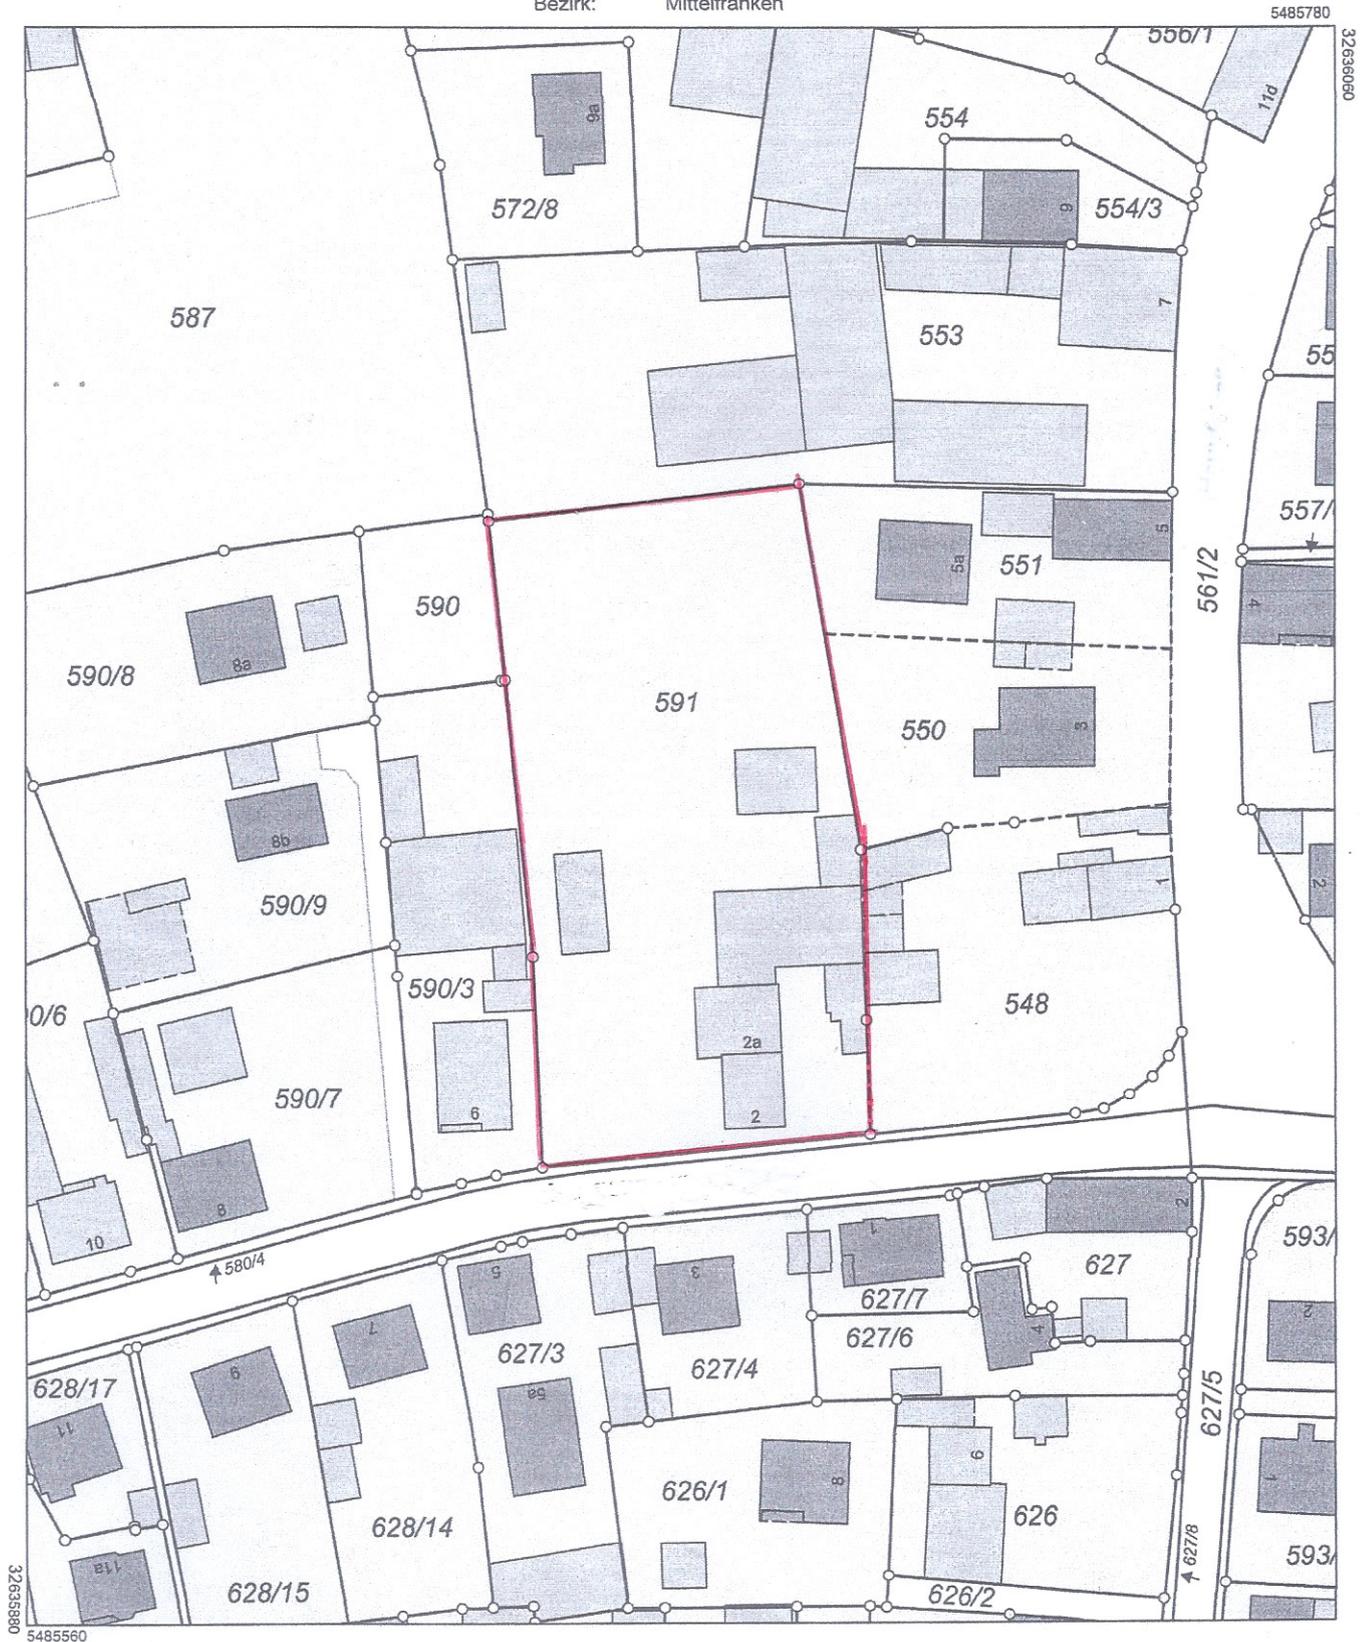

Maßstab 1:1000 0 10 20 30 Meter

Vervielfältigung nur in analoger Form für den eigenen Gebrauch.
Zur Maßentnahme nur bedingt geeignet.