


Wittigowstraße

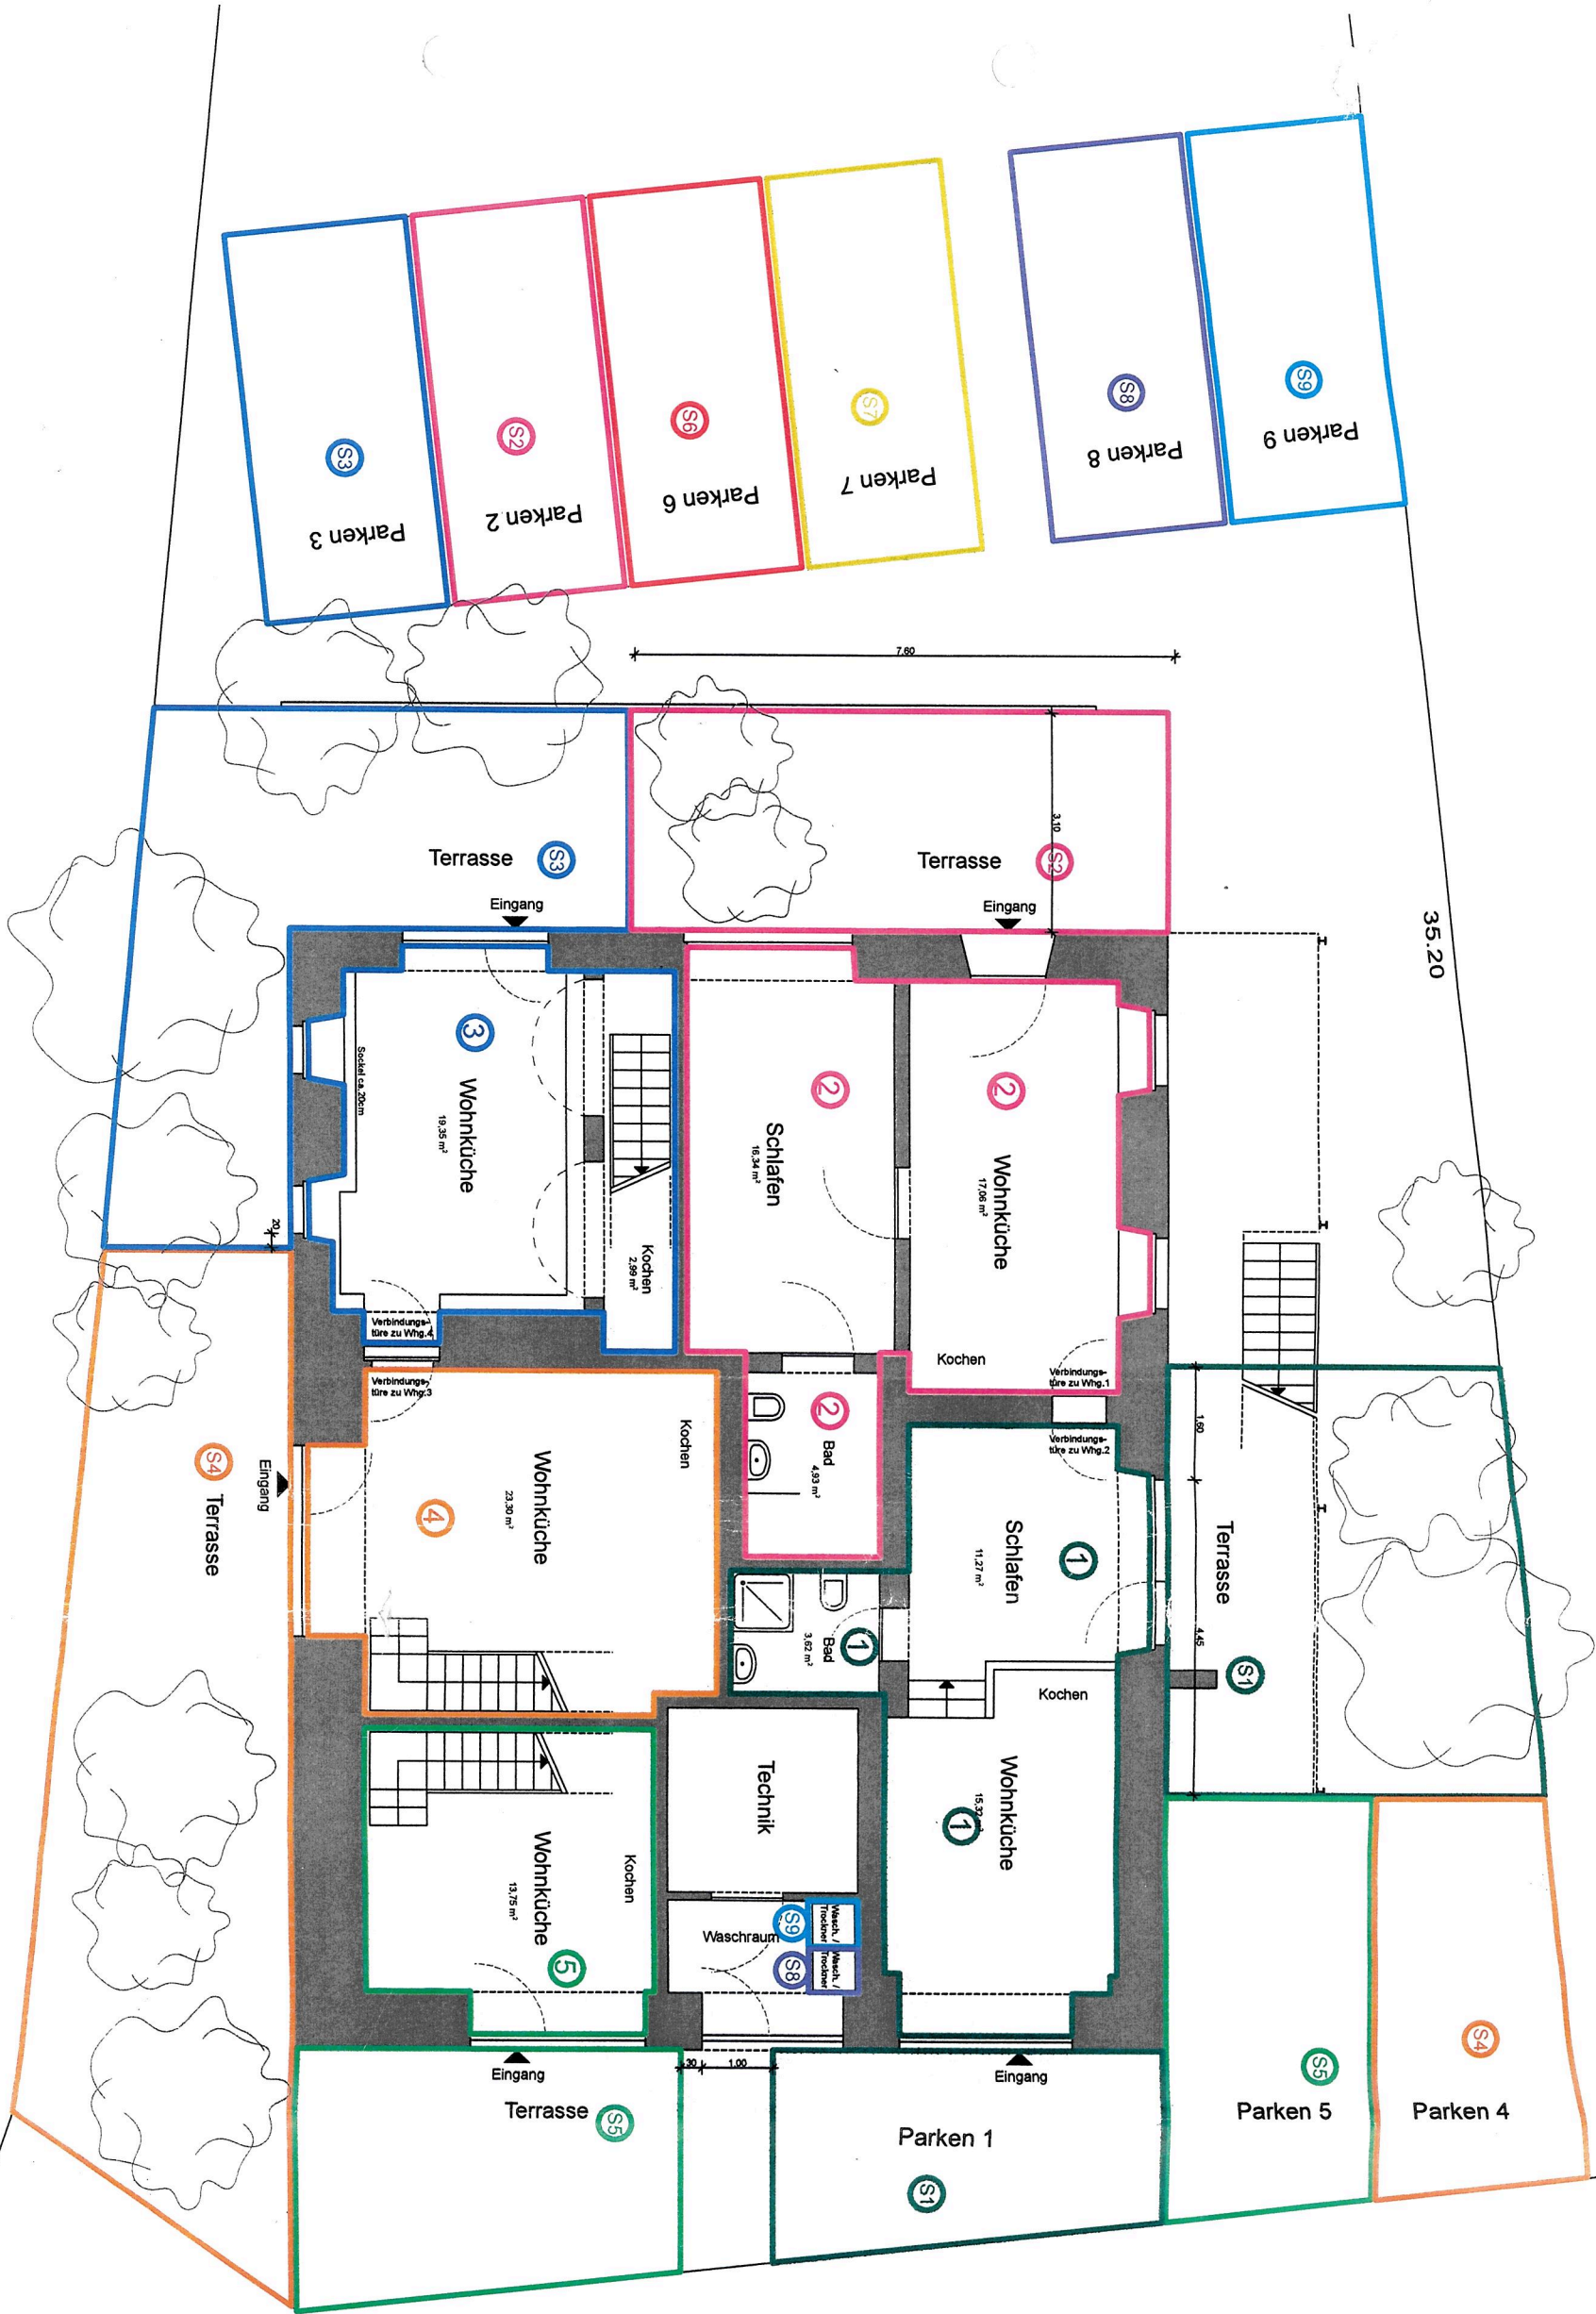

Aufteilungsplan
 gehört zur Baugenehmigung
 nach dem VEG
 Landratsamt Konstanz

Teilungsplan als Anlage zur Teilungserklärung			
Objekt: Wittigowstr. 9 78479 Reichenau	Masstab: 1:100	Datum: 16.12.2015	Plan: Grundriss EG