


An der Stipskuhle

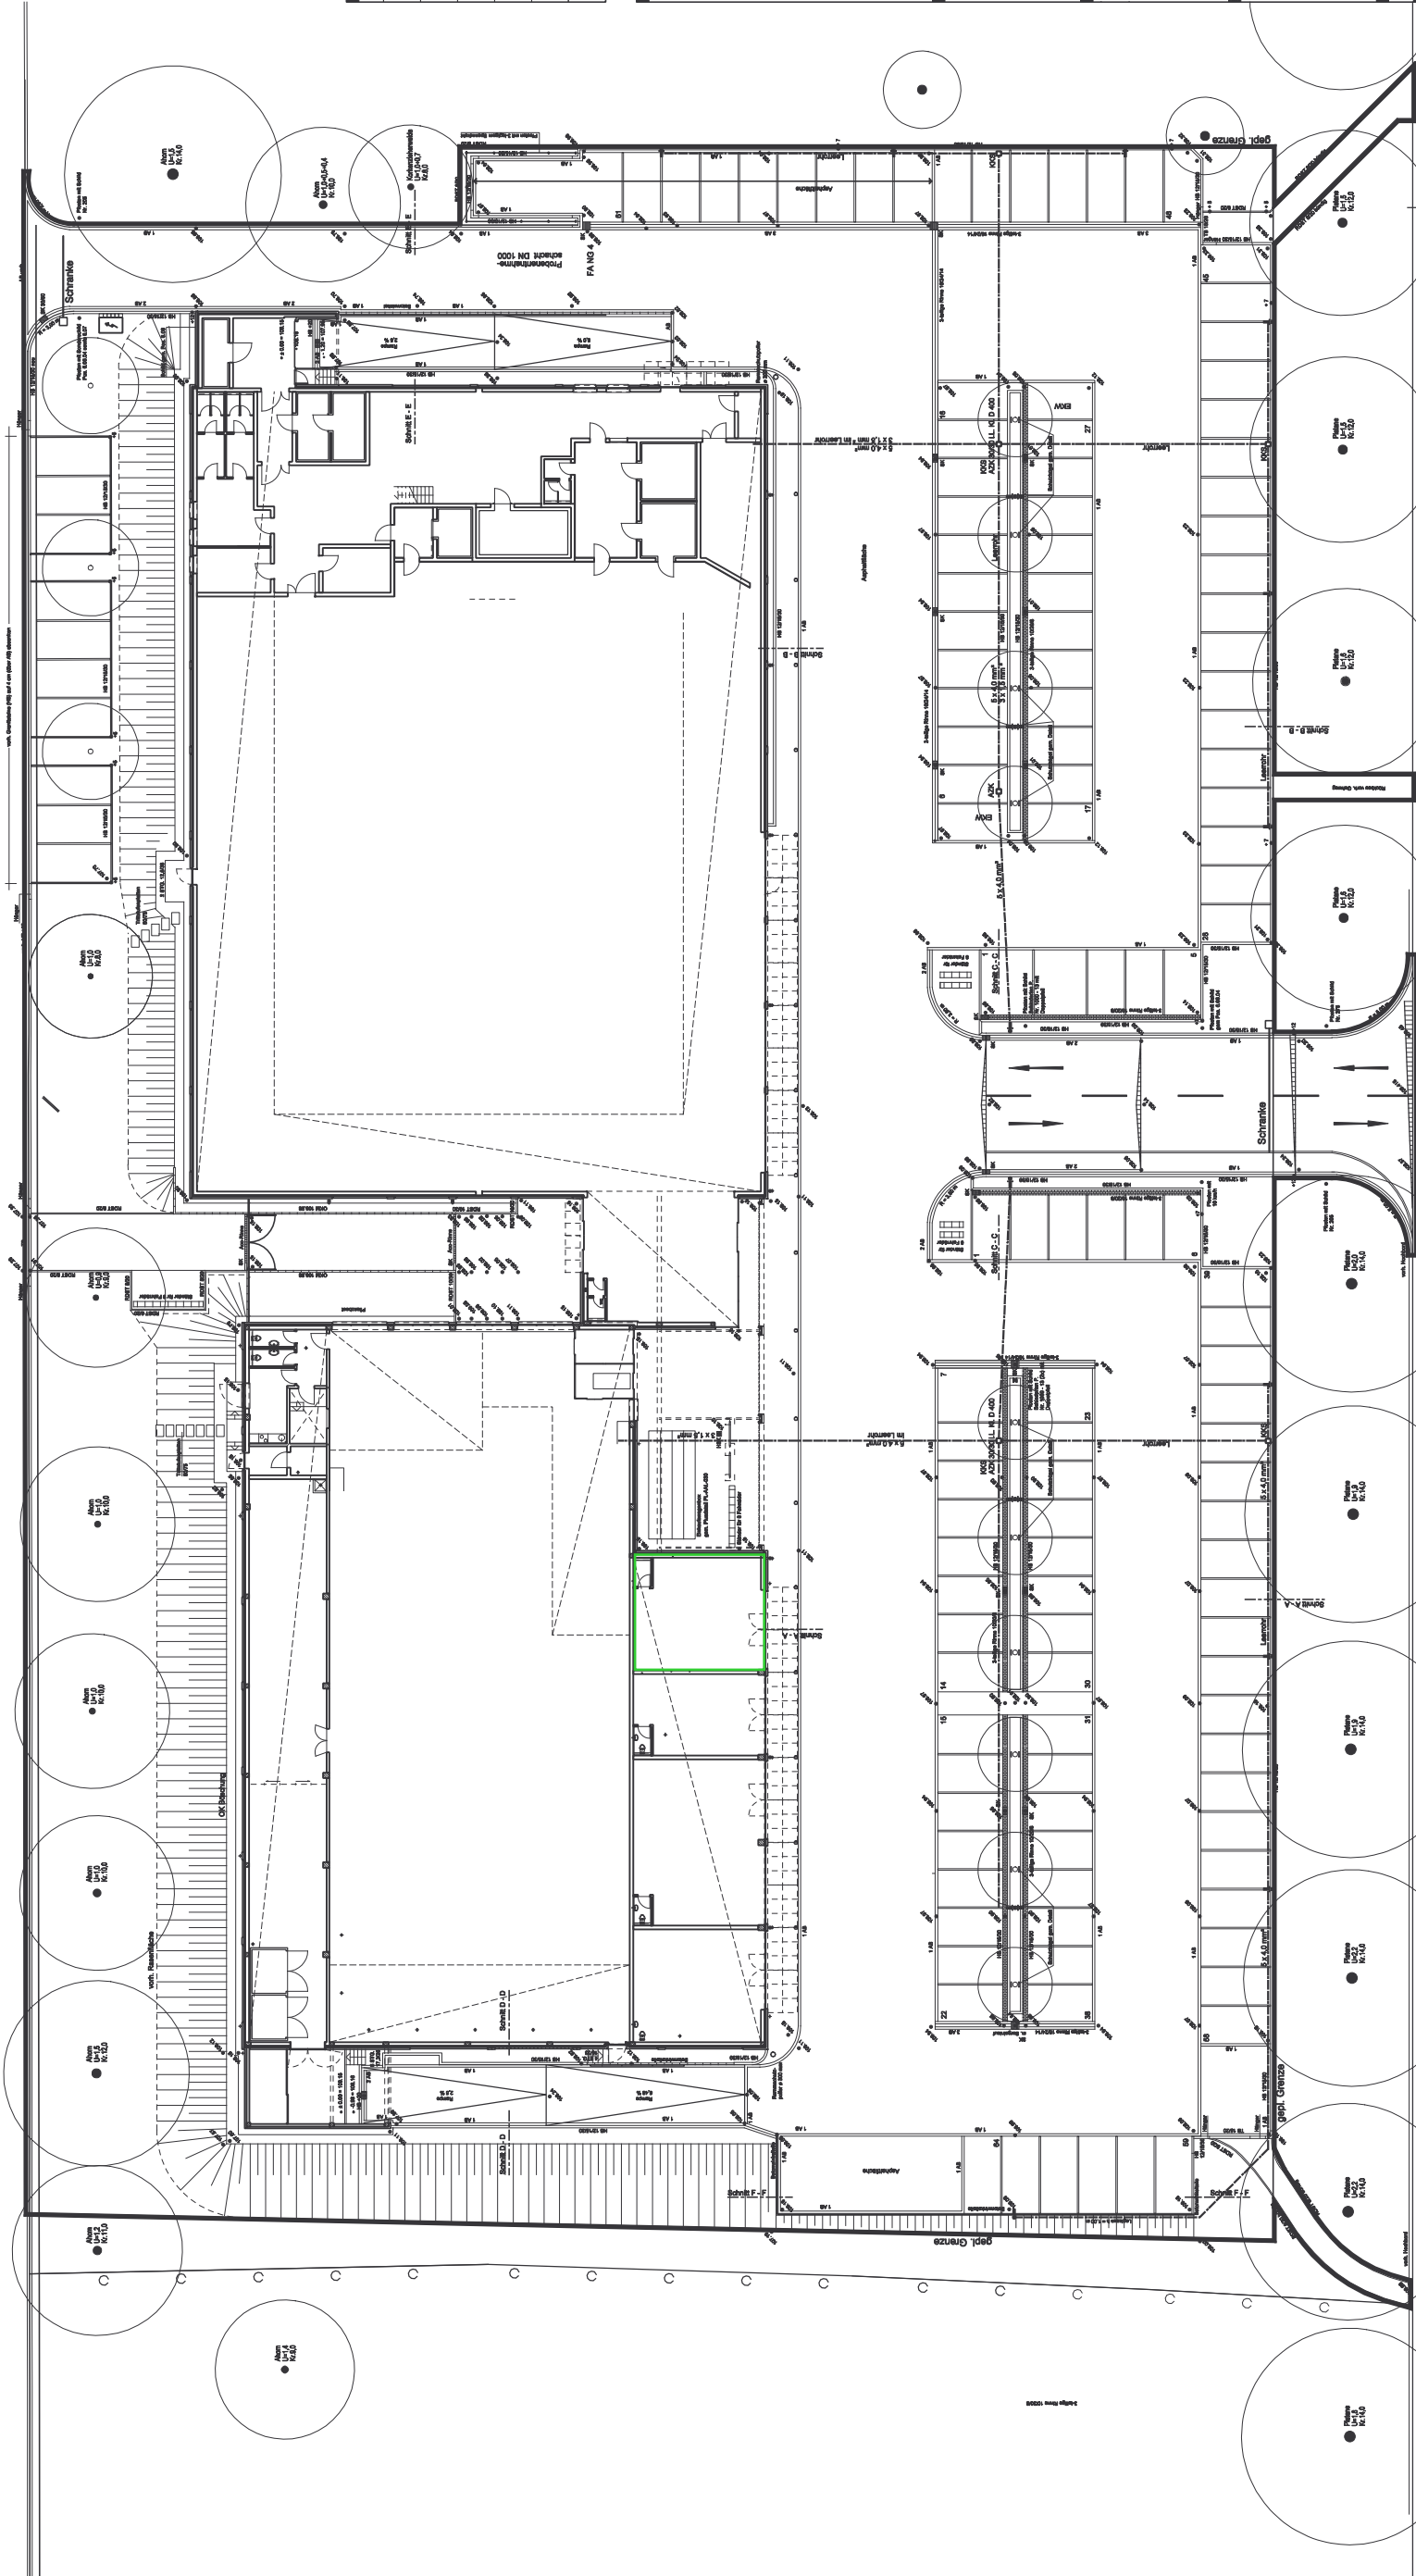

Geßlerstrasse

Datum		Zeichnung
2	14.11.05	ACO-Rinnen entfallen, Gefälle Peripatzt überarbeitet
1	24.05.05	Standort Leuchten äußere und Gefälle Grenze

227-02

Ladenzentrum
An der Stipskuhle
44141 Dortmund

Martin Dreier Liegenschaften
Unsere Breitestrasse 81-89
44141 Dortmund

ARCHITEKT CHRISTOPH DAMM
Seviditzstrasse 38
44283 Dortmund
Tel. 0231-72 54 89-0
Fax. 0231-72 54 89-8

Übersichtsplan
Aussenanlagen

Geßlerstrasse
1:200
60/95
Ge.
20.05.2005

227-02
A5P00
2