



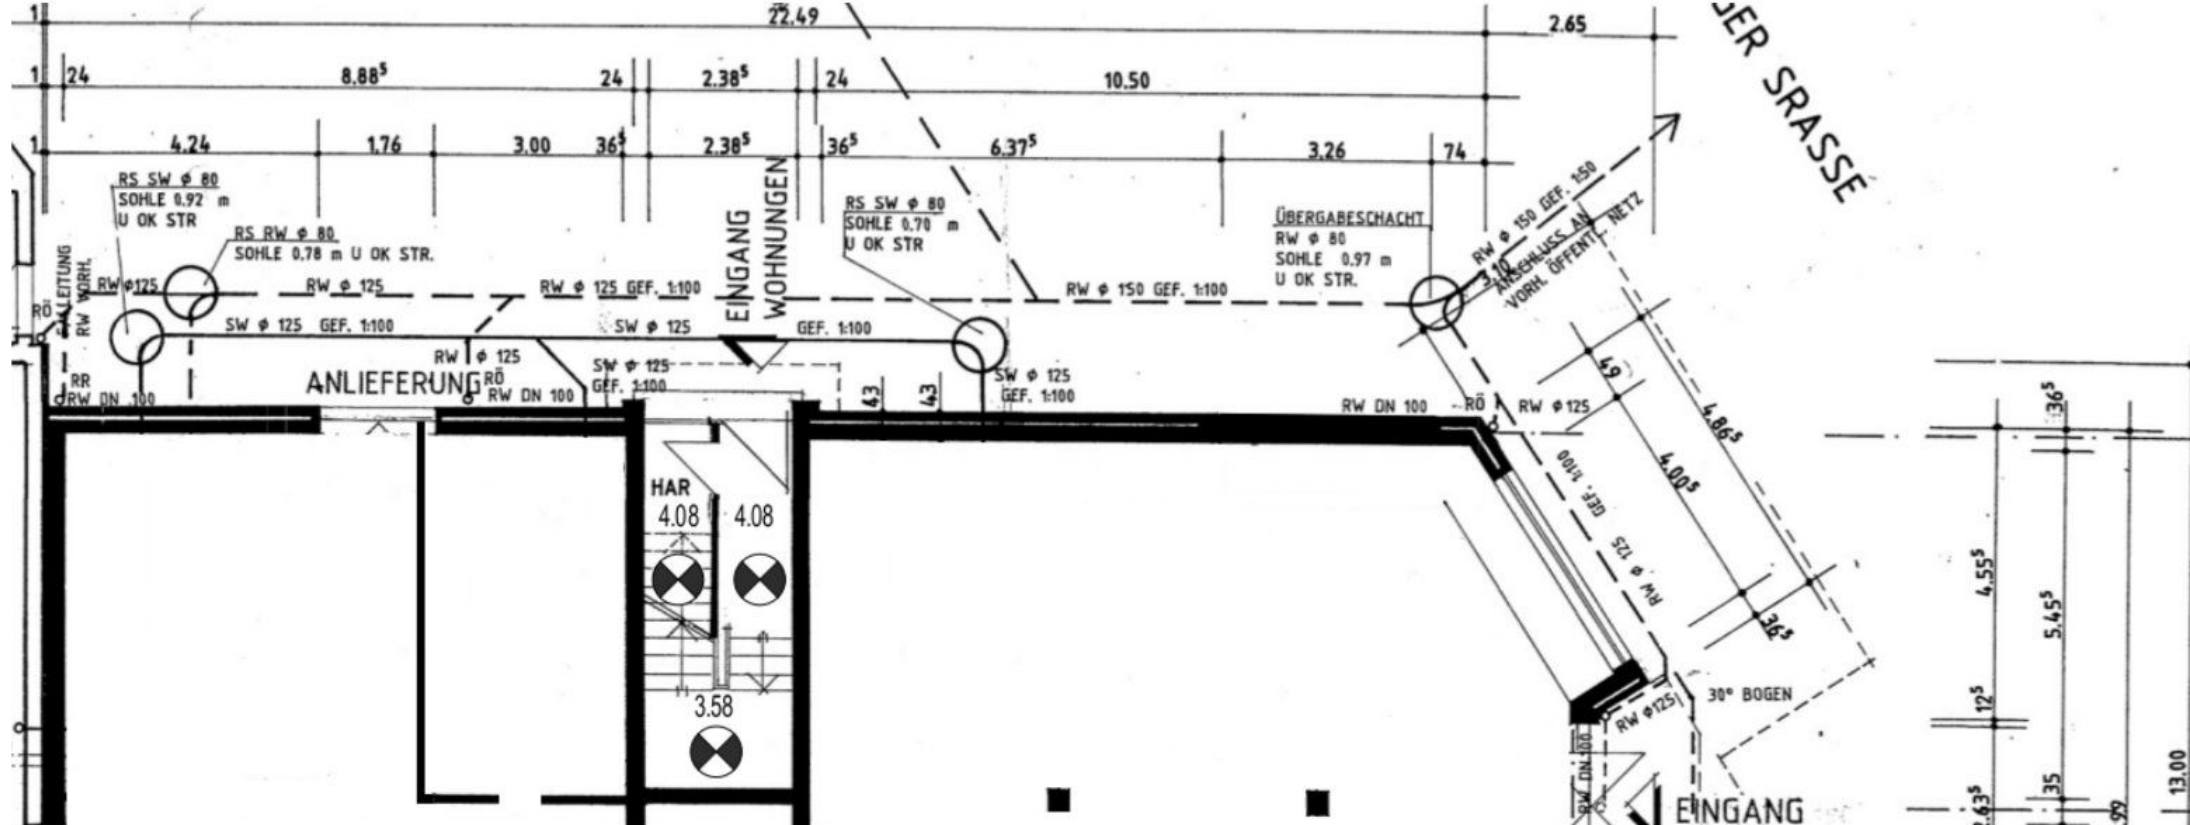

Lager-, Schaufenster- und Verkaufsfläche: 264,77 qm

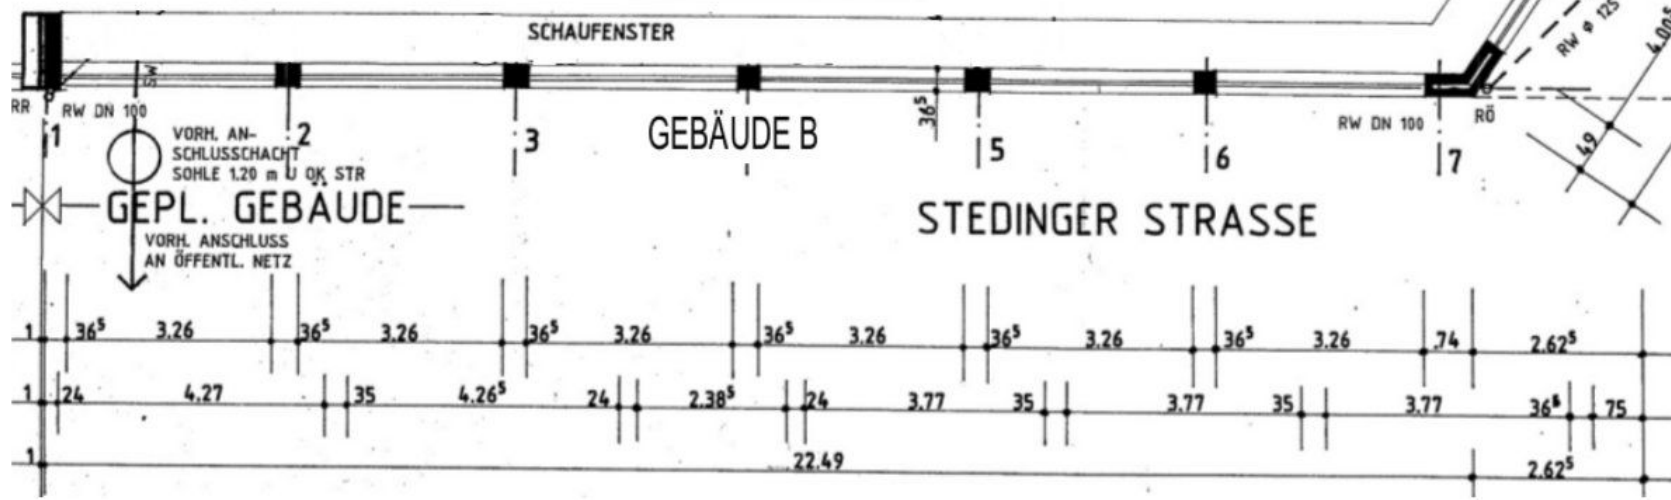

ERDGESCHOSS
GEBÄUDE A + B