


Grundriss Hauptgebäude KTS

Straßenseite!

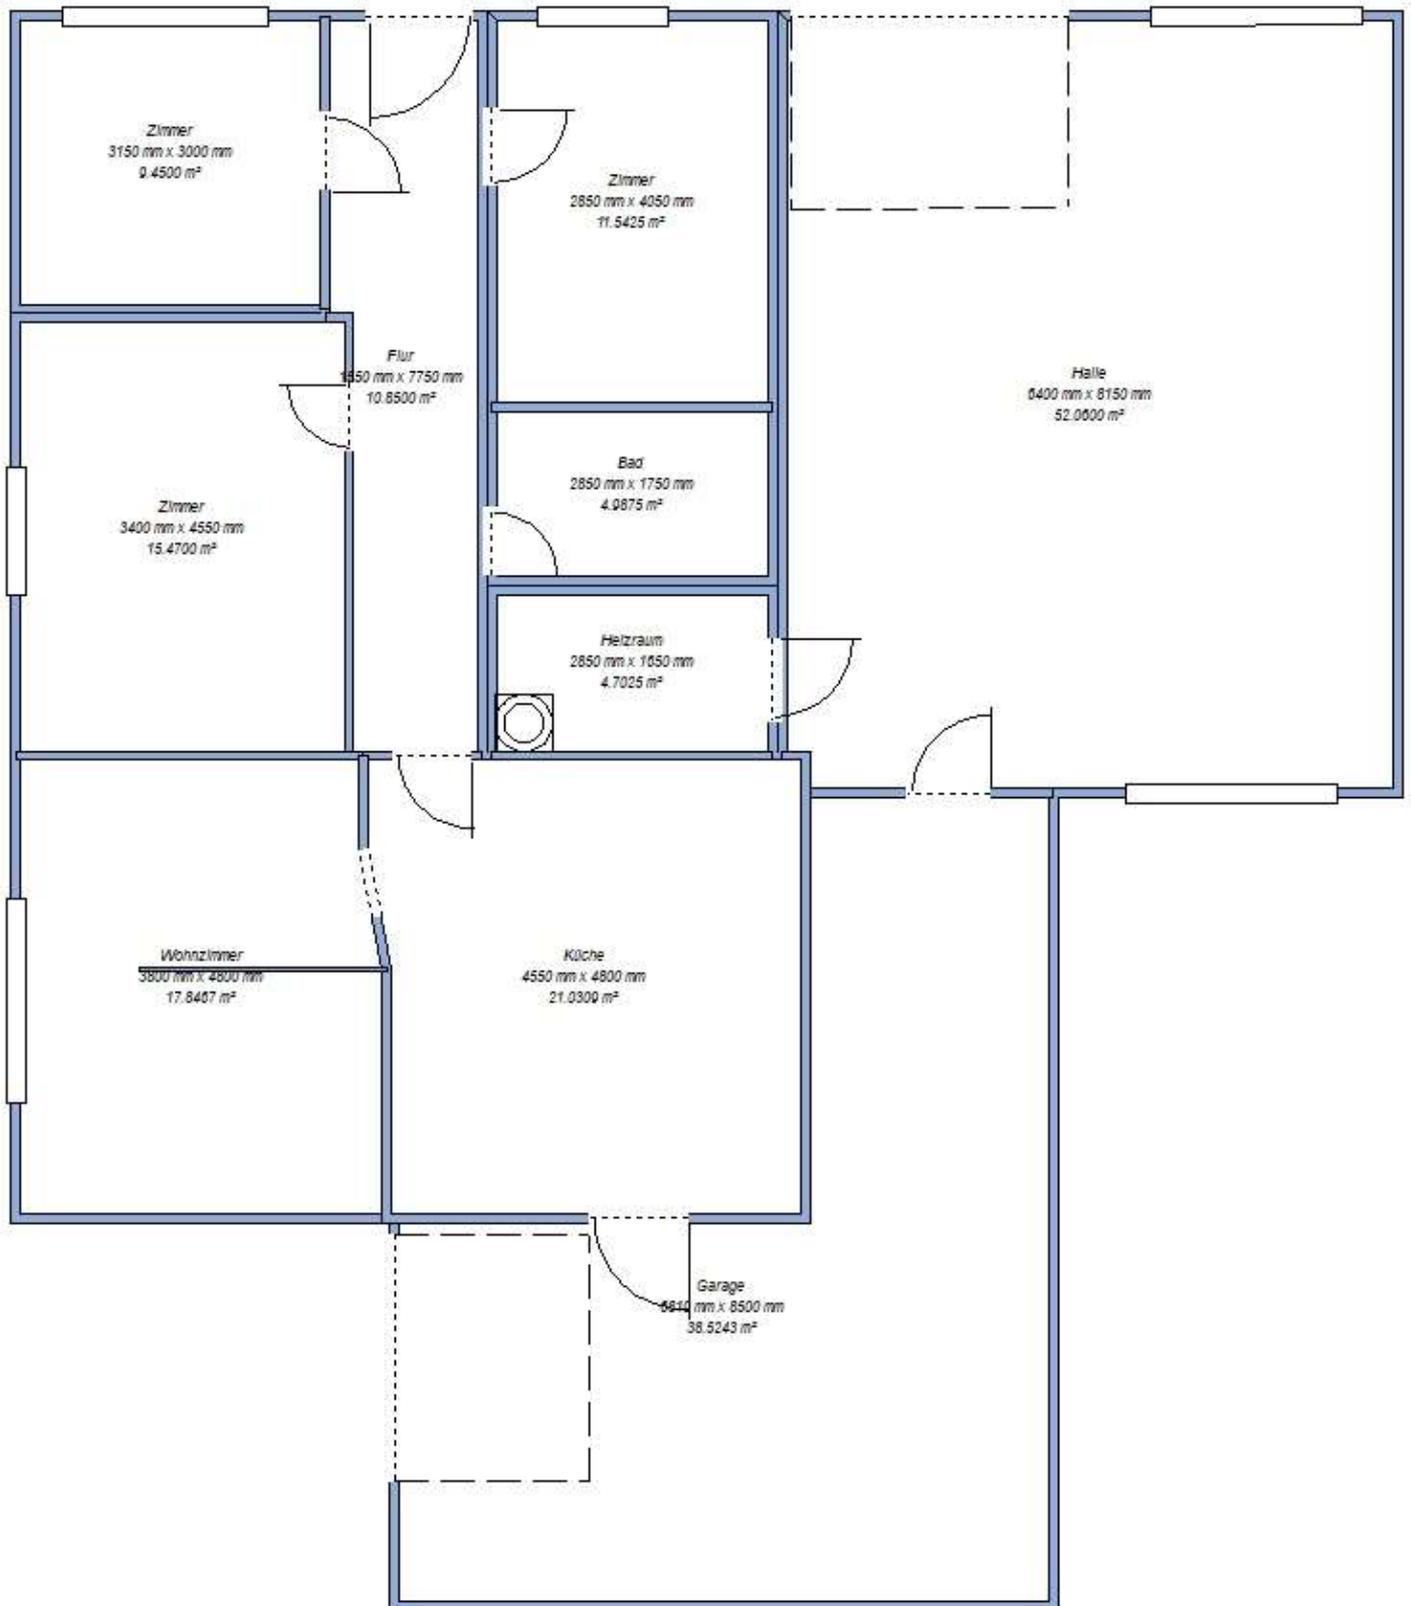

P **POMMERN**
IR **IMMOBILIEN**
REINCKE



Friedrich-Joachim Reincke
Wusseken 6
17392 Sarnow

E-Mail:
pommern-immobilien@gmx.de

Telefon:
03971 211729

Mobil:
0151 520 518 70