



Vermessungs- und Katasterverwaltung Niedersachsen

Gemeinde: Nordenham, Stadt
Gemarkung: Nordenham
Flur: 10 Flurstück: 72/4


Liegenschaftskarte 1:1000

Standardpräsentation

Erstellt am 17.02.2026
Aktualität der Daten 14.02.2026

N = 5927392

E = 3246947

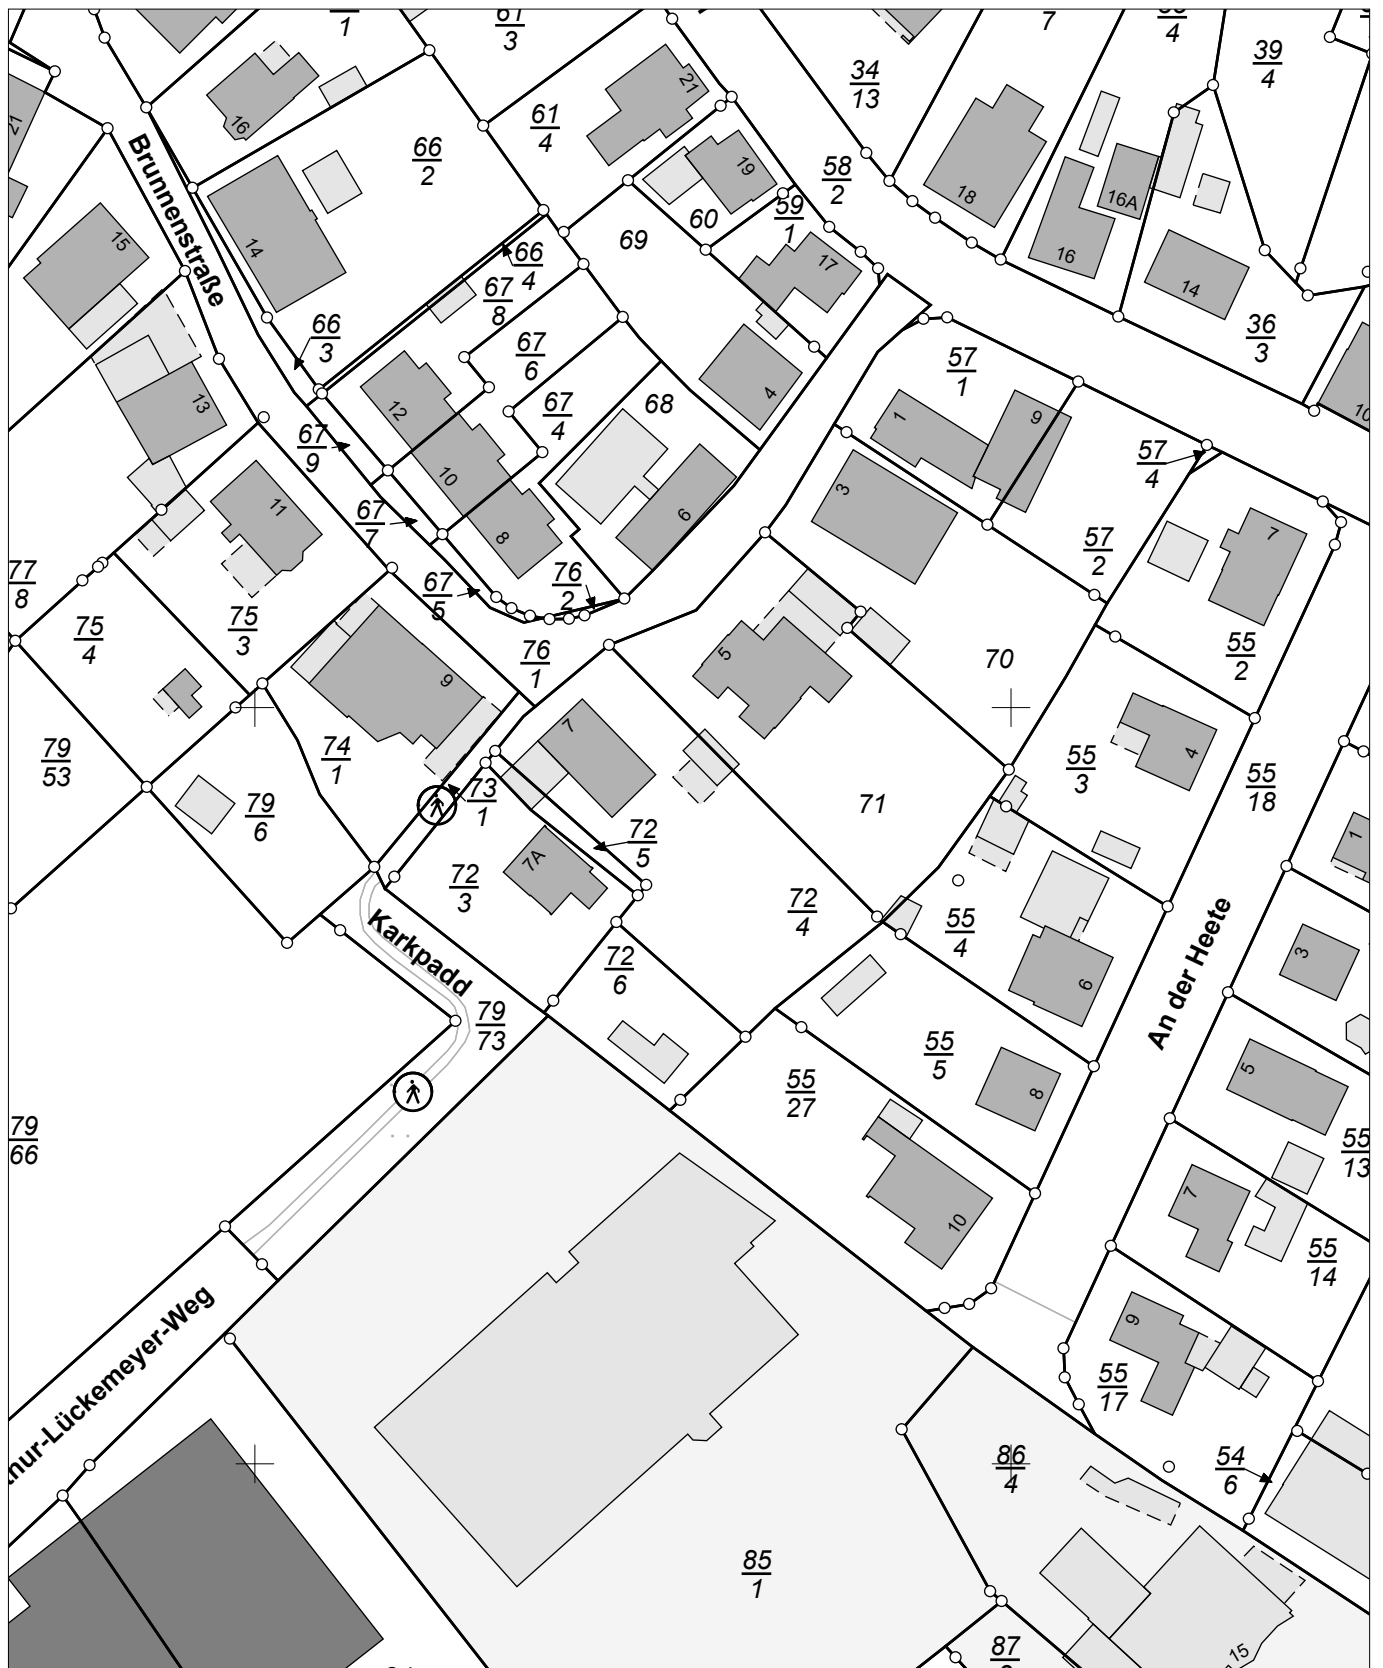

E = 32464767

N = 5927172

Maßstab 1:1000 0 10 20 30 Meter

Verantwortlich für den Inhalt:

Landesamt für Geoinformation und Landesvermessung Niedersachsen
LGLN Regionaldirektion Oldenburg-Cloppenburg - Katasteramt Oldenburg - Stau 3
26122 Oldenburg (Oldb)

Bereitgestellt durch:

Immobilien Bookmeyer
-Inh. Christian Bookmeyer e.K.
Feldstraße 1
26936 Stadland-Schwei

Zeichen:

Bei einer Verwertung für nichteigene oder wirtschaftliche Zwecke oder einer öffentlichen Wiedergabe sind die Allgemeinen Geschäfts- und Nutzungsbedingungen (AGNB) zu beachten; ggf. sind erforderliche Nutzungsrechte über einen zusätzlich mit der für den Inhalt verantwortlichen Behörde abzuschließenden Nutzungsvertrag zu erwerben.