



# Amt für Digitalisierung, Breitband und Vermessung Aschaffenburg

Stengerstraße 2  
63741 Aschaffenburg

# Auszug aus dem Liegenschaftskataster

Flurkarte 1 : 1000

Erstellt am 12.03.2019




Flurstück: 4742  
Gemarkung: Großwelzheim

Gemeinde: Karlstein a.Main  
Landkreis: Aschaffenburg  
Bezirk: Unterfranken

5545245

32499911

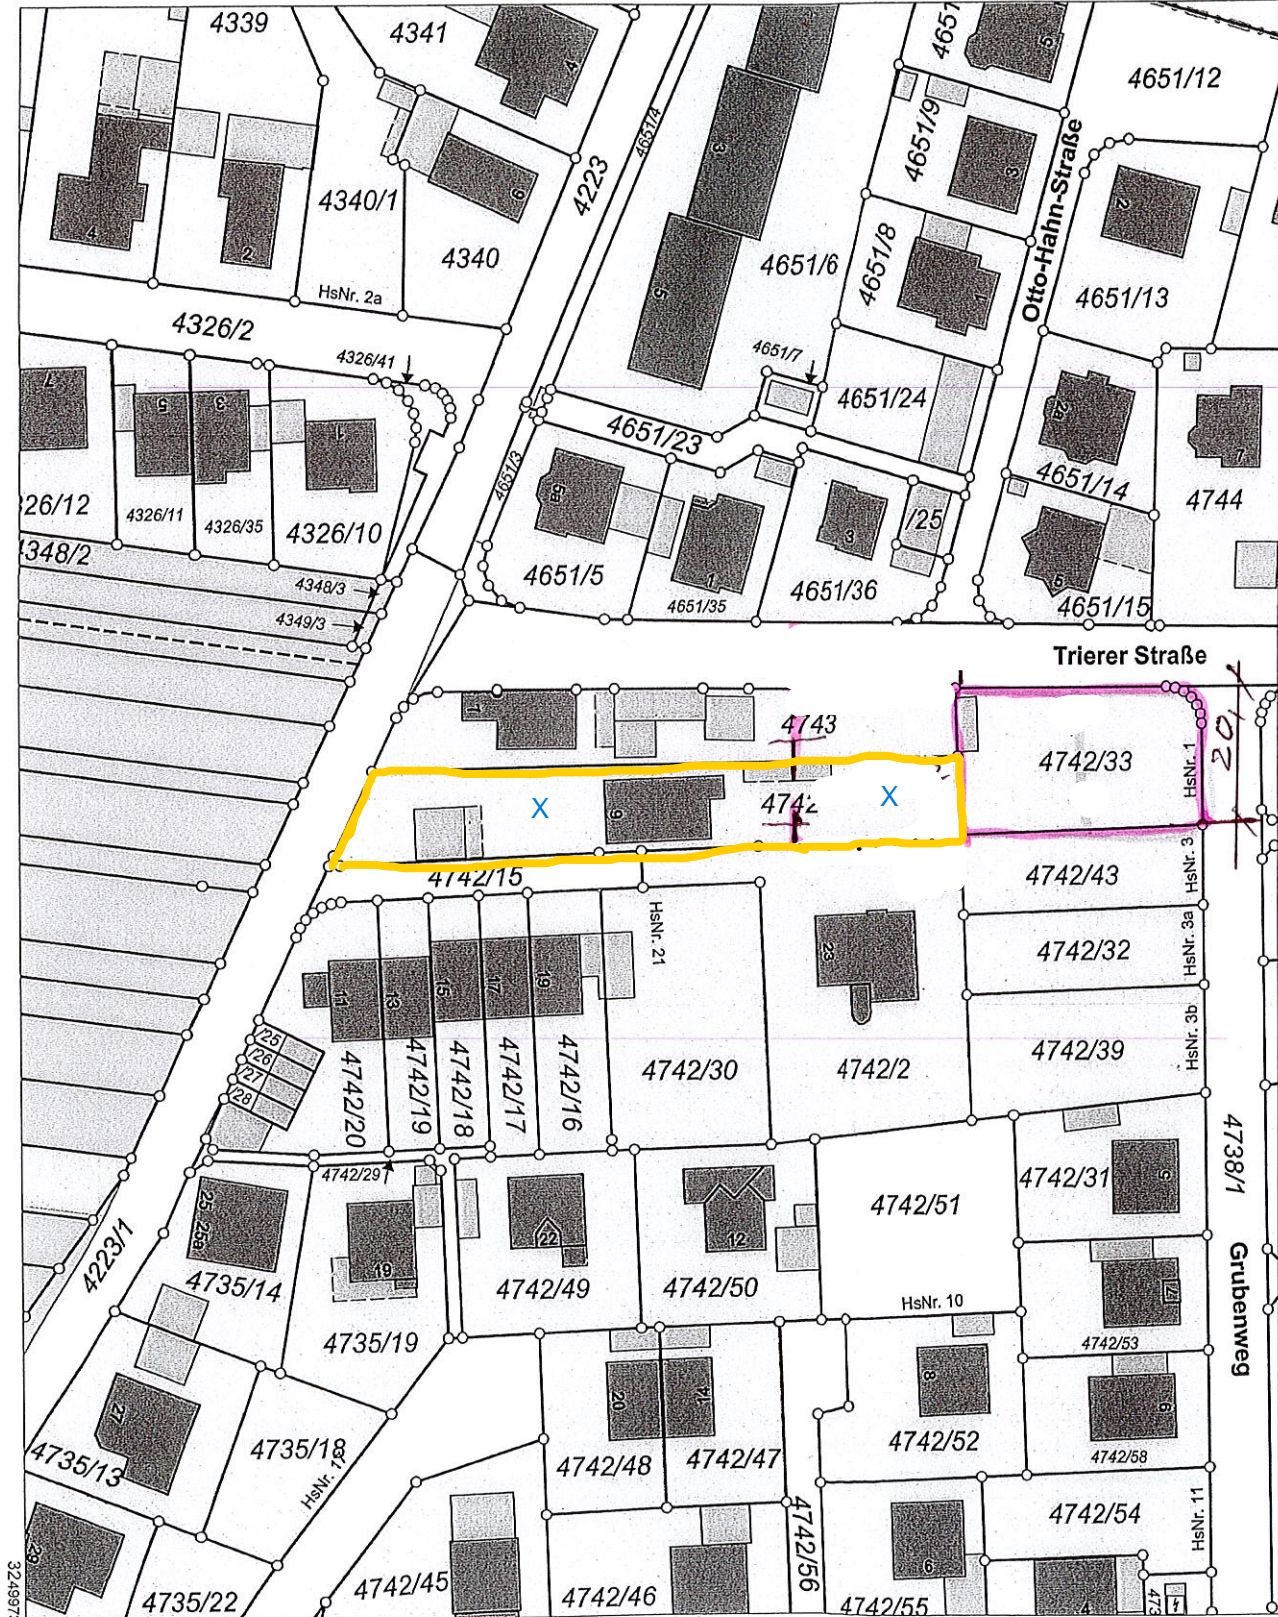

32499731

5545025

Maßstab 1:1000 0 10 20 30 Meter

Vervielfältigung nur in analoger Form für den eigenen Gebrauch.  
Zur Maßentnahme nur bedingt geeignet.



Amt für Digitalisierung, Breitband und Vermessung  
Aschaffenburg

Stengerstraße 2  
63741 Aschaffenburg

# Auszug aus dem Liegenschaftskataster

Flurkarte 1 : 1000


Erstellt am 12.03.2019

Flurstück: 4742  
Gemarkung: Großwelzheim

Gemeinde: Karlstein a.Main  
Landkreis: Aschaffenburg  
Bezirk: Unterfranken

5545245

32499911

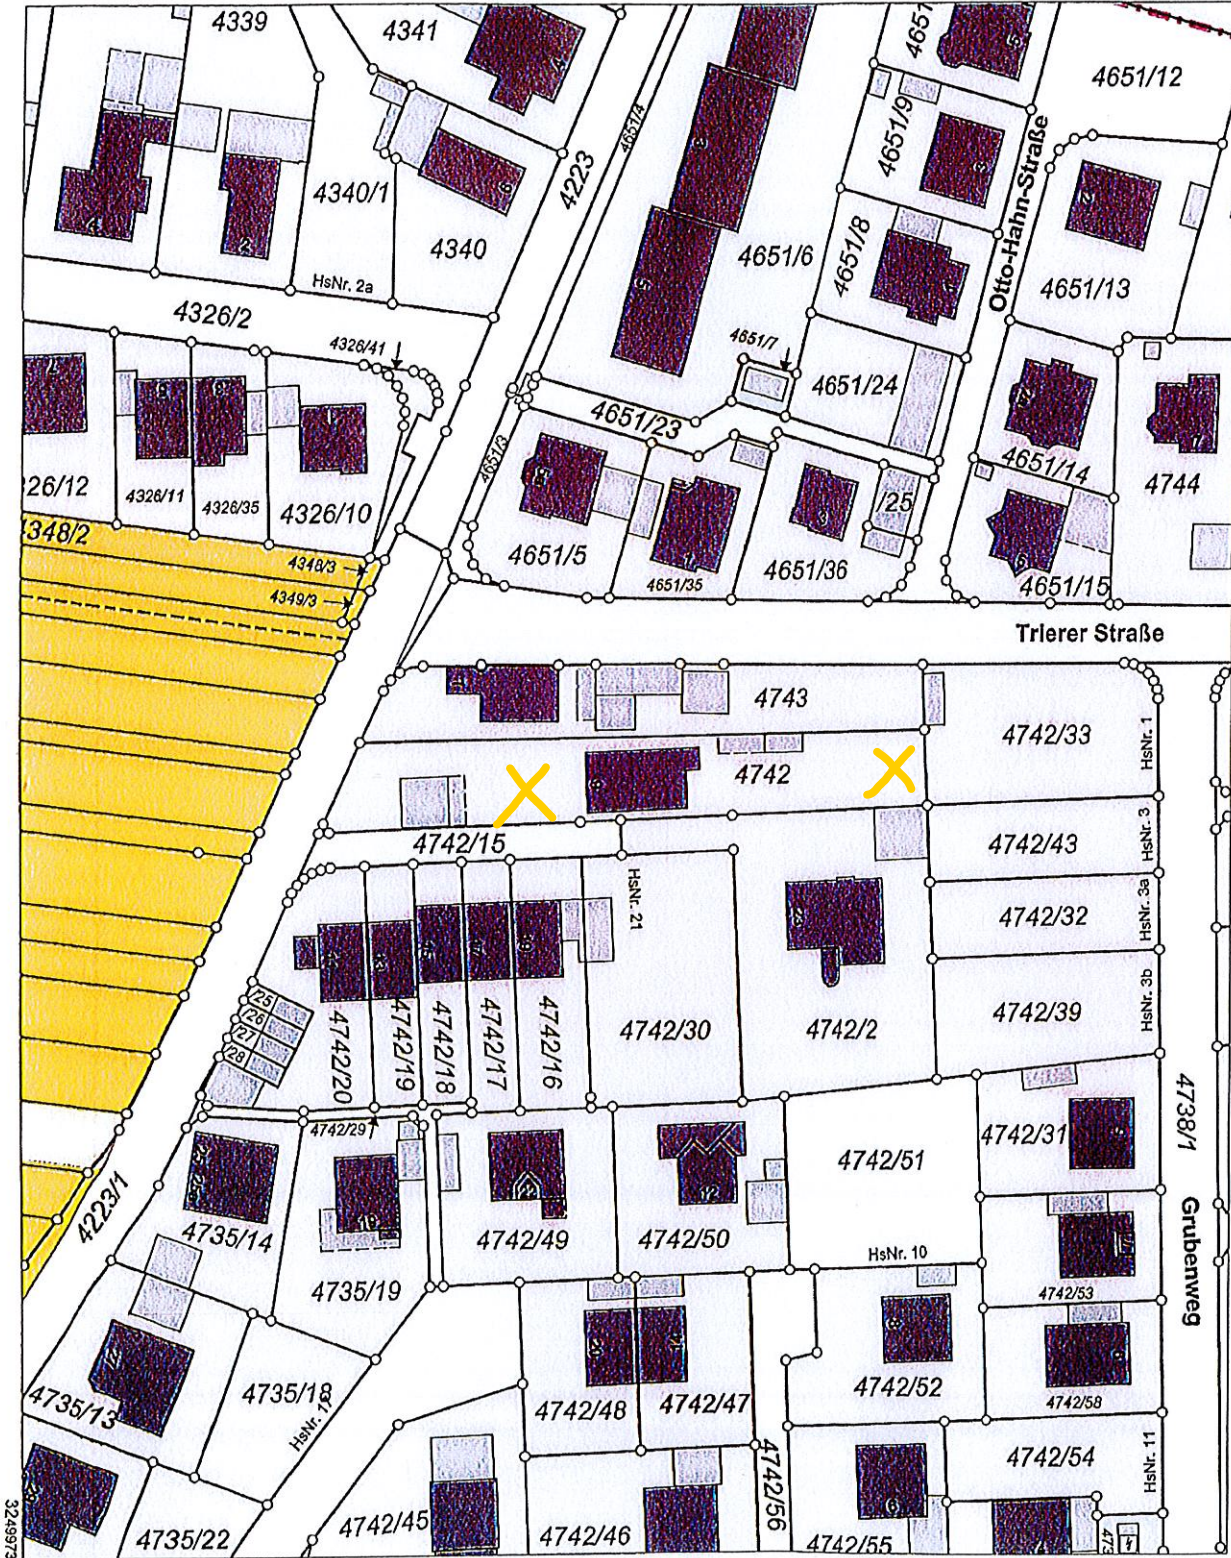

6545025

Maßstab 1:1000 0 10 20 30 Meter

Vervielfältigung nur in analoger Form für den eigenen Gebrauch.  
Zur Maßnahme nur bedingt geeignet.