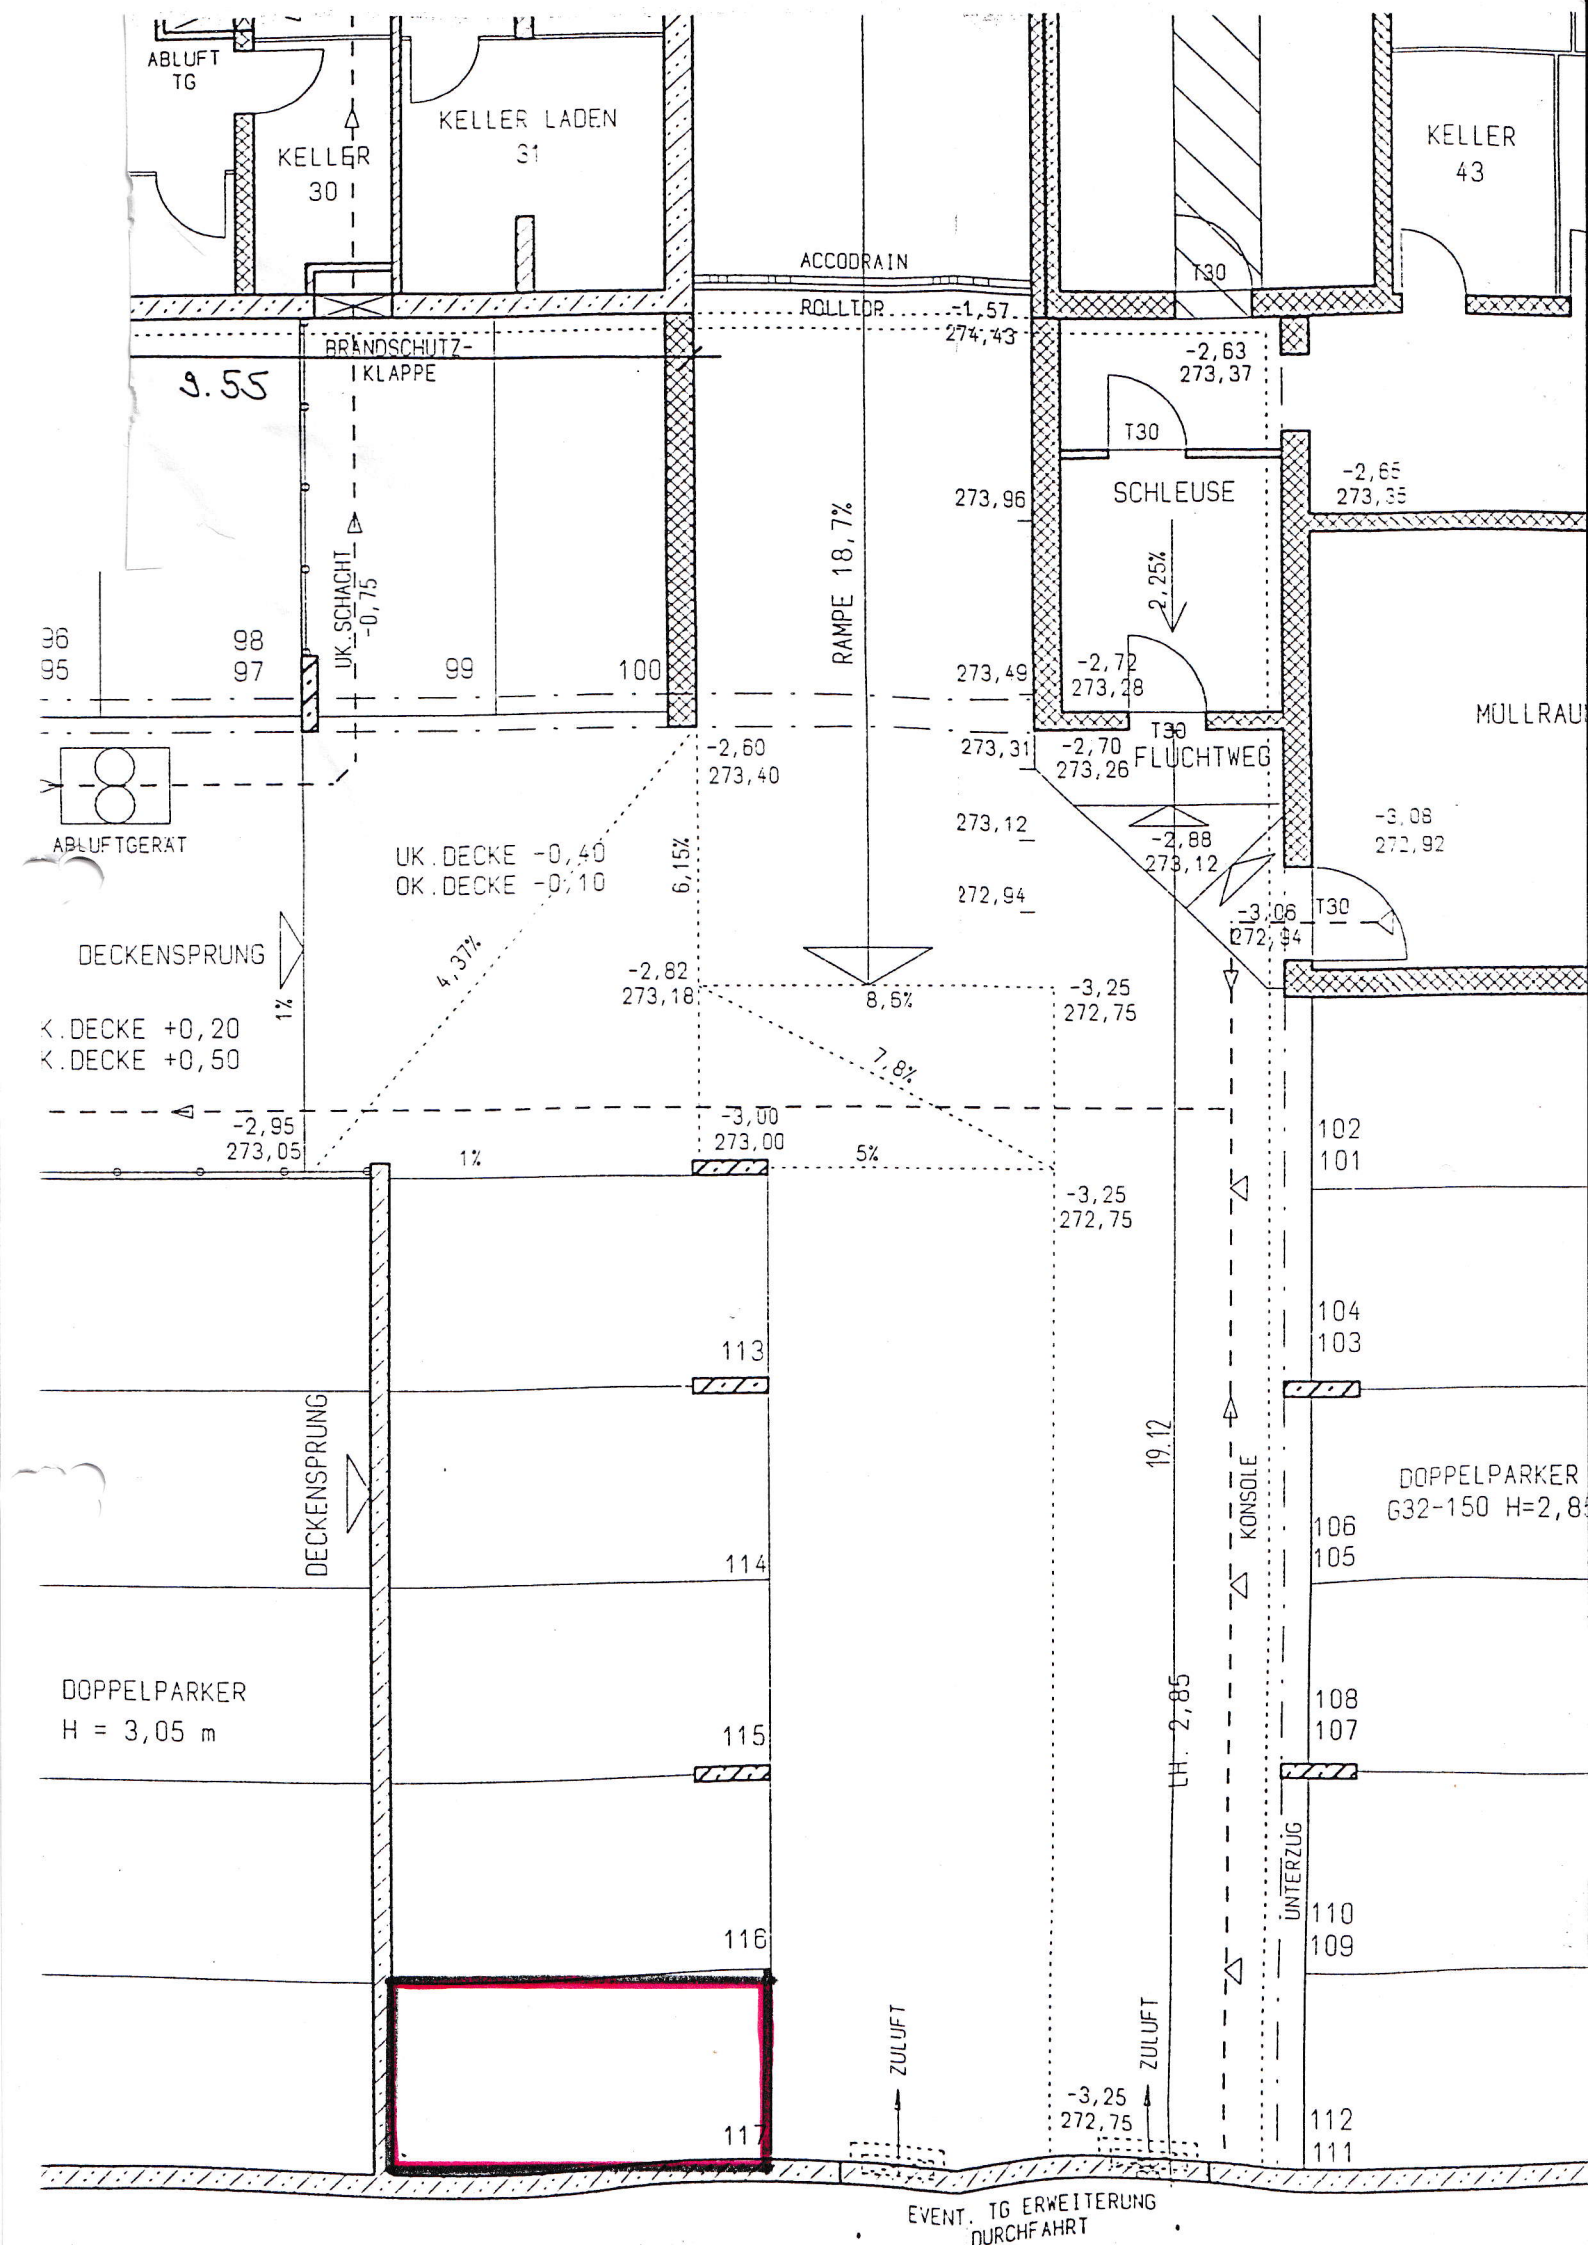
ABLUFT TG
KELLER 30
KELLER LADEN 31
KELLER 43
ACCODRAIN
ROLLTOR
-1,57
274,43
T30
-2,63
273,37
BRANDSCHUTZ-KLAPPE
9.55
UK. SCHACHT -0,75
SCHLEUSE
2,25%
-2,65
273,35
273,96
RAMPE 18,7%
98
97
99
100
273,49
-2,72
273,28
MÜLLRAUM
-2,60
273,40
273,31
-2,70
273,26
FLUCHTWEG
ABLUFTGERÄT
UK. DECKE -0,40
OK. DECKE -0,10
6,15%
273,12
-2,88
273,12
-3,08
272,92
272,94
-3,06
272,94
DECKENSPRUNG
4,37%
1%
-2,82
273,18
8,5%
-3,25
272,75
K. DECKE +0,20
K. DECKE +0,50
7,8%
-2,95
273,05
-3,00
273,00
1%
5%
102
101
-3,25
272,75
104
103
113
DECKENSPRUNG
19.12
KONSOLE
DOPPELPARKER
G32-150 H=2,8
106
105
114
DOPPELPARKER
H = 3,05 m
108
107
115
LH. 2,85
ÜNTERZÜG
110
109
116
ZULUFT
ZULUFT
-3,25
272,75
112
111
117
EVENT. TG ERWEITERUNG
DURCHFAHRT