

Stadtvilla · II Satteldach


Hausansichten rundum

Maßstab: 1:300



Schnitt

Maßstab: 1:125

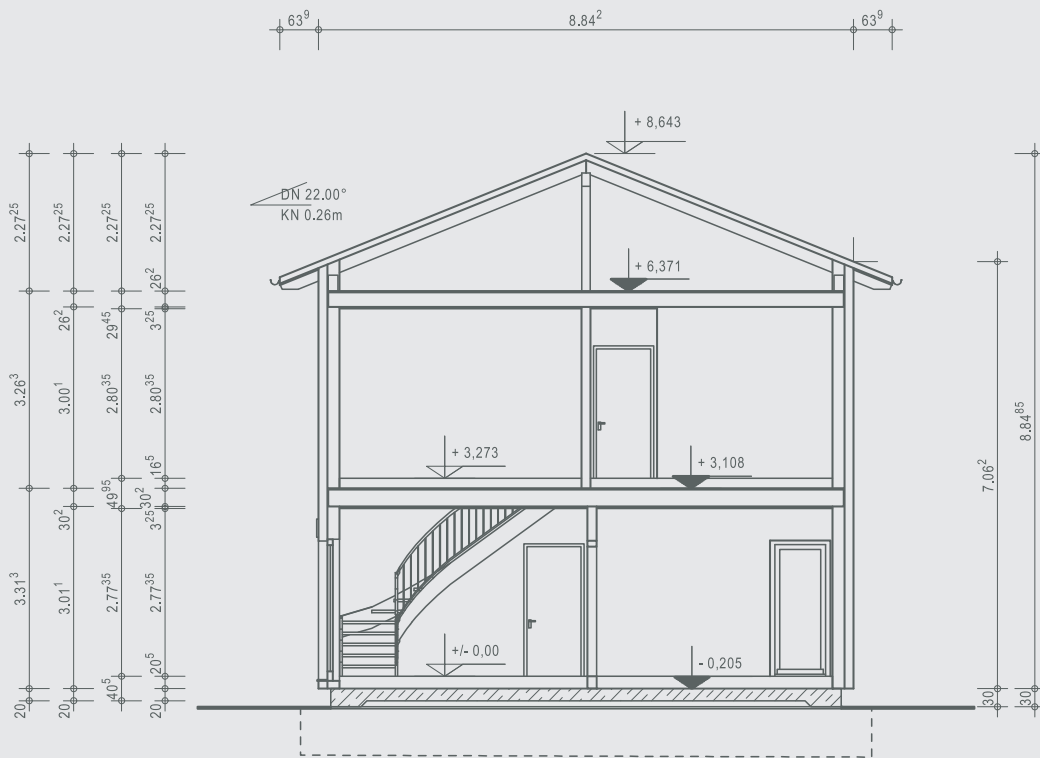

OKAL

Ausgezeichnete Häuser

OKAL Haus GmbH
 Argenthaler Str. 7 · 55469 Simmern
 Telefon 0800 65254287 · info@okal.de
www.okal.de

Vorname Bauherr/in

Name Bauherr/in


Ort, Datum

Unterschrift Bauherr/in

Stadtvilla · II Satteldach

Erdgeschoss **63,60 m²**

Maßstab: 1:125

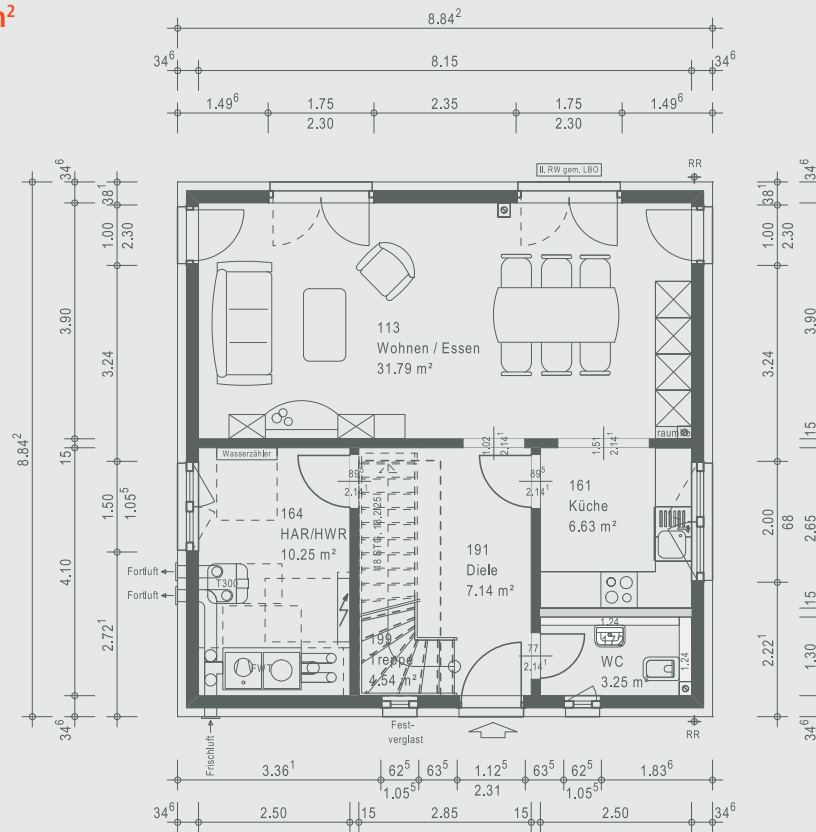

Obergeschoss **61,17 m²**

Maßstab: 1:125

