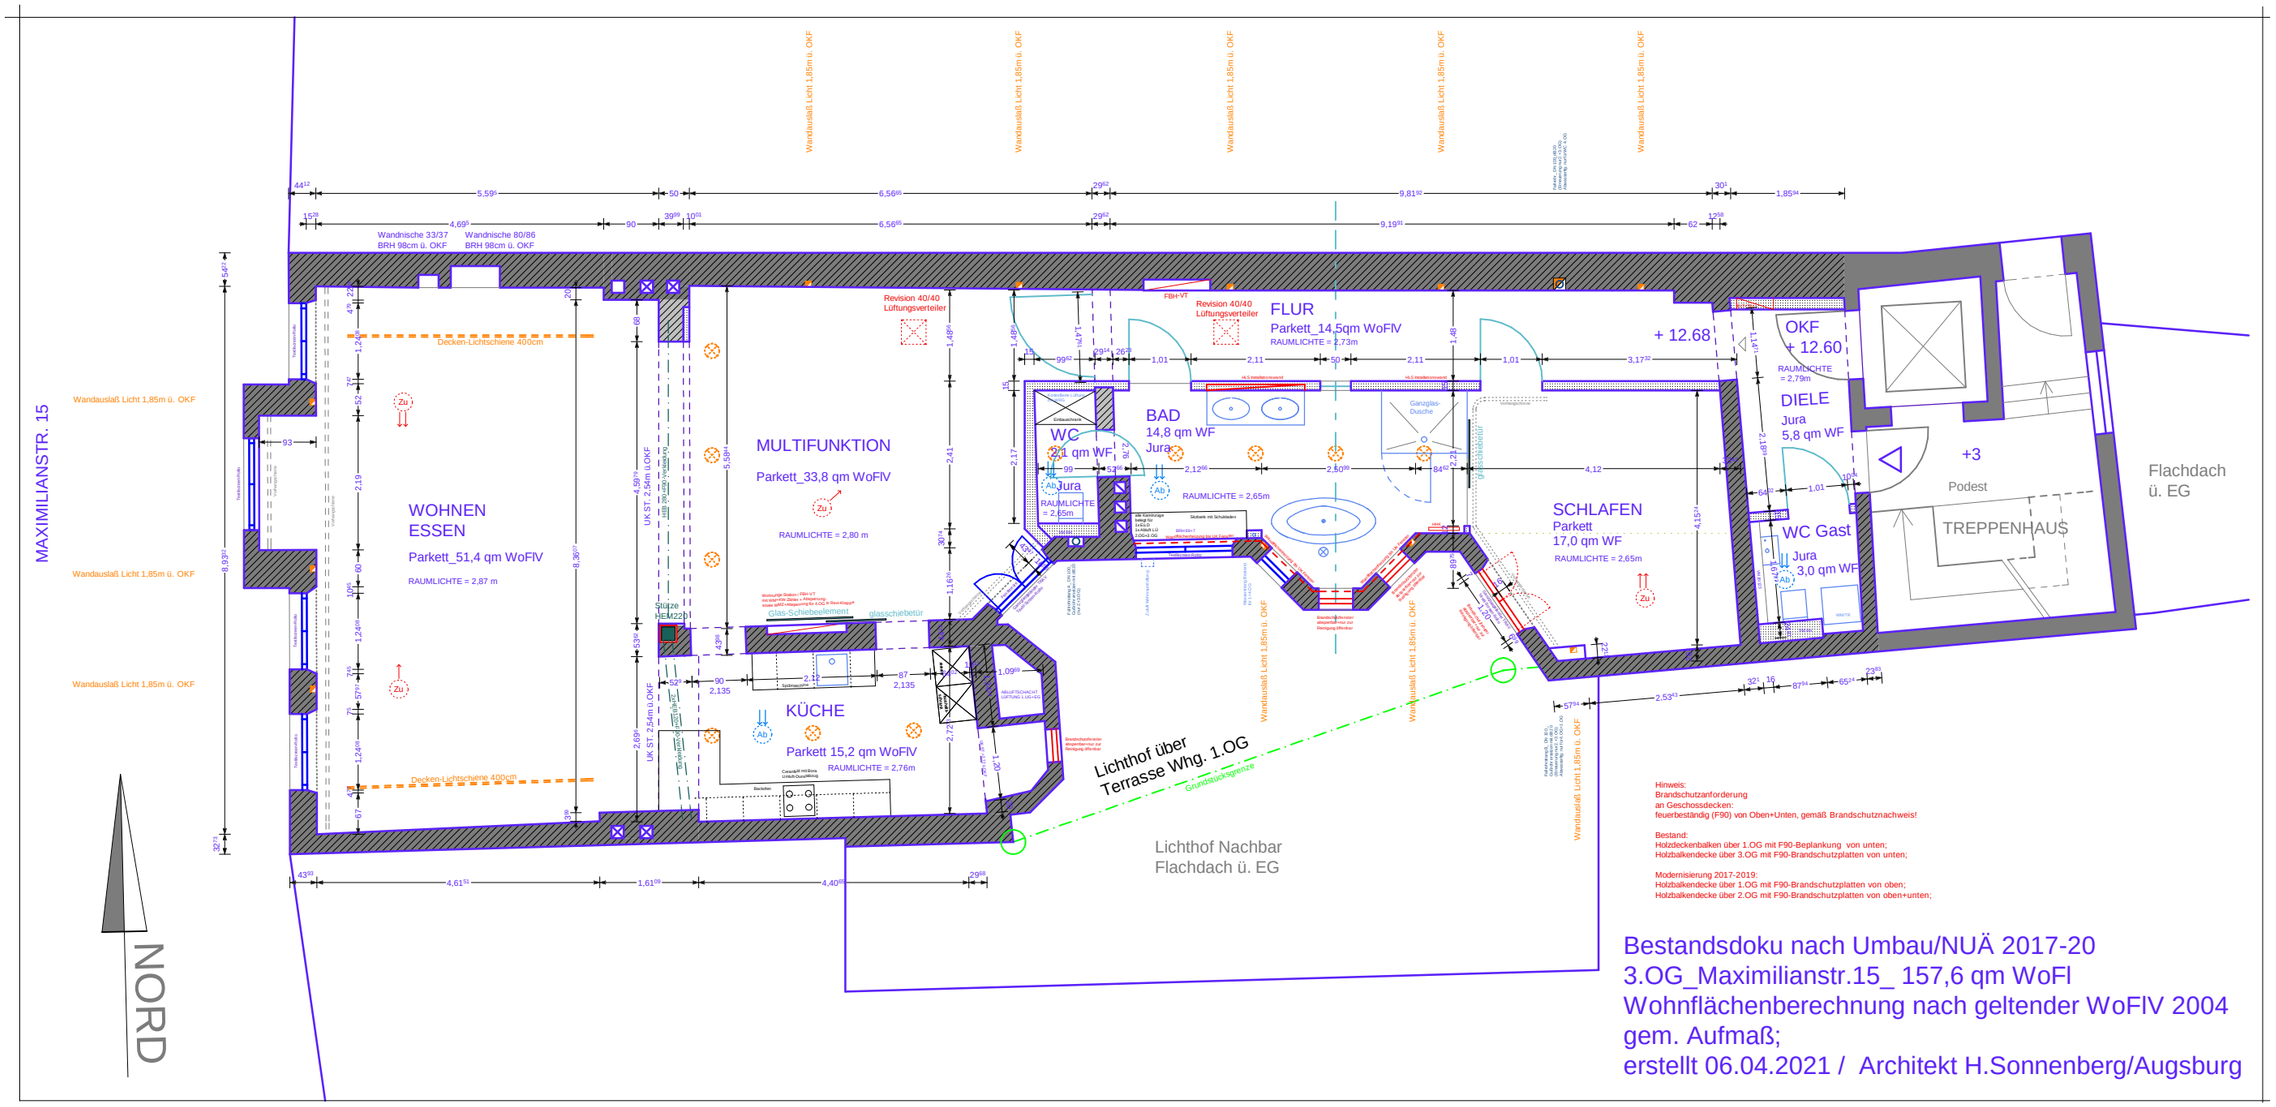

Hinweis:
Brandschutzanforderung
an Geschossdecken:
feuerbeständig (F90) von Oben+Unten, gemäß Brandschutznachweis!

Bestand:
Holzdeckenbalken über 1.OG mit F90-Beplankung von unten;
Holzbalkendecke über 3.OG mit F90-Brandschutzplatten von unten;

Modernisierung 2017-2019:
Holzbalkendecke über 1.OG mit F90-Brandschutzplatten von oben;
Holzbalkendecke über 2.OG mit F90-Brandschutzplatten von oben+unten;

Bestandsdoku nach Umbau/NUÄ 2017-20
3.OG_Maximilianstr.15_ 157,6 qm WoFl
Wohnflächenberechnung nach geltender WoFlV 2004
gem. Aufmaß;
erstellt 06.04.2021 / Architekt H.Sonnenberg/Augsburg