


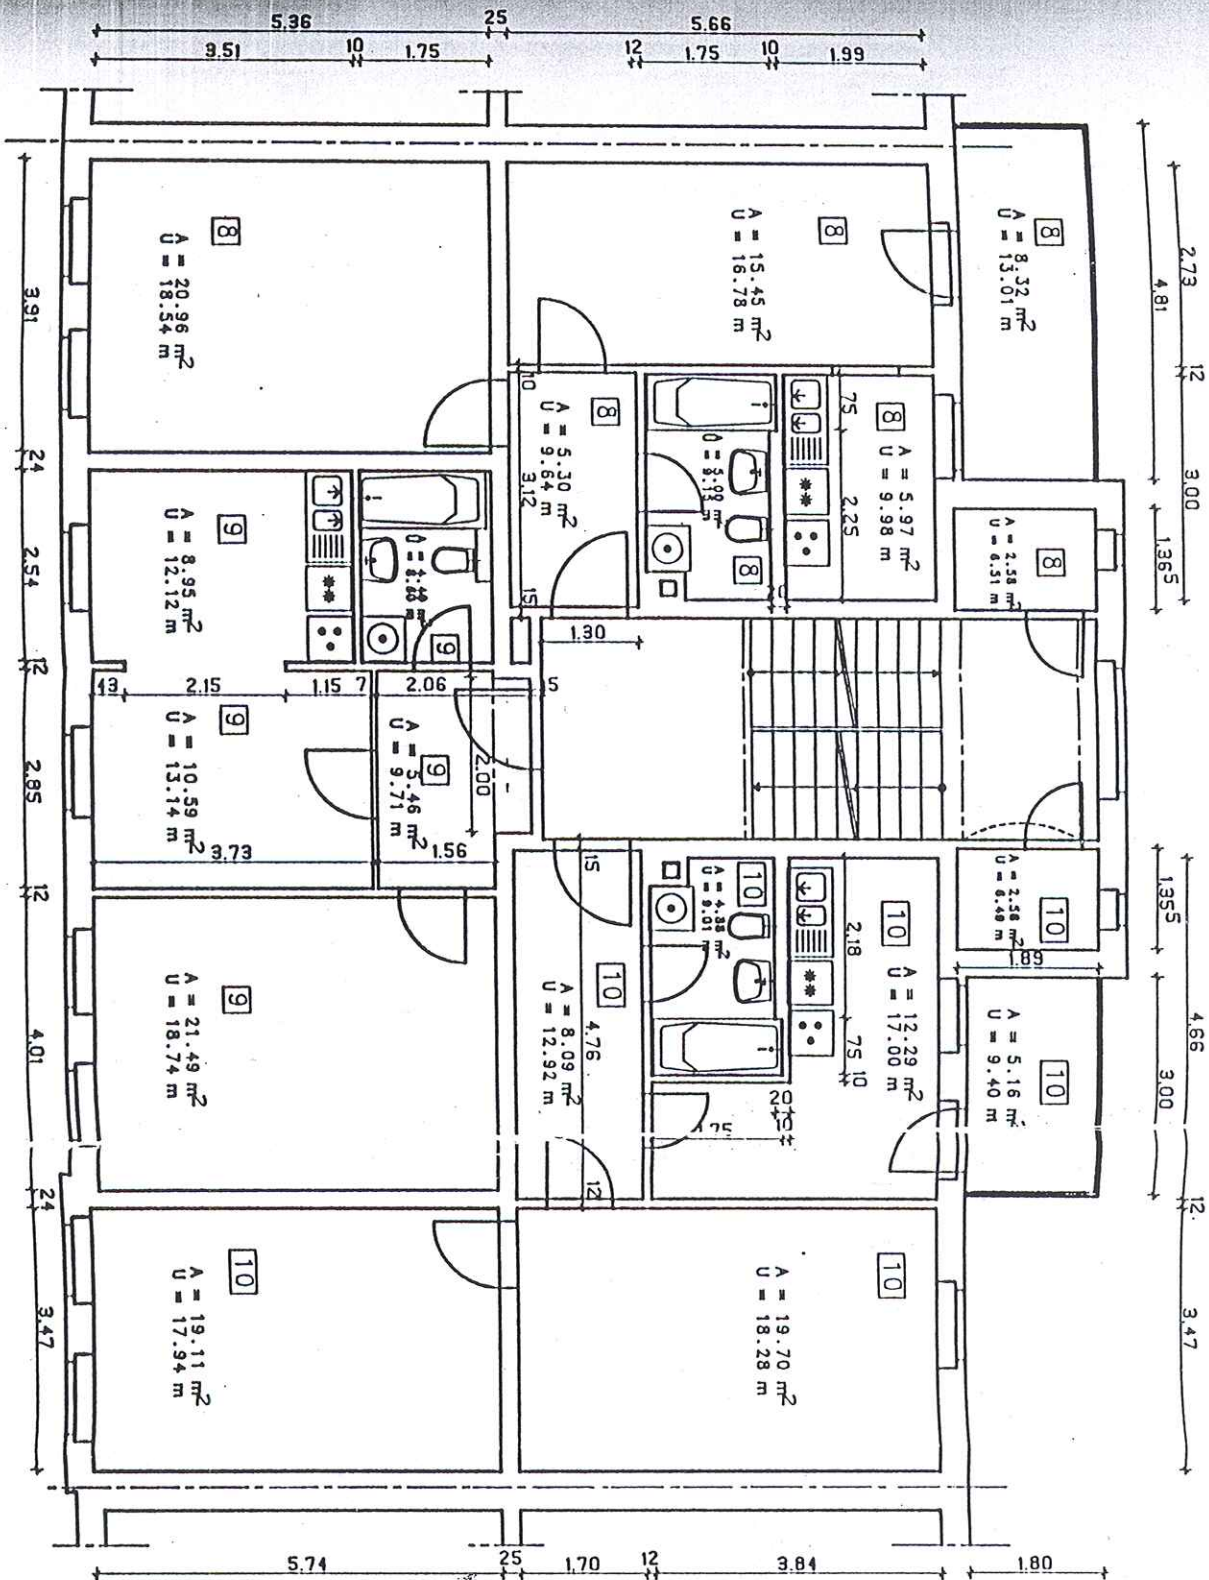

LEGEND

WE 8:
WOHNFL.
NEBENFL.
BALKON
WE 9:
WOHNFL.
WE 10:
WOHNFL.
NEBENFL.
BALKON

AZ:

Diese
Baup.
Basel
Stadt
gem.
tunsg