


Grundriss DG

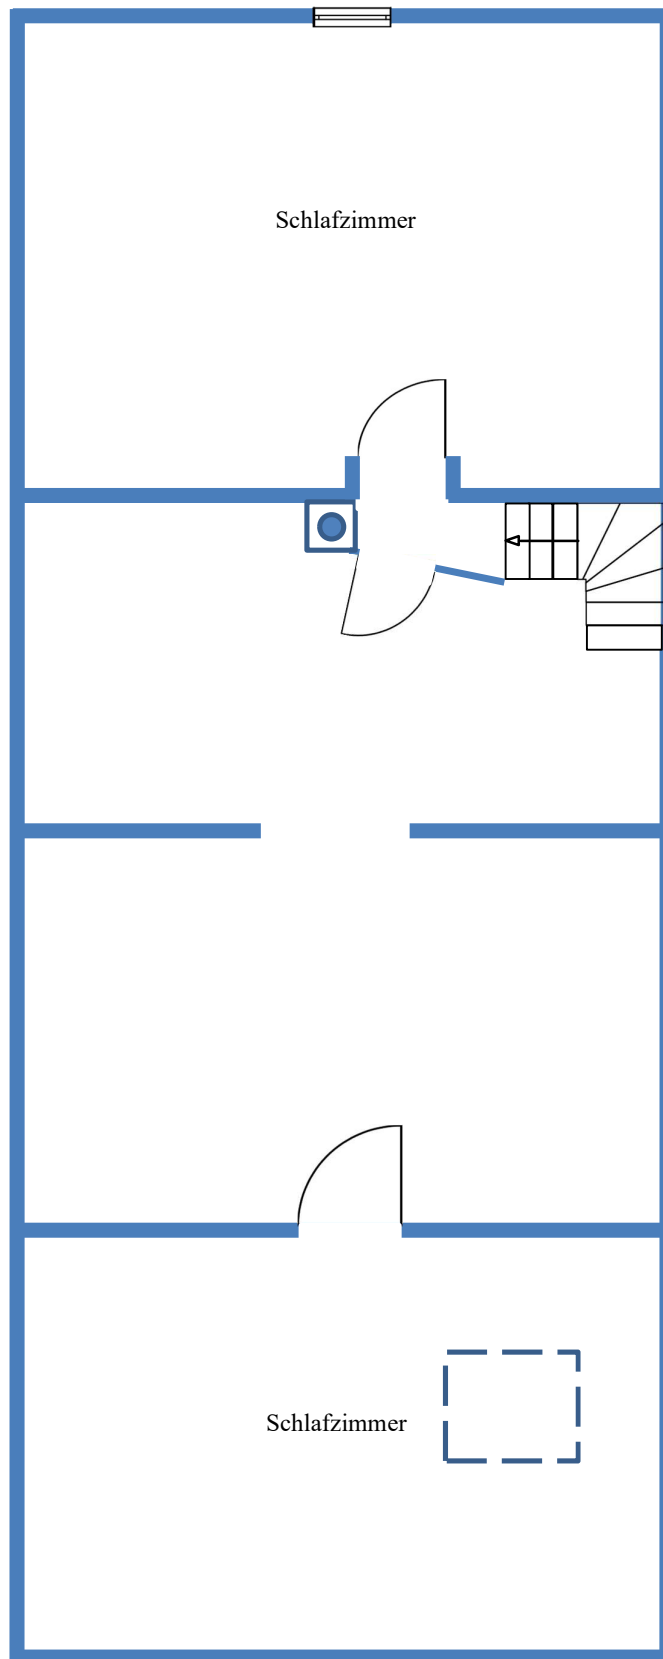

Der dargestellte Grundriss ist nicht maßstabsgetreu. Eine Gewähr für die Richtigkeit der enthaltenen Angaben wird unsererseits nicht übernommen.