


BAUHERR: BHG HEINRICH KRÄHENHORST HOCHBAU GMBH  
SOWIE ALEXANDER u. CHRISTIAN HENZ  
HASELHORSTSTR. 50  
33397 RIETBERG

BLATT: 1


### LAGEPLAN M 1:500

GEMARKUNG: WIEDENBRÜCK  
FLUR: 3  
FLURSTÜCK: 61  
GRÖSSE: 1179 qm

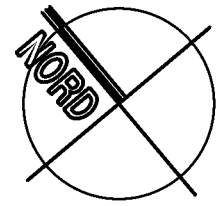

RWK DN 150: - - - - -  
SWK DN 150: \_\_\_\_\_

B-PLAN NR.: -

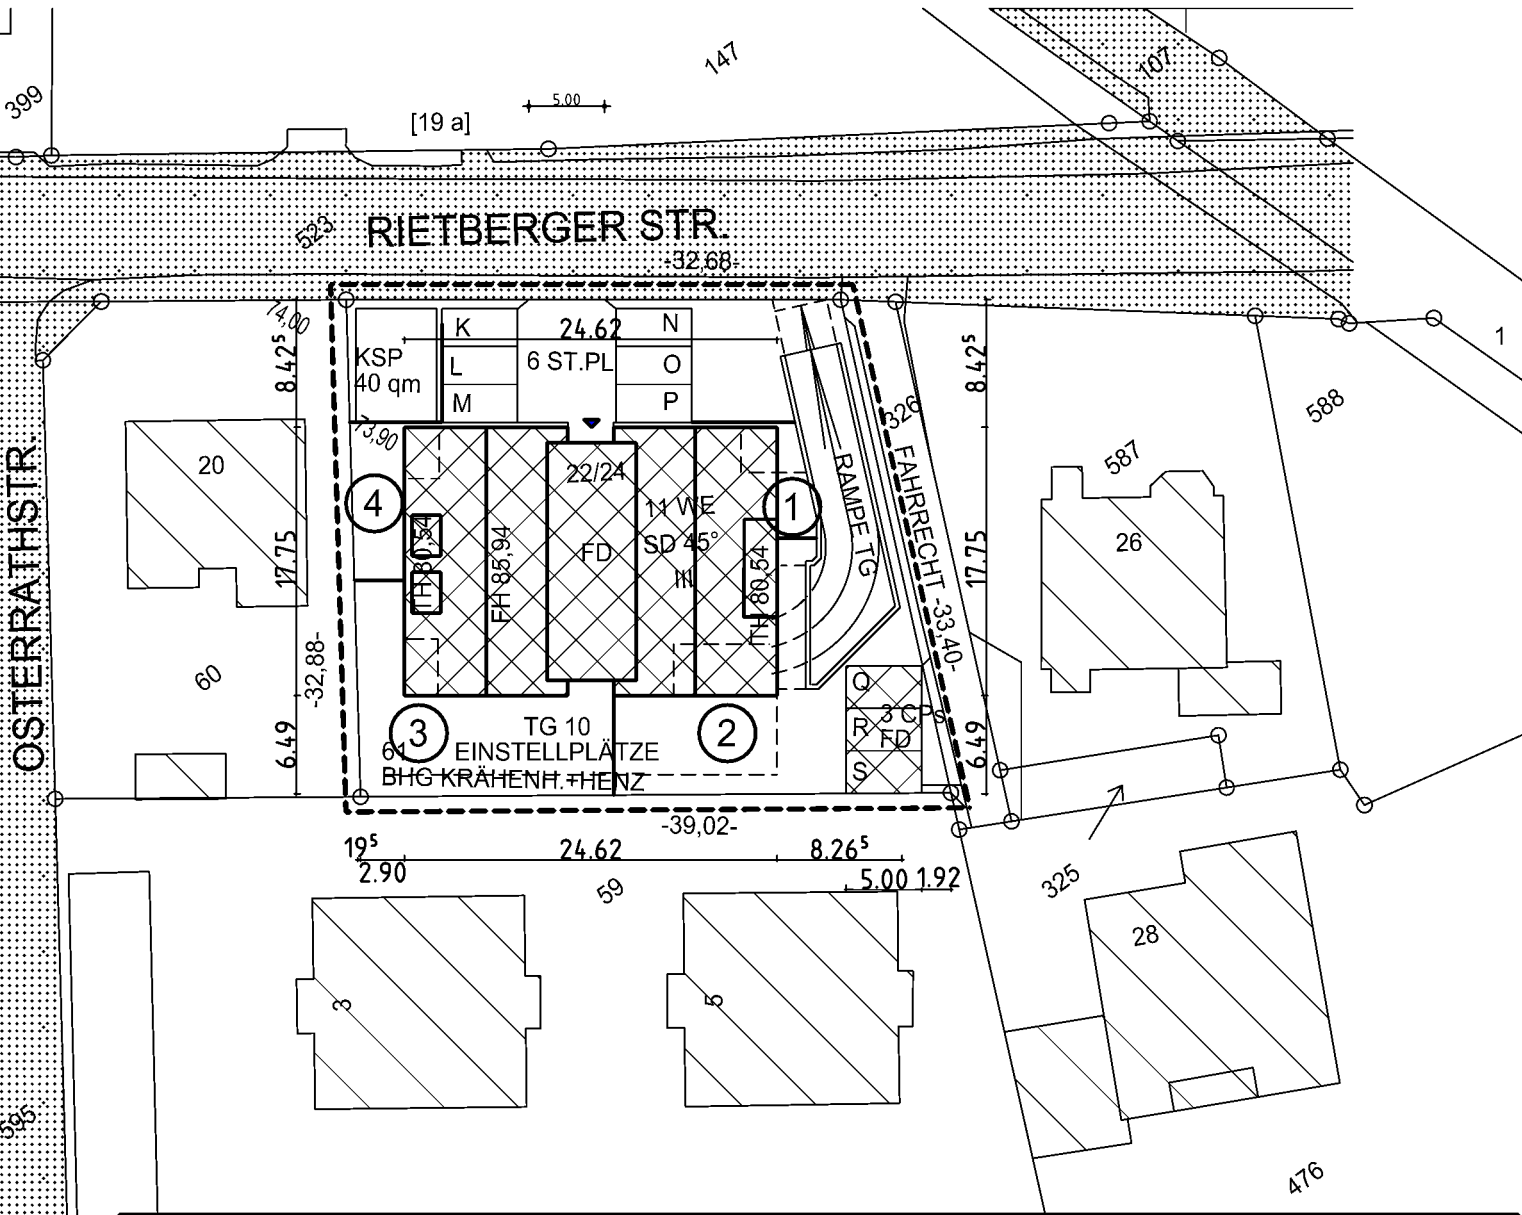

ARCHITEKT:  
DIPL. ING. JAN MARIUS GELLER  
BISMARCKSTR. 68a  
33330 GÜTERSLOH  
TEL. 05241-5058636, JMGELLER@GMX.NET



BAUAMT:

BAUHERR:

GÜTERSLOH, 13.06.2023, 29.12.2023, 19.02.2024, 19.04.2024, 16.05.2024