


WA Ziggamweg, St. Gallenkirch  
 2-Zimmer Wohnung | Top B4 | OG3  
 Wohnfläche: 56.46m<sup>2</sup> | Terrasse: 9.99m<sup>2</sup>

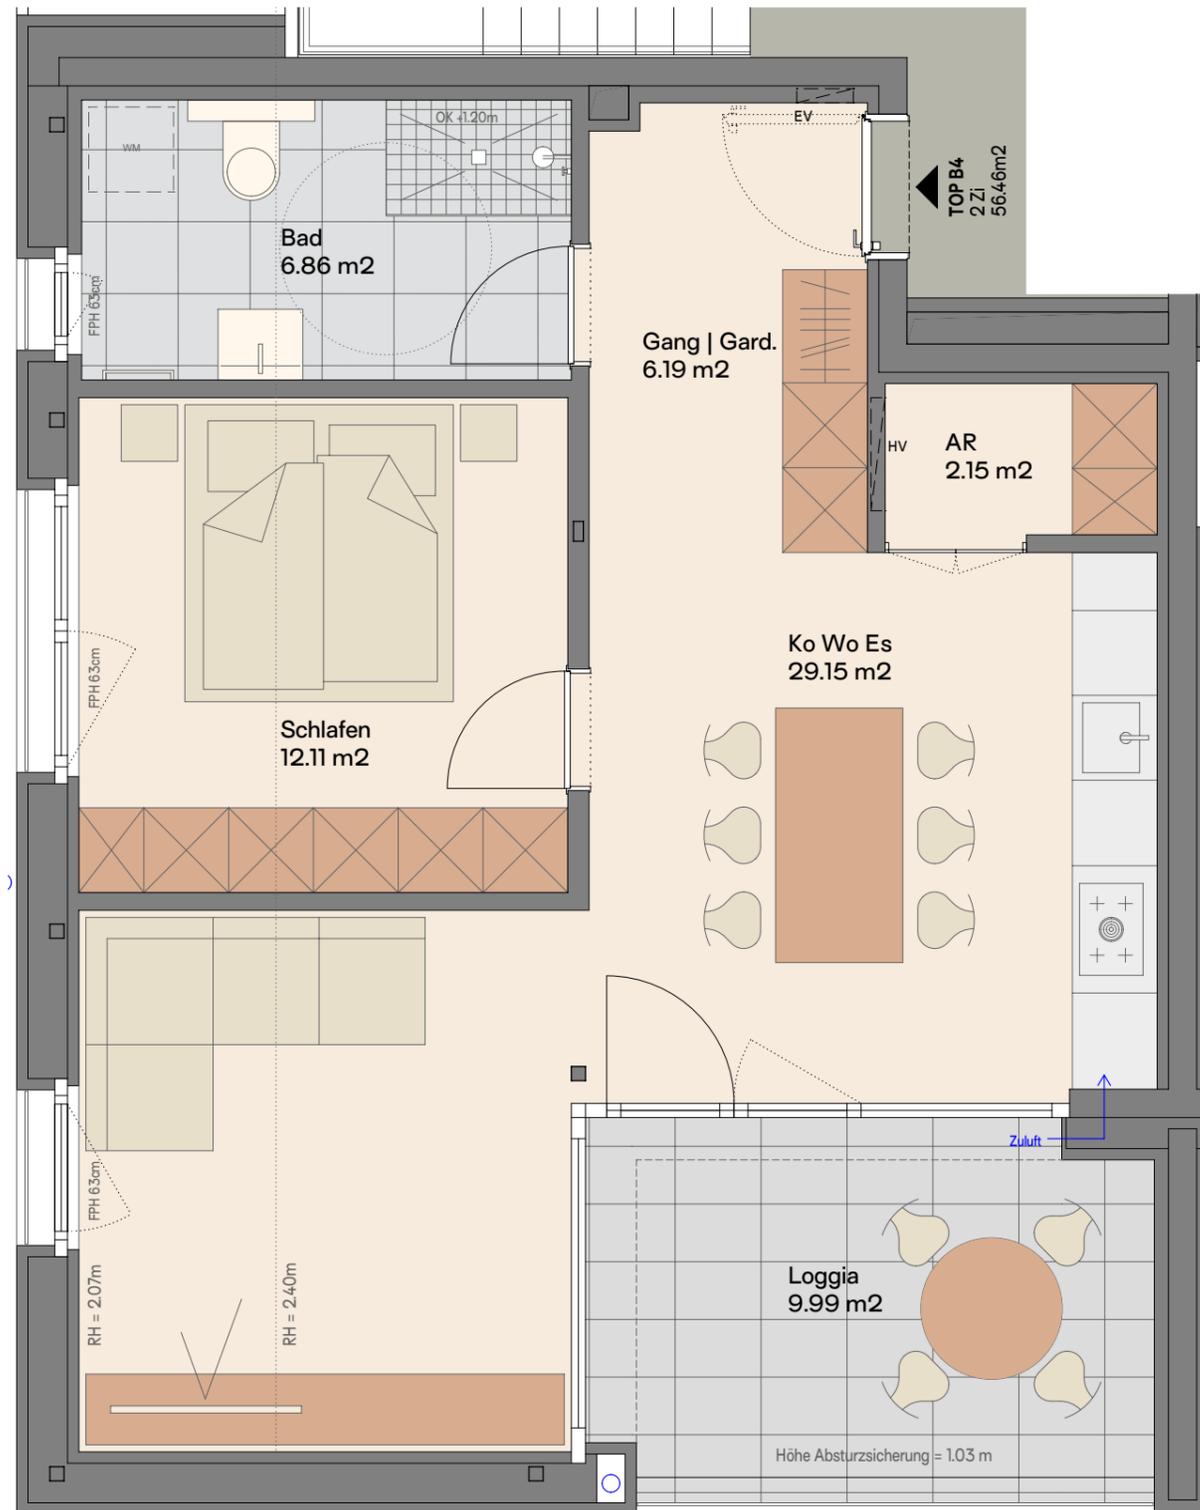

**Informationen**

- FPH Fertigparapethöhe (Brüstungsfenster)
- FE Fenster raumhoch
- GH Geländerhöhe
- EV Elektroverteiler
- HV Heizungsverteiler
- LÜ Lüftung
- Wendekreis Rollstuhl / dm 1,50m

M 1 : 50



**Lageplan**



**Bemerkung**

11.11.2024

Alle Maße sind Rohbaumasse und ca. Angaben, diese können zur Natur differieren.

Strichliert dargestellte Einrichtungsgegenstände im Sanitärbereich sind nicht in der Grundausstattung enthalten.