


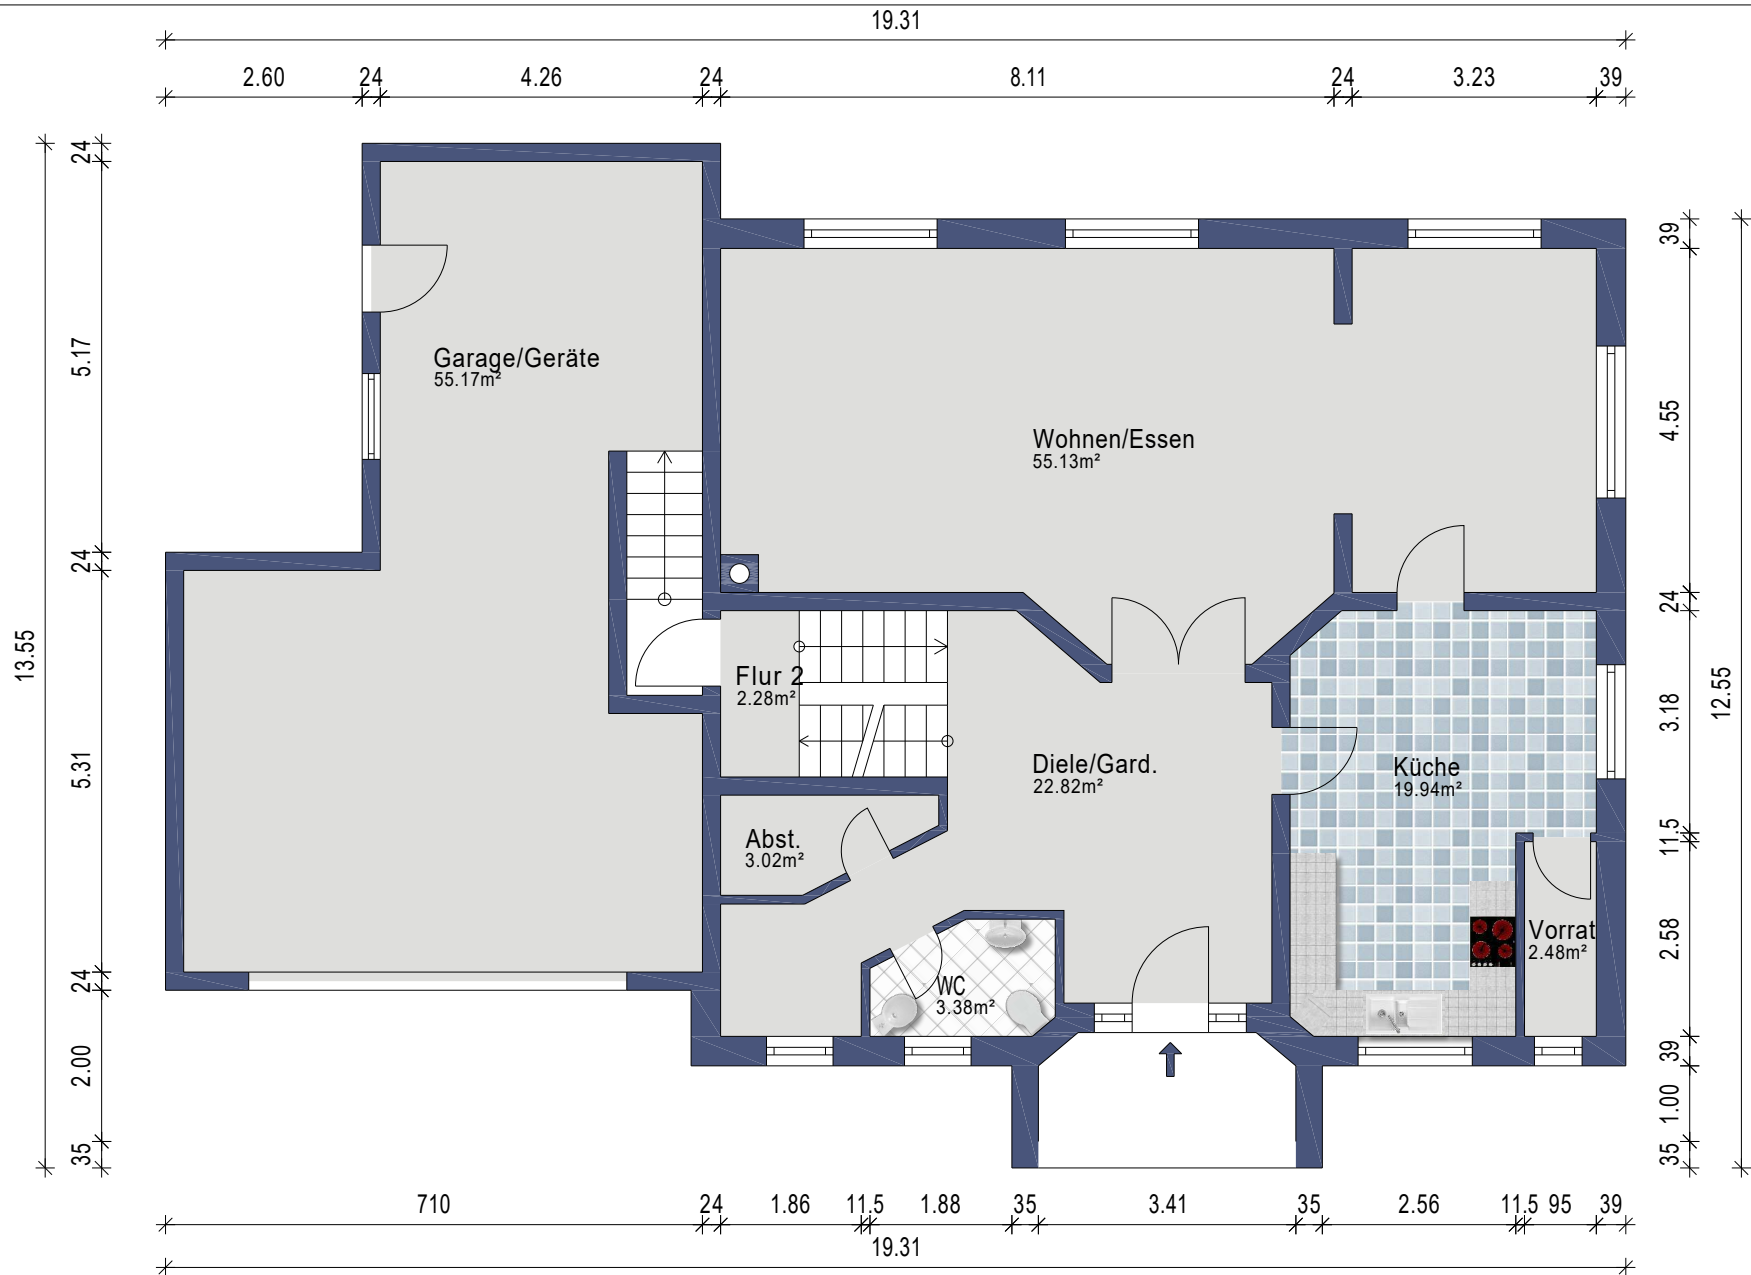

Gebäude EFH		
Ort/Straße 38446 Wolfsburg, Wollgrasweg 4		
Planinhalt Erdgeschoss		Aufmaß - CAD-Service - Flächen
Maßstab 1:100/A4	Datum 01.09.2025	
Objekt-Nr. -	Plan-Nr. 2	