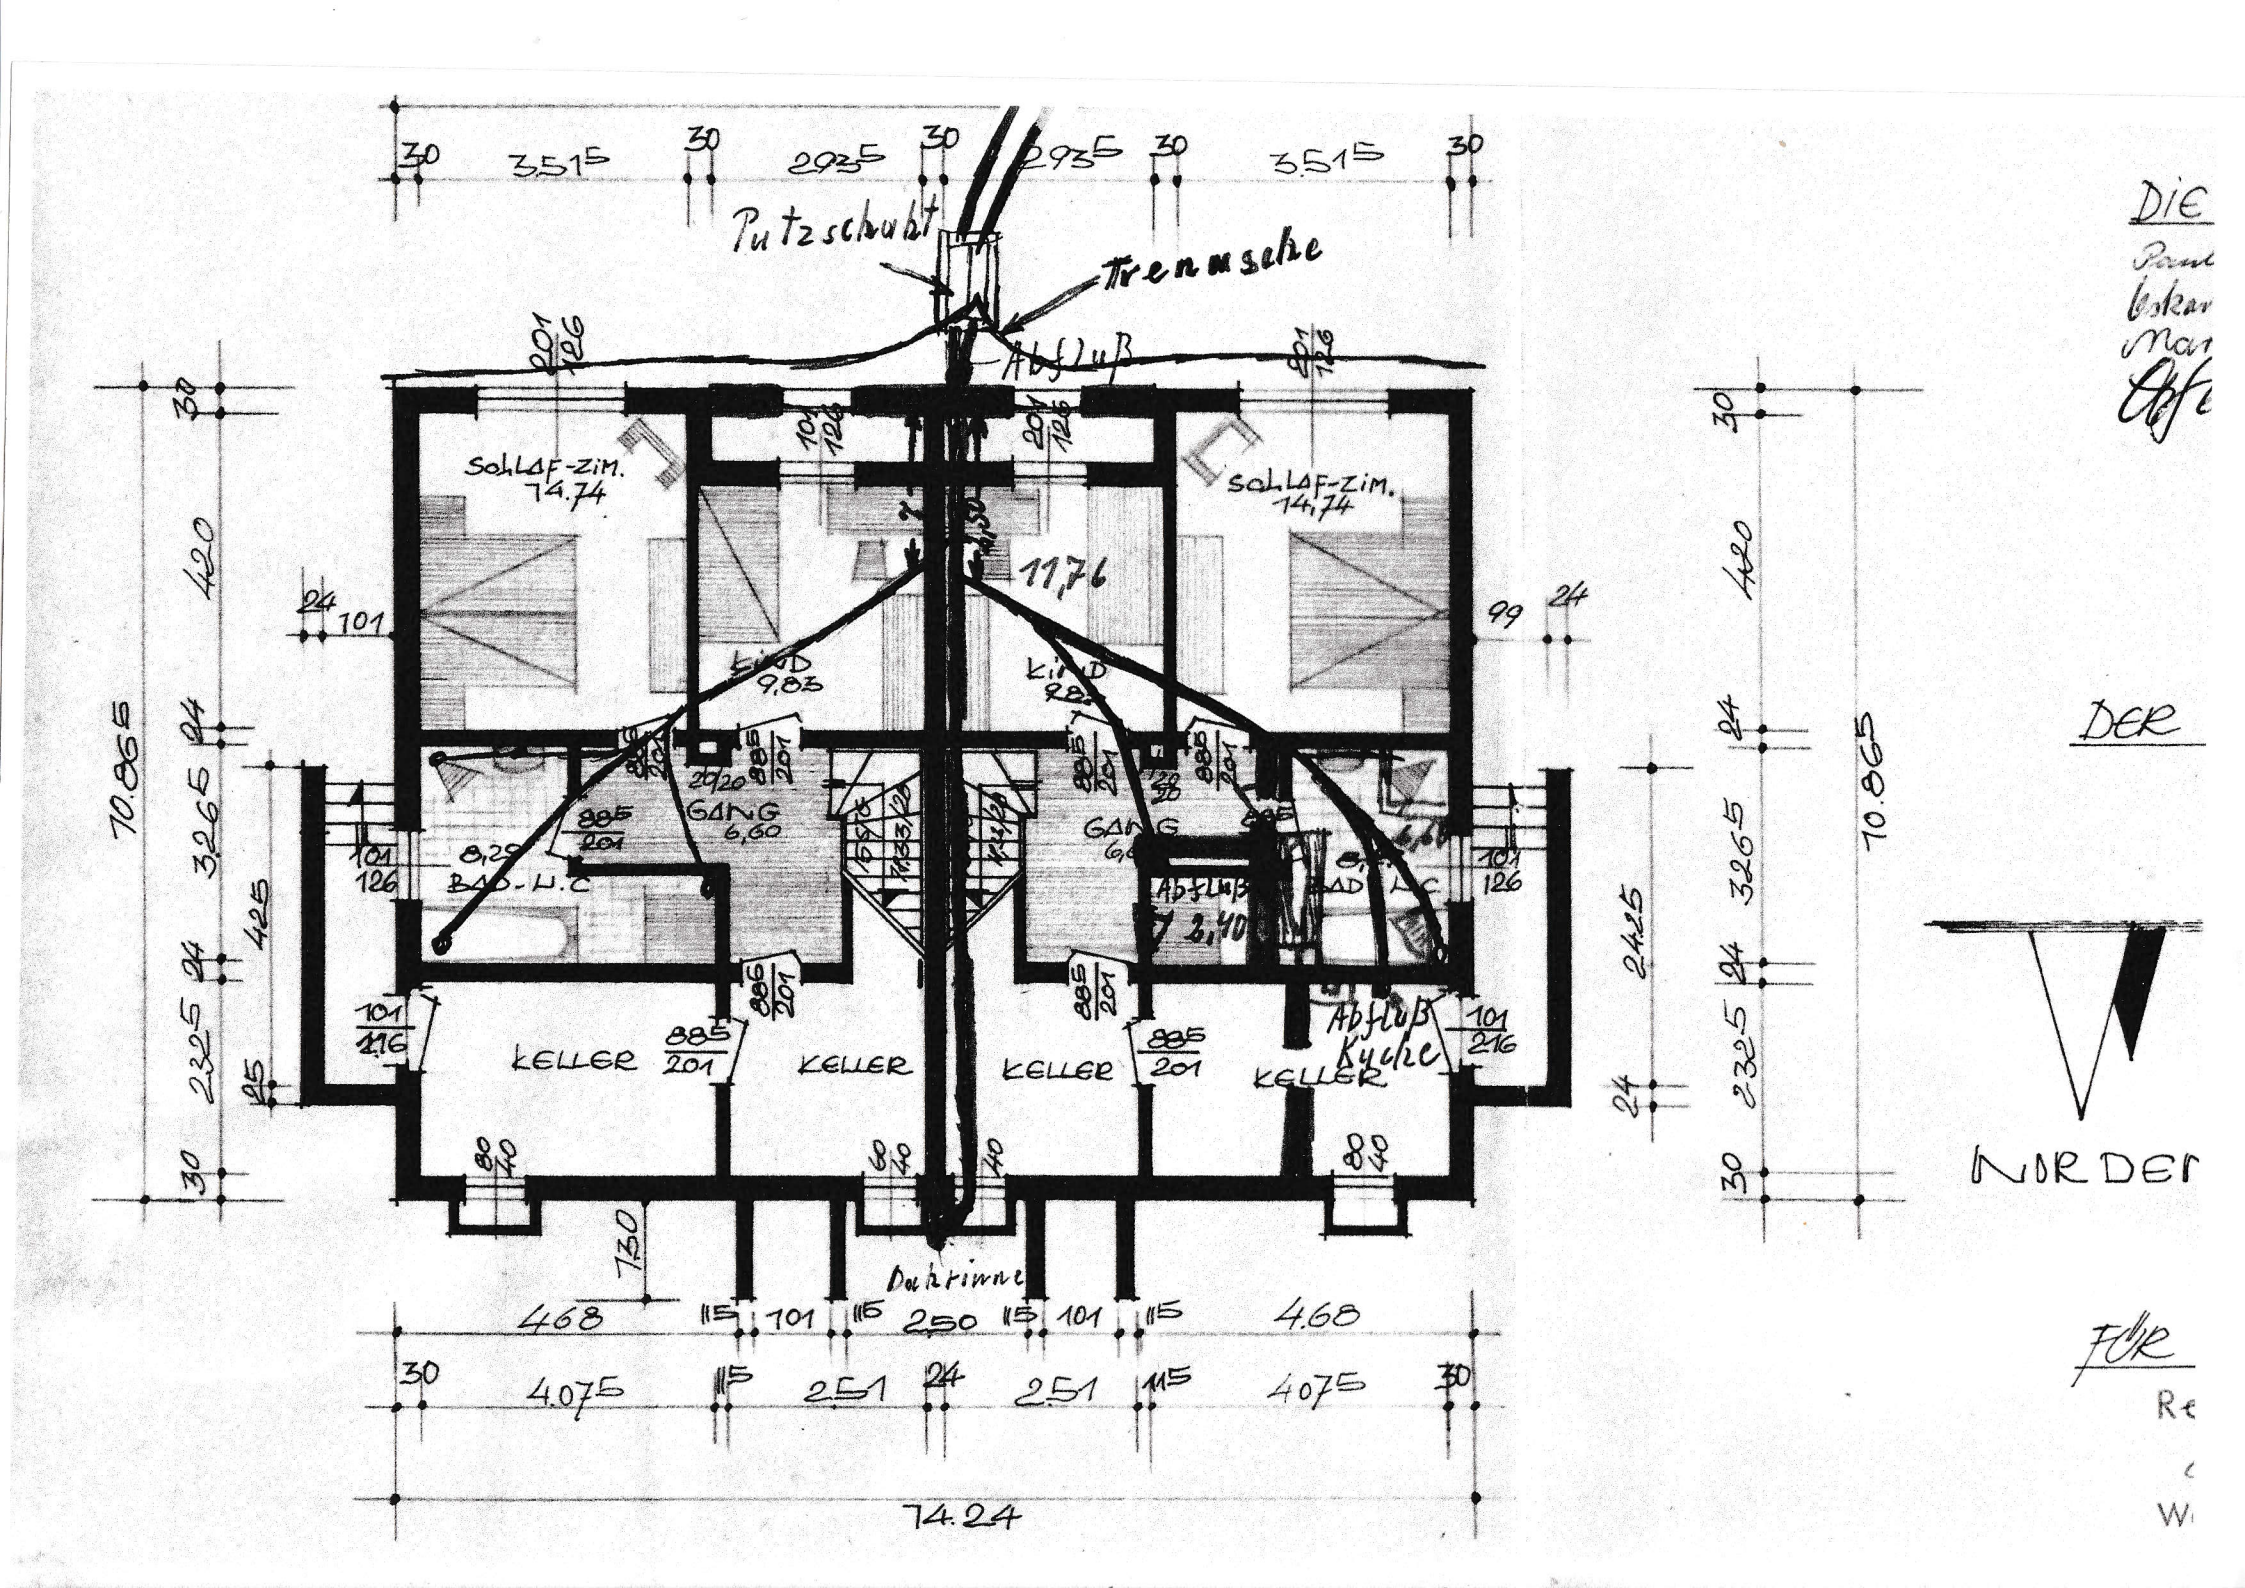

Putzschacht
Trennsche
Abfluß
Schlaf-Zim. 14.74
Schlaf-Zim. 14,74
11,76
Kind 9,83
Kind 9,83
Gang 6,60
Gang 6,60
Bad-W.C
Abfluß 2,40
Bad W.C
Abfluß Küche
Keller
Keller
Keller
Keller
Dachrinne
3.515
2935
2935
3.515
70.865
70.865
4.68
4.68
4.075
4.075
74.24
DIE
DER
NORDEN
FÜR