


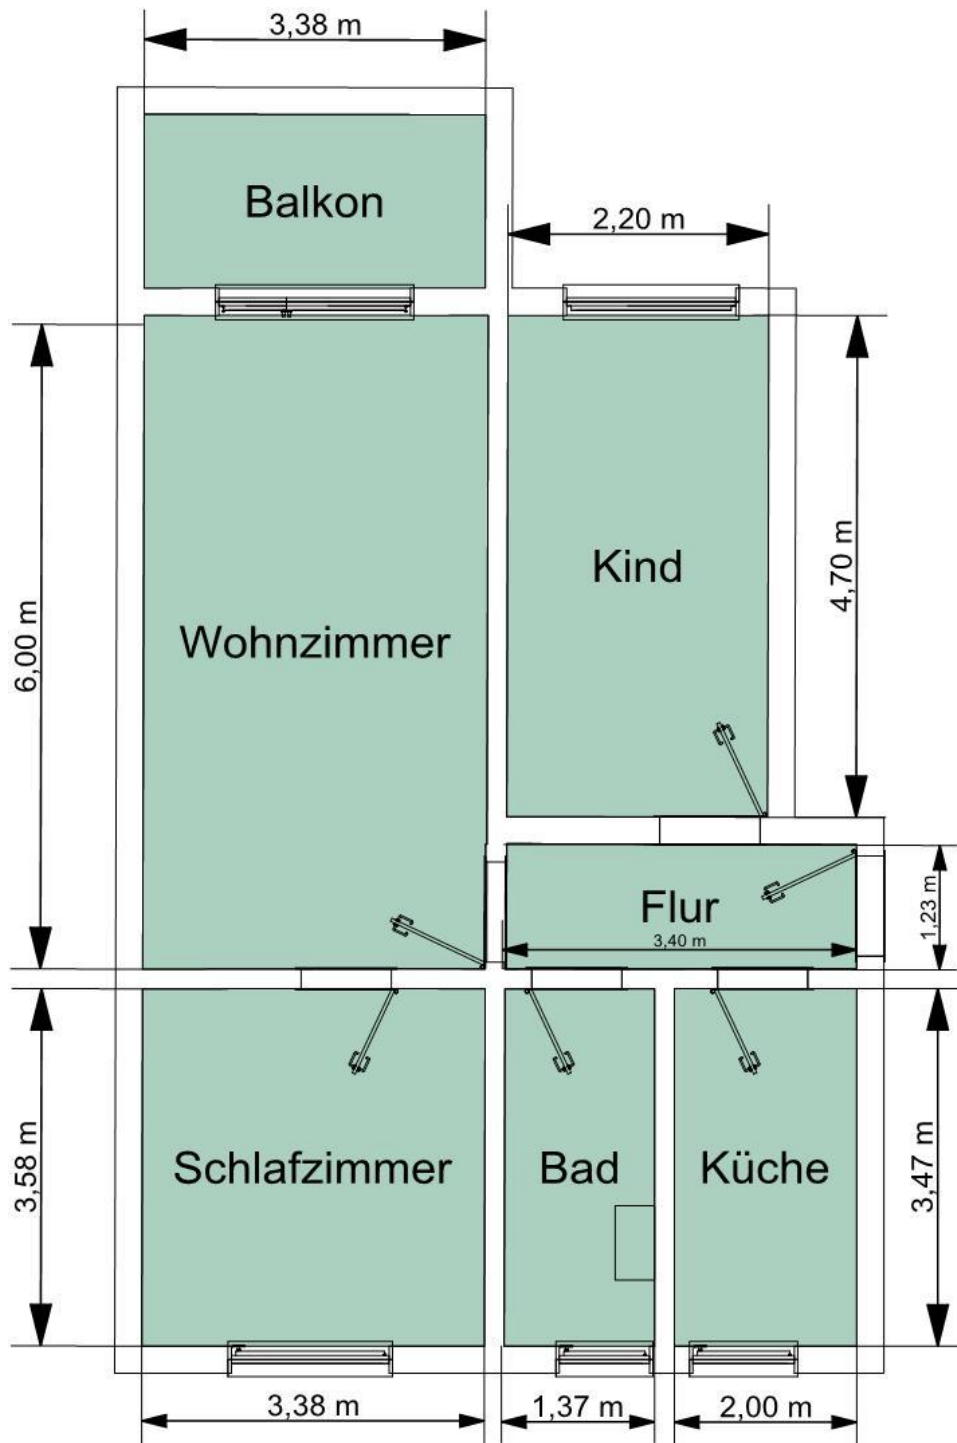

3-Raum Wohnung ca. 57 m²

Wohnzimmer:	20,28 m ²
Schlafzimmer:	12,10 m ²
Flur:	4,18 m ²
Kind:	10,34 m ²
Küche:	6,94 m ²
Bad:	4,75 m ²



Alle Maße sowie Installationsanschlüsse können abweichen und sind in der Wohnung zu überprüfen.