


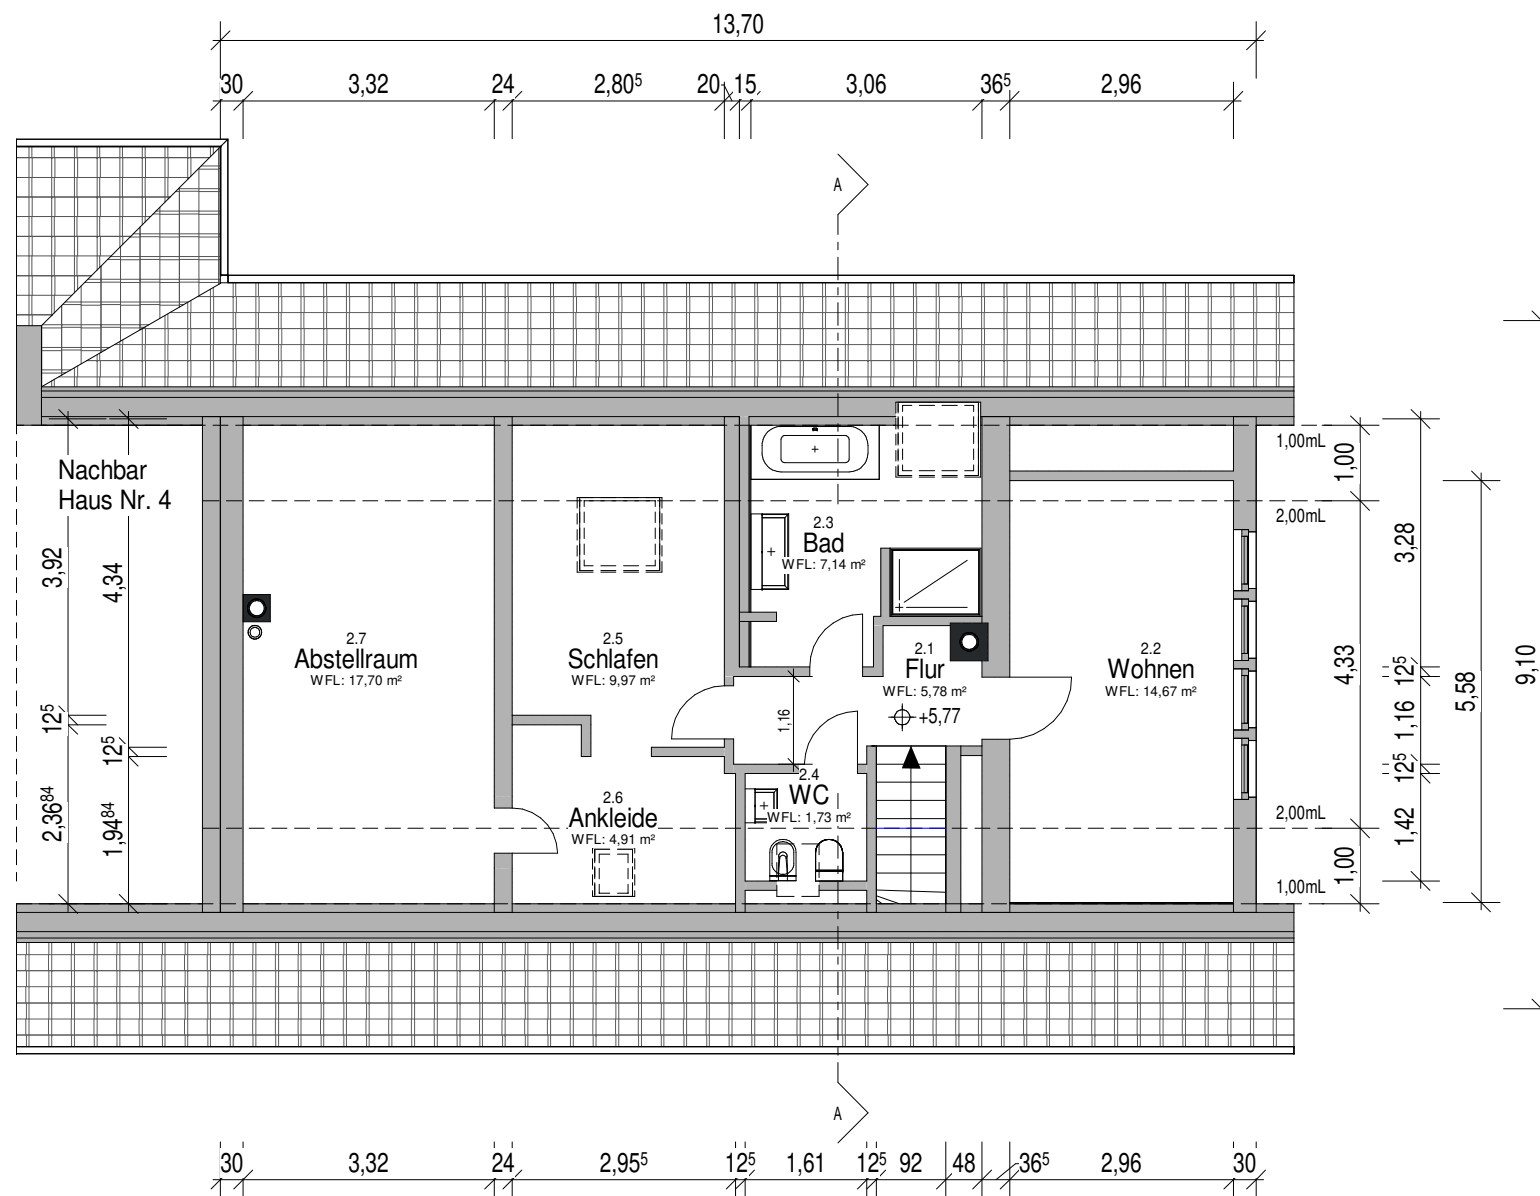

Dachgeschoss M 1:100

Bauherr

Entwurfsverfasser



Elbachtal 4  
51580 Reichshof

Werner Schumacher  
Architekt Dipl. - Ing.

Telefon: 0 22 97 - 90 20 71  
Telefax: 0 22 97 - 90 20 73  
info@schumacher-architekten.de

Staatl. anerk. Sachverständiger  
für Schall- und Wärmeschutz  
Energieeffizienzexperte • KfW  
Vor-Ort-Berater • BAFA

Projekt Umbau Restaurant Pfeffermühle

Bauort 51580 Reichshof, Am Meilenstein 2

Bauherr/-in Sandra und Martin Krossa

Plan Dachgeschoss Bestand

| Gezeichnet | Maßstab | Datum      | BIM Projekt | Plan Nr. |
|------------|---------|------------|-------------|----------|
| MM         | 1 : 100 | 18.06.2020 | A20-920     | B-04 A3  |