


- Mittelstraße -

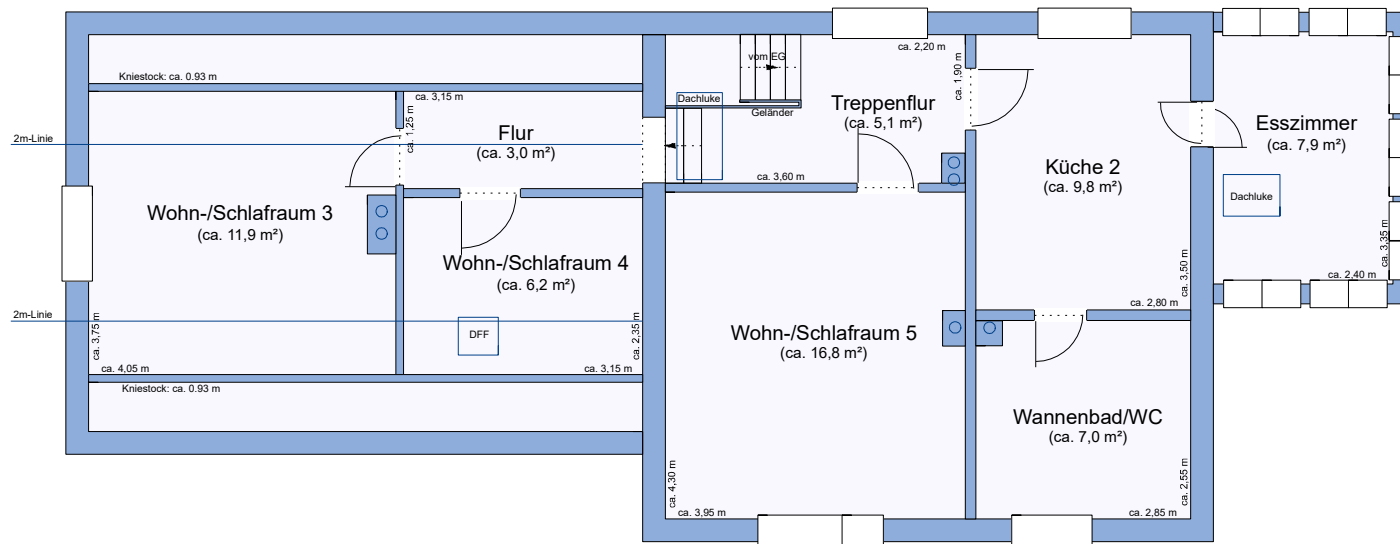

Einfamilienhaus
Mittelstr. 9 in Großörner
Skizze Grundriss Dachgeschoss
(M 1:100)