


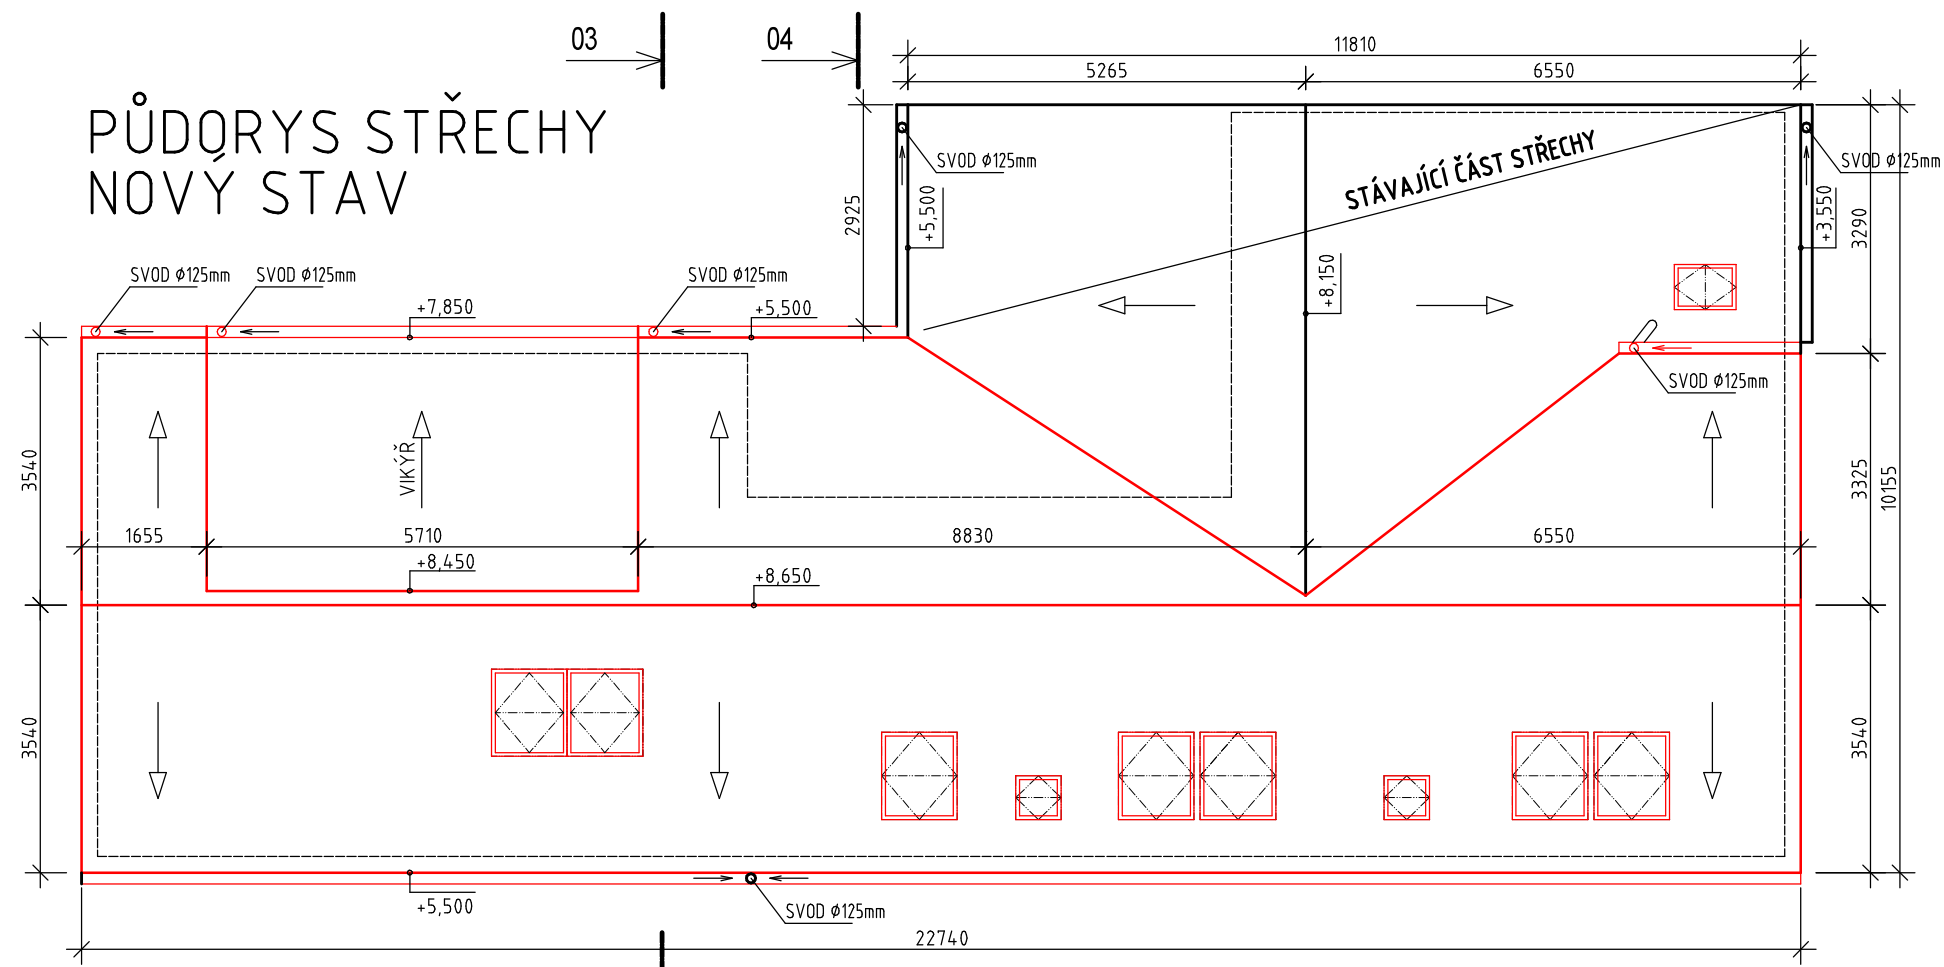

LEGENDA MATERIÁLU:

- NOVÉ KONSTRUKCE
- NOVÉ OBVODOVÉ ZDIVO-NÁSTAVBA
ZDIVO POROBETON 300mm + KZS EPS 120mm
- VNITŘNÍ ZDIVO STÁVAJÍCÍ
ZDIVO CPP, ALT.POROBETON
- VNITŘNÍ NOSNÉ ZDIVO - 1.NP
ZDIVO POROBETON 250mm

- VNITŘNÍ PŘÍČKY
POROBETONOVÉ PŘÍČKOVKY 100, 150mm
ALT. SÁDROKARTON

PŘÍČKY, KTERÉ JSOU MEZI JEDNOTLIVÝMI JEDNOTKAMI BUDOU PROVEDENY ZE SDK
S AKUSTICKOU ODOLNOSTÍ min. 47dB

NA HRANICÍCH POŽÁRNÍCH ÚSEKŮ JSOU OSAZENY DVEŘE EW15DP3
DVEŘE EW15DP3 - C BUDOU PROVEDENY SE SAMOZAVÍRAČEM

PROSTORY BEZ OKEN - WC, UMÝVÁRNY, KOUPELNY BUDOU VĚTRÁNY NUCENĚ - ODTAHOVÝMI VENTILÁTORY
VENTILACE PROVOZU VINAŘSTVÍ (SKLADOVÁNÍ A ZRÁNÍ VÍNA) JE STÁVAJÍCÍ, V PROVEDENÍ DLE
DLE PLATNÝCH PŘEDPISŮ PRO TYTO PROVOZY, S ČIDLY VÝSKYTU CO A AUTOMATICKOU VENTILACÍ,

SKUTEČNÉ PROVEDENÍ STAVBY

Název stavby: STAVEBNÍ ÚPRAVY A NÁSTAVBA OBJEKTU VINAŘSTVÍ , p.č. 2976/1,2 a 2979/1, Prušánky				Místo stavby: Prušánky, Horní Nechory, p.č. 2976/1,2 a 2979/1	stupeň: DUR+DSP
				Investor: Vinařství U sv. Kříže s. r. o.	datum: 30.03.2024
				Obsah: PŮSORYS STŘECHY	měřítko: 1 : 100
vypracoval: Ing. Otakar Mikulka	architekt projektu: Ing.arch. Ida Mikulková	zodp. projektant: Ing. Otakar Mikulka	formát: A2 st. úřad: Hodonín		výkres č.: D.1.1-05