


[illegible]

DIESE ZEICHNUNG IST URHEBERRECHTLICH GESCHÜTZT UND NUR IN VERBINDUNG MIT DER AKTUELLEN STATIK BZW. STATIKPLÄNEN UND DEM AKTUELLEN BRANDSCHUTZKONZEPT GÜLTIG. E-MAIL ANGABEN SIND IN DIE PLÄNE ZU ÜBERNEHMEN / ZU KENNZEICHNEN. ALLE MAßE SIND VOR ORT VERANTWORTLICH ZU PRÜFEN. ALLE AUSBAUMAßE SIND AM BAU ZU NEHMEN. UNSTIMMIGKEITEN SIND VOR AUSFÜHRUNG MIT DER PROJEKTL EITUNG ZU KLÄREN.

Leistungsphase:	Gewerk:	Plannummer:	Bauteil:	Darstellung:	Geschoss:	Teilabschnitt:	Index:
02	AR	2106	--	GR	4.OG	--	A

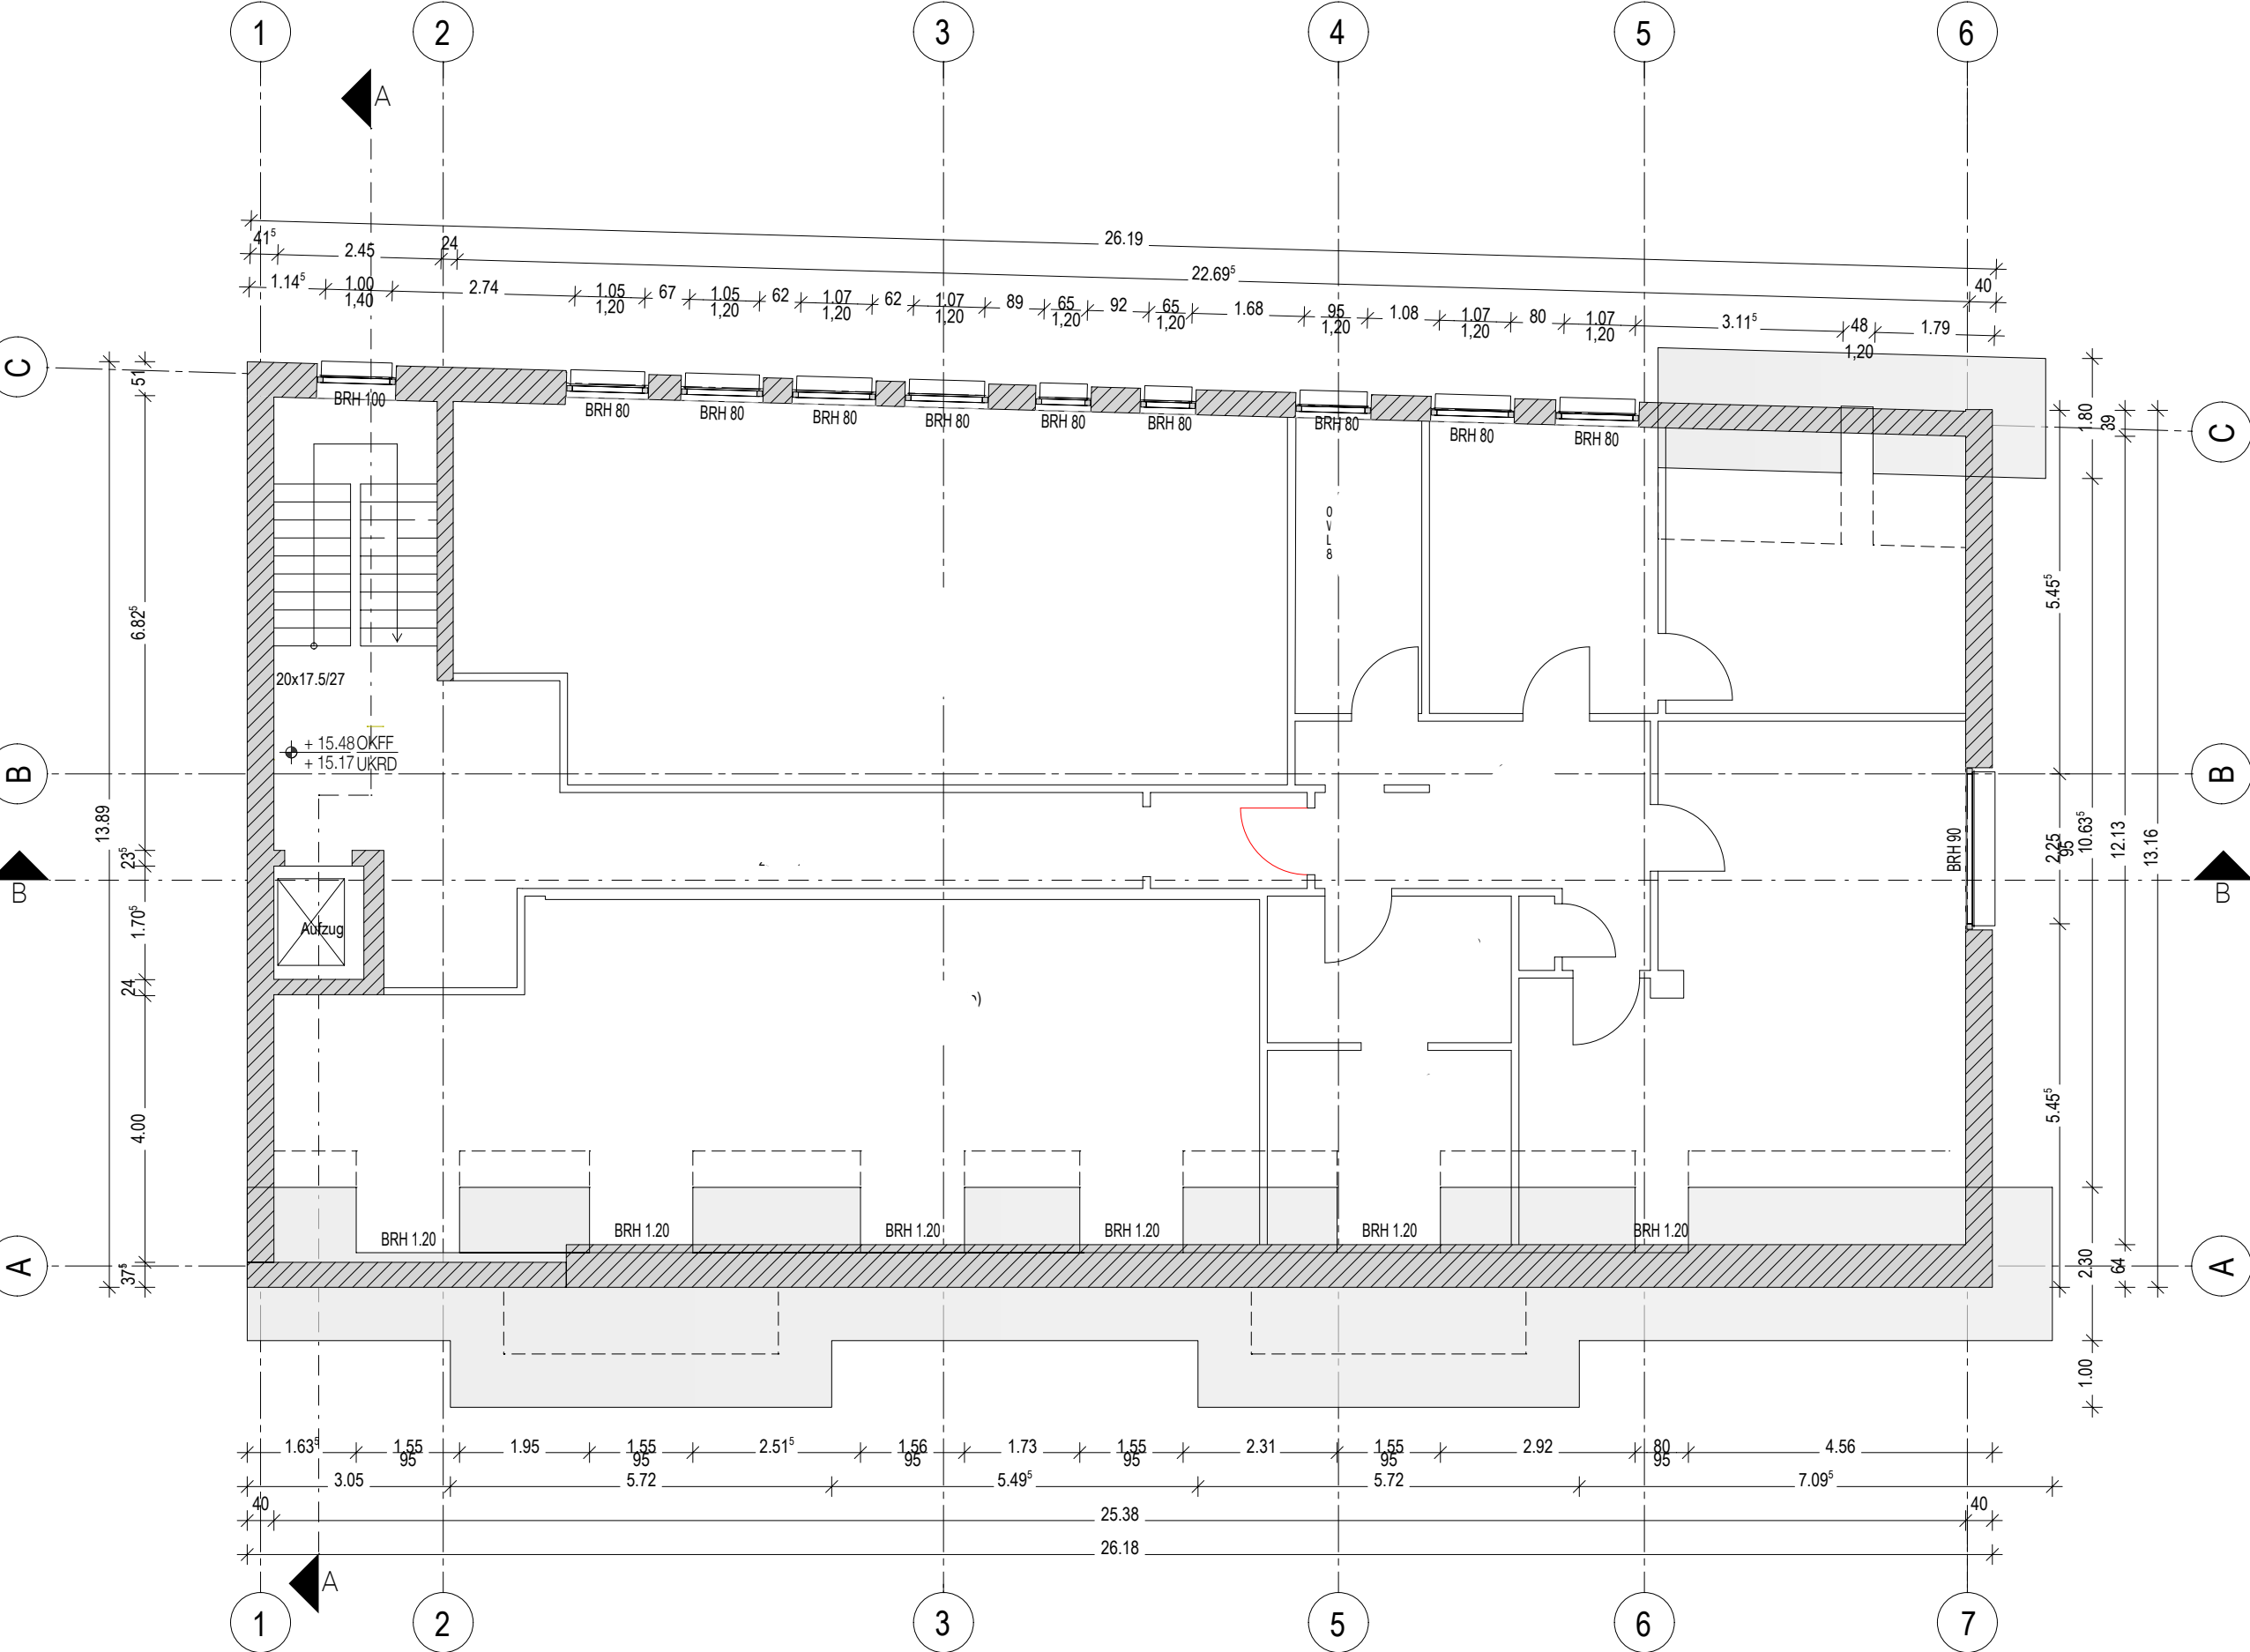

Bauvorhaben:	Projektnummer Architekt:
	24015

UMBAU, OSTENHELLWEG 3

OSTENHELLWEG 3
44135 DORTMUND

Vorhabenträger:

DIAG GmbH V

Untere Brinkstraße 81-89
44141 Dortmund
Tel.: 0231 517 10
E-Mail: info@dreier-immobilien.com

Datum, Unterschrift :

Architekt/ Planverfasser:

P / E / P

ARCHITEKTEN + STADTPLANER

Alter Fischmarkt 12
48143 Münster
Tel.: 0251 48 44 00
Mail: info@pep-architekten.de

Datum, Unterschrift :

Planinhalt:

4. OBERGESCHOSS

Leistungsphase:	Plan-Ersteller:	Erstellungsdatum:	Blattformat:	Maßstab:
02	LR	14.02.2025	A2	1:100