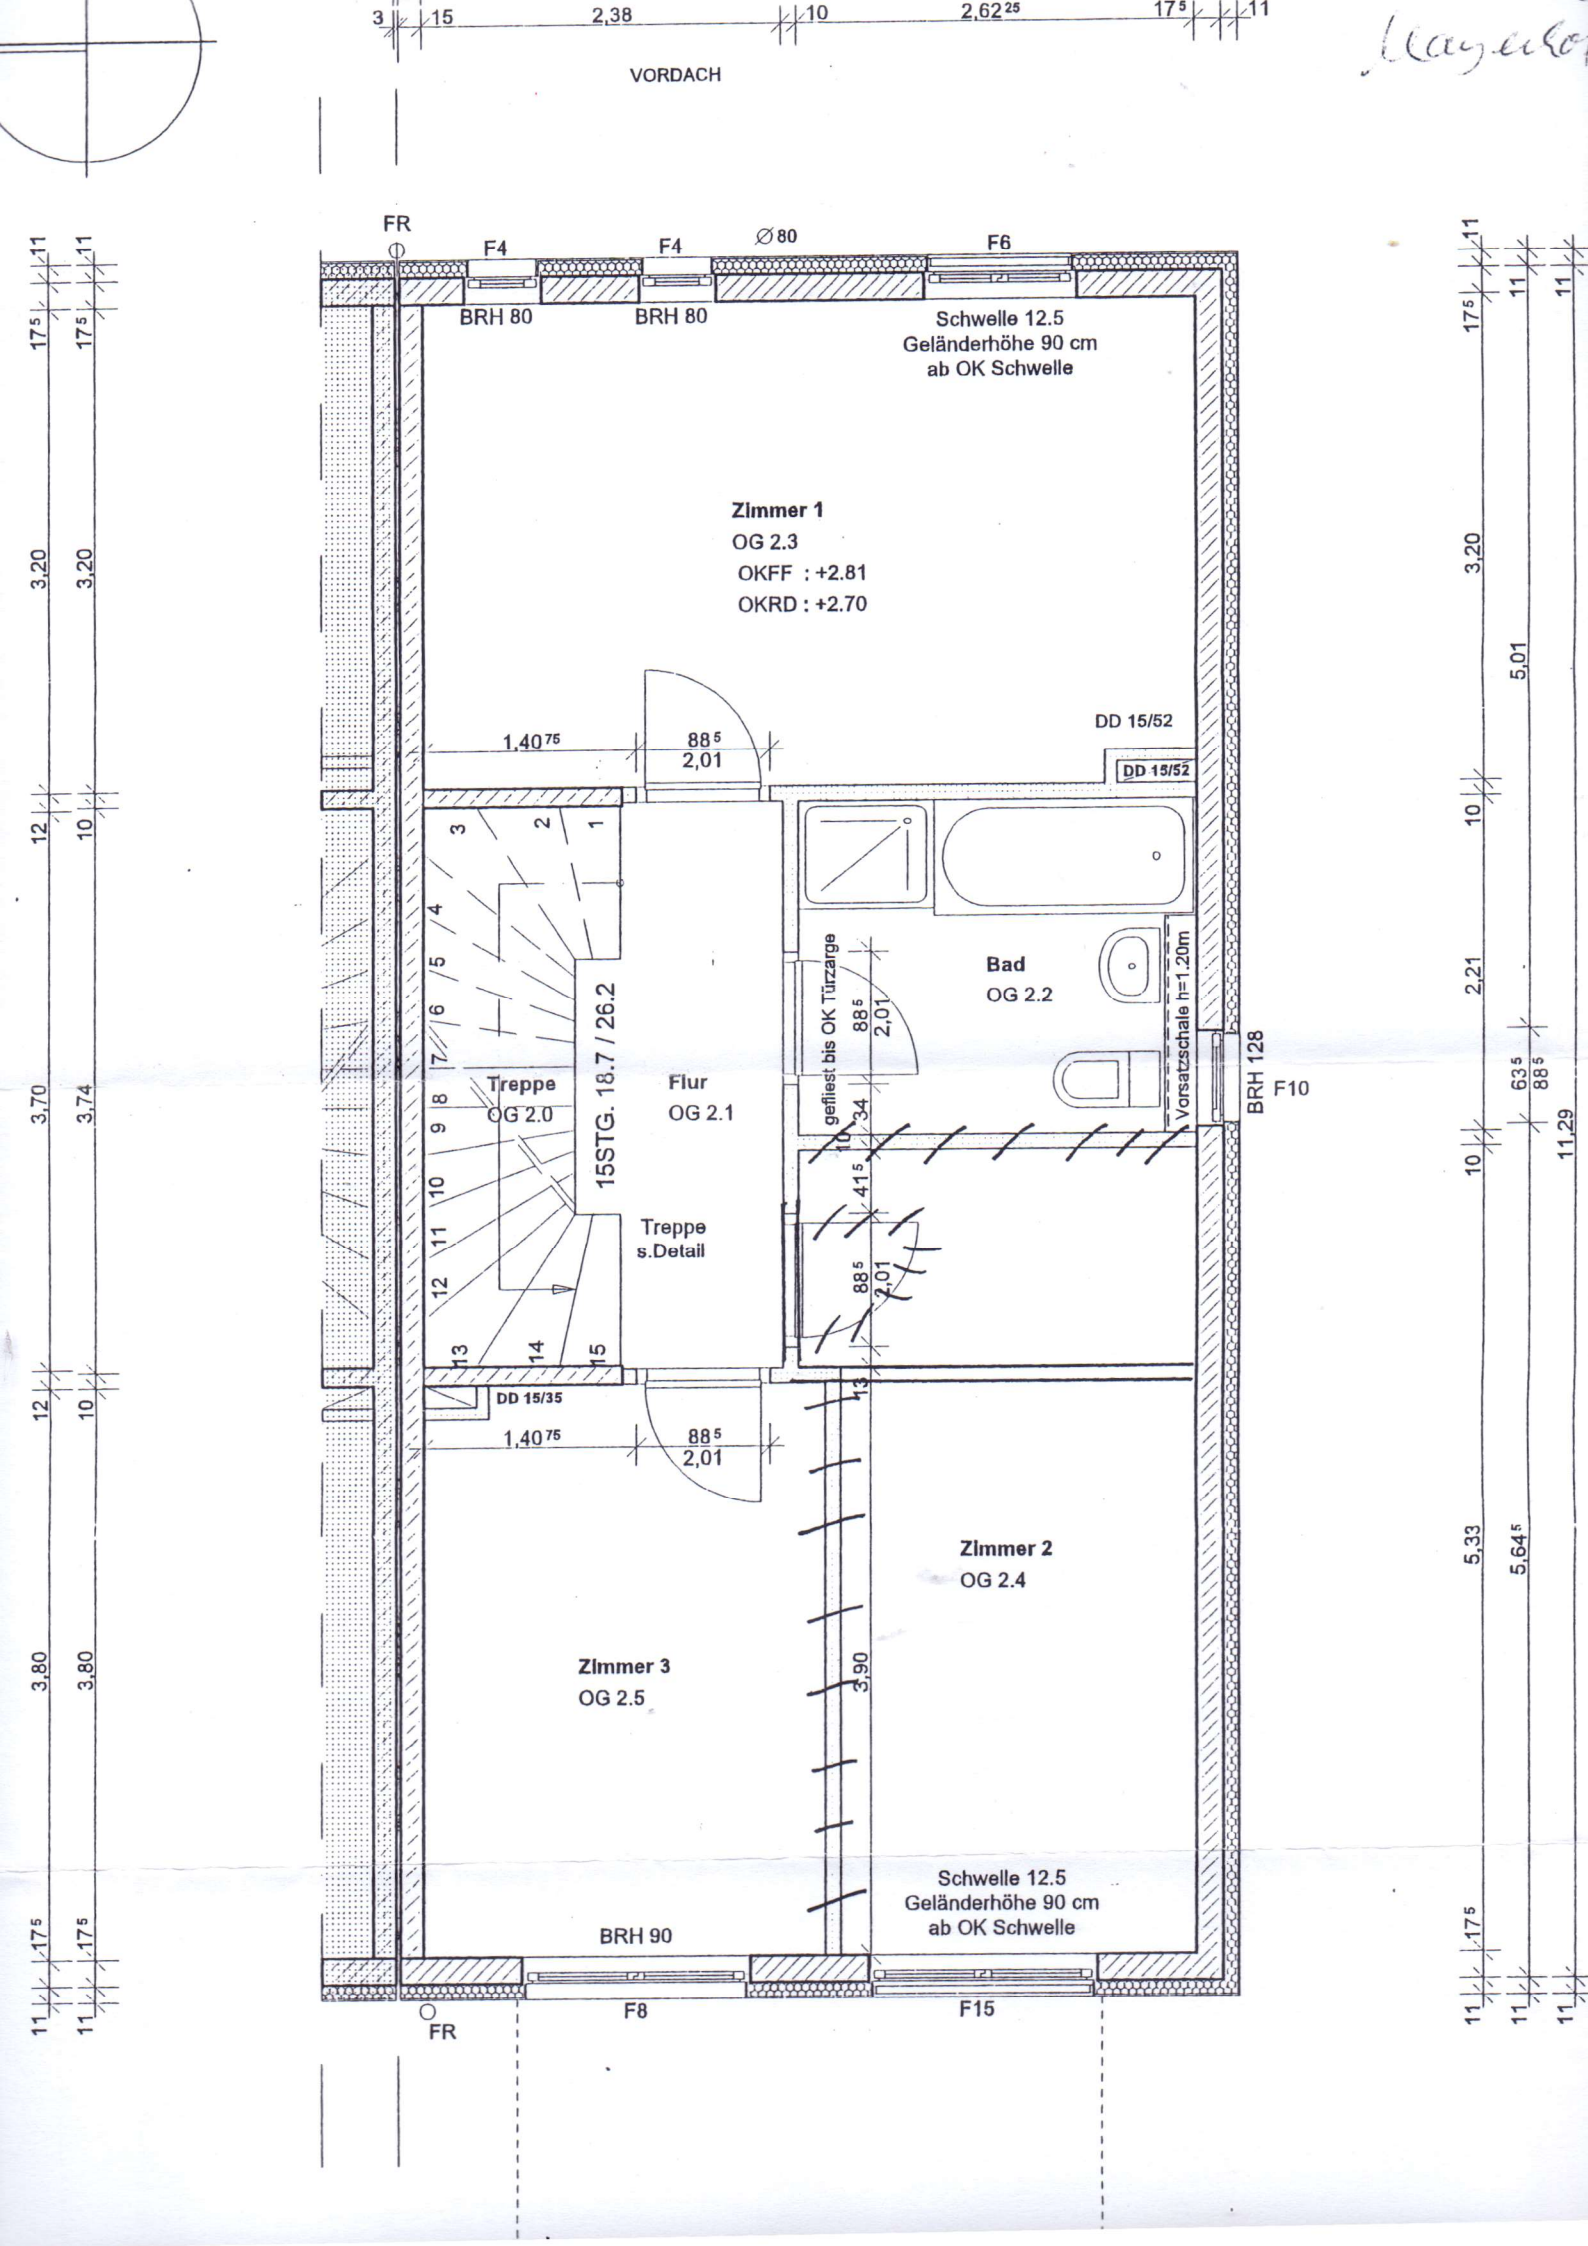
VORDACH
FR
F4
F4
Ø80
F6
BRH 80
BRH 80
Schwelle 12.5
Geländerhöhe 90 cm
ab OK Schwelle
Zimmer 1
OG 2.3
OKFF : +2.81
OKRD : +2.70
DD 15/52
DD 15/52
1,40 75
88 5
2,01
Treppe
OG 2.0
15STG. 18.7 / 26.2
Flur
OG 2.1
Treppe
s.Detail
gefliest bis OK Türzarge
Bad
OG 2.2
Vorsatzschale h=1.20m
BRH 128
F10
DD 15/35
Zimmer 2
OG 2.4
Zimmer 3
OG 2.5
3,90
Schwelle 12.5
Geländerhöhe 90 cm
ab OK Schwelle
BRH 90
F8
F15
FR