


Zichungs- und Bauzeichnungen

Anschluss an die städtische Kanalisation

Die 1:100.

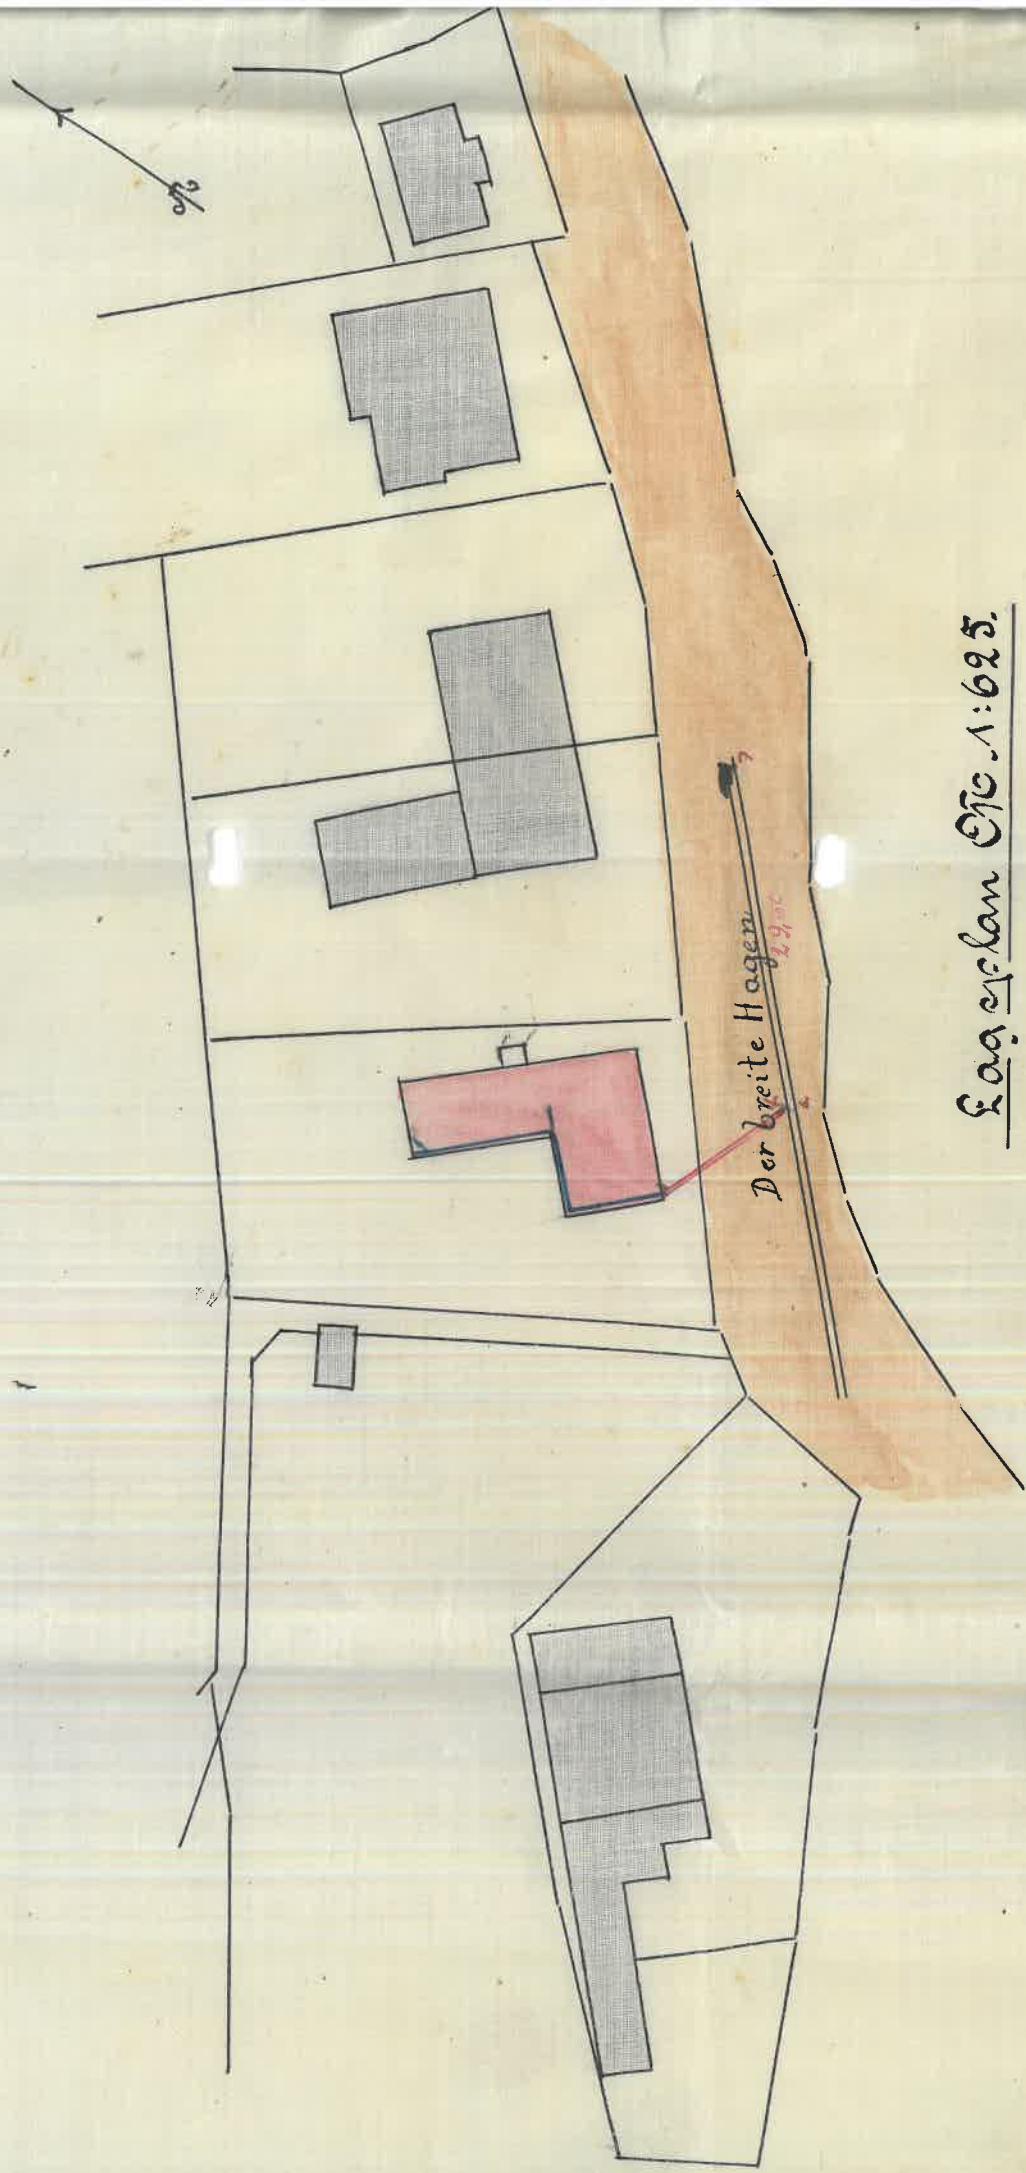

Lageplan Die 1:625.

