



Freiflächengestaltungsplan M 1:200

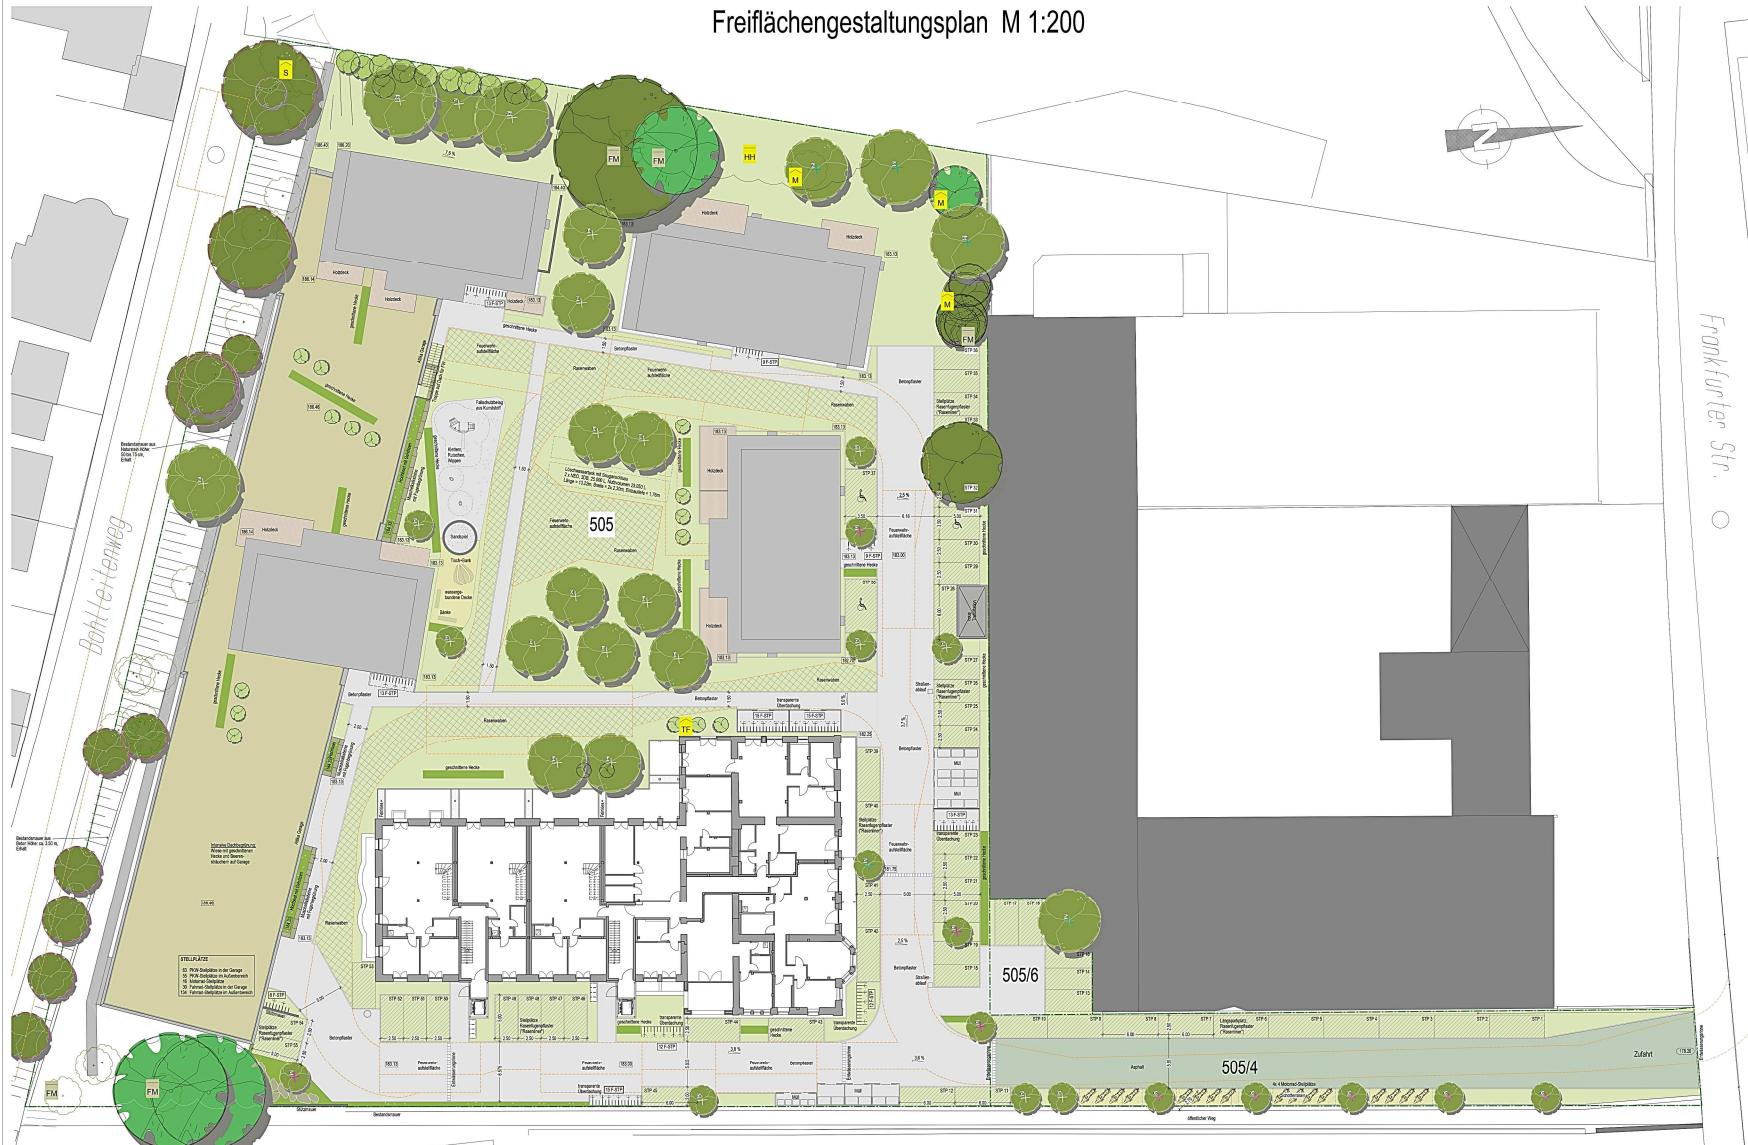

Frankfurter Str.

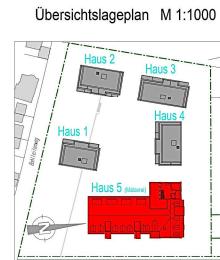

1. PLANUNGSÄNDERUNG
zur Genehmigung vom 02.April 2019

AZ. 1314-2019

BAUSACHE: Umbau des Bestandsgebäudes (H 5) auf dem Areal der "Alten Mälzerei", Fl.Nr.: 505, 505/4, 505/6, Frankfurter Str. 81, 97082 Würzburg

PLAN: 431 Eingabeplanung M 1:200
Freiflächengestaltungsplan

BAUHERR UND GRUNDSTÜCKSEIGENTÜMER:

Alte Mälzerei Würzburg GmbH & Co. KG
Weinbergsweg 45
97199 Ochsenfurt

Fl-Nr. 505, 505/4

NACHBARN:
Die Nachbarn haben keine Klarheit gekennzeichnet und abgestimmt:

Fl-Nr. 505, Klaus Hergenhahn, Ludwigskl. 8, 97082 Würzburg

Fl-Nr. 505/4, Jutta Gessner, Frankfurter Str. 81, 97082 Würzburg

Fl-Nr. 505/6, Ansgar Küller, Regentenring 5, 97082 Würzburg

Fl-Nr. 505, Friederike Bayre

PLANUNG:
MENG & PARTNER
ARCHITEKTEN
INGENIEURE
Oetting 12
97082 Würzburg
Tel. 09321 9214
Fax 09321 92146
www.meng-architektur.de

PFLANZENLISTE BAUMPFLANZUNGEN

Ac	Acer campestre 'Elsrik' (=Feld-Ahorn 'Elsrik')	Hochstamm 4xv., 20-25	2 Stück
Axs	Alnus x spicaria (= Purpur-Erle)	Hochstamm 4xv., 20-25	3 Stück
Cs	Carpinus betulus 'Frans Fontaine' (=Säulen-Hainbuche)	Hochstamm 4xv., 20-25	18 Stück
Gt	Gleditsia triacanthos 'Skyline' (=Gleditsche 'Skyline')	Hochstamm 4xv., 20-25	4 Stück
Ls	Liquidambar styraciflua 'Worplesdon' (=Amberbaum)	Hochstamm 4xv., 20-25	7 Stück
Oc	Quercus cerris (=Zier-Eiche)	Hochstamm 4xv., 20-25	2 Stück
Tc	Tilia cordata 'Rancho' (=Kleinkrönige Winter-Linde)	Hochstamm 4xv., 20-25	1 Stück
Summe:		37 Stück	

LEGENDE spezieller Artenschutz entspr. B-Plan

M	Meisenkasten	3 Stück
S	Starenkasten	1 Stück
Hf	Halbhöhe	1 Stück
TF	Turnfalken-Nistkasten	1 Stück
FM	Fledermaus-Flachkasten	5 Stück