
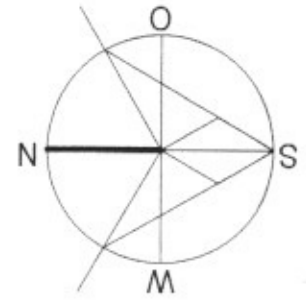


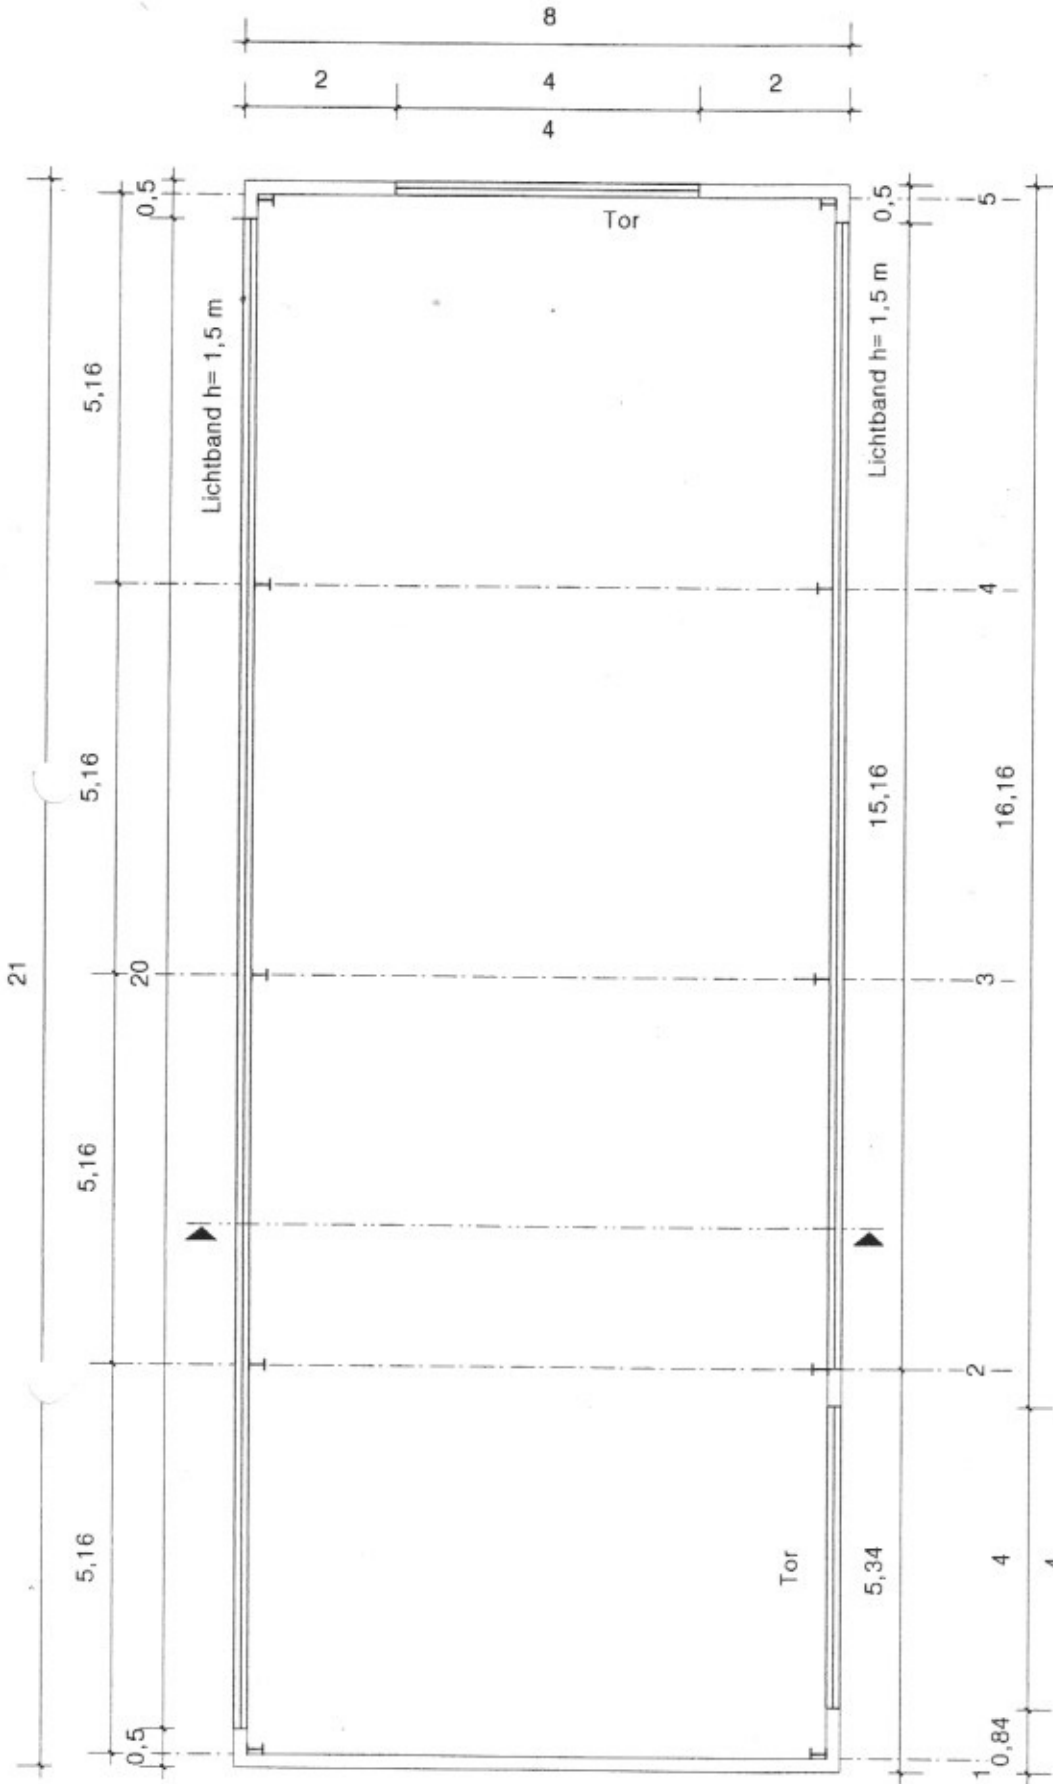

Neubau einer Werkshalle
für Gerd Lambert
in 24 943 Flensburg
Philipp-Reis-Str. 8

Bauherr:
Gerd Lambert
Philipp-Reis-Straße 8
24943 Flensburg

Grundstück:
Flurstück Nr. 182
Flur 40
Philipp-Reis-Straße 8
24943 Flensburg

Unterschrift Bauherr:

Planung:
Dipl.-Ing. (FH)
Frank Groeneveld
Hamburg 4
24 977 Grundhof
Tel.: 04636- 97 71 51
Fax: 04636- 97 71 52

Unterschrift Planverfasser:

Planung	☒
Ausführung	☐
Lageplan	M 1:500 ☐
EG-Grundriss	M 1:100 ☒
OG-Grundriss	M 1:100 ☐
Schnitt	M 1:100 ☐

HMIGUNGSPLANUNG