




S C H N I T T A - A

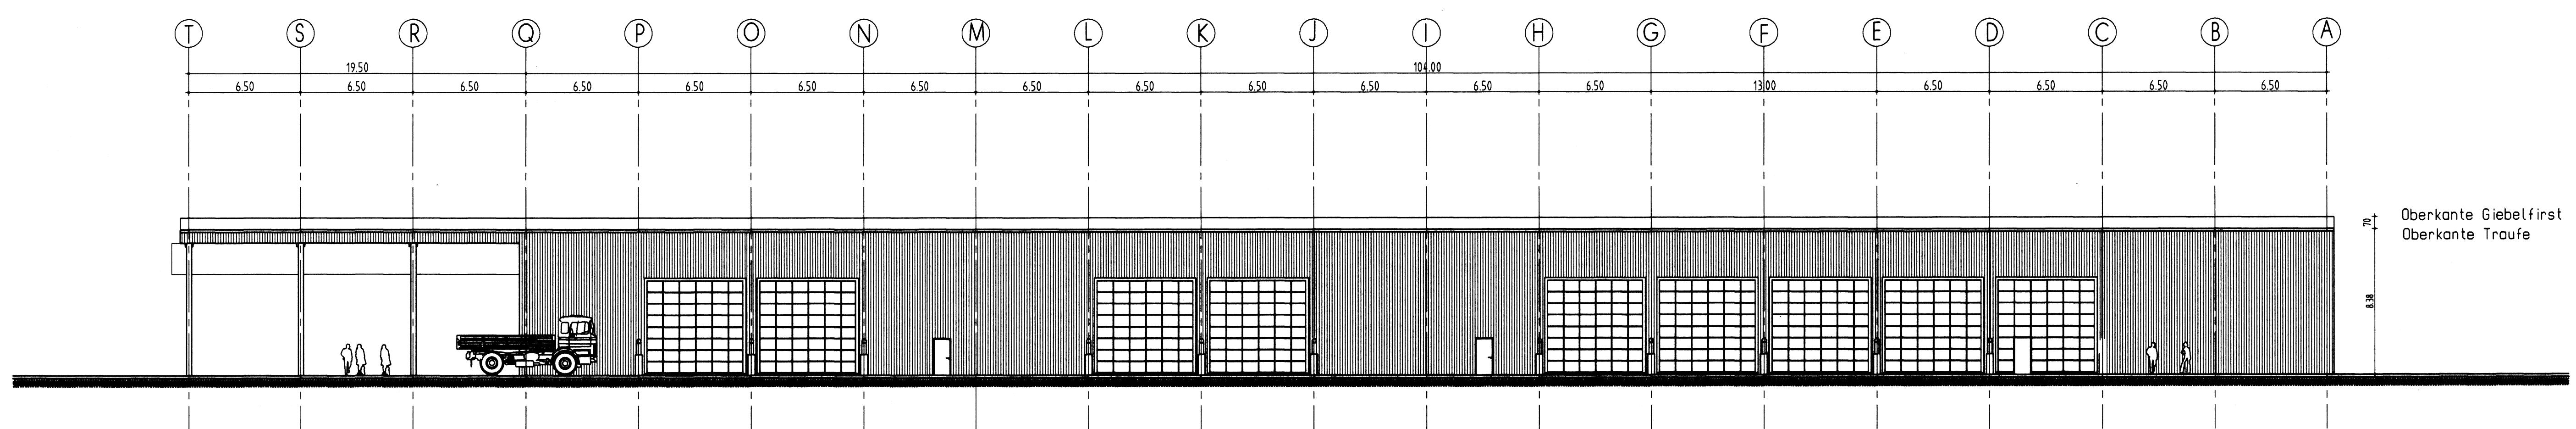

NORDANSICHT

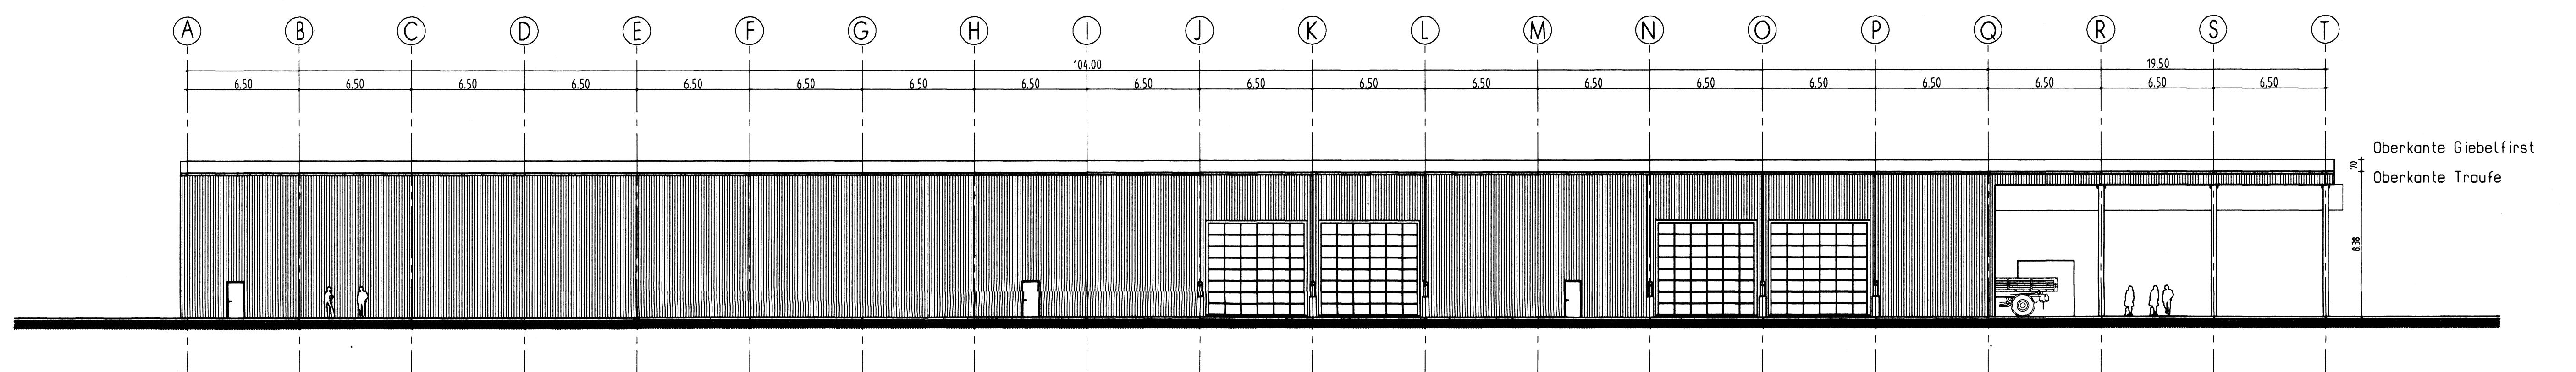

SUDANSICHT

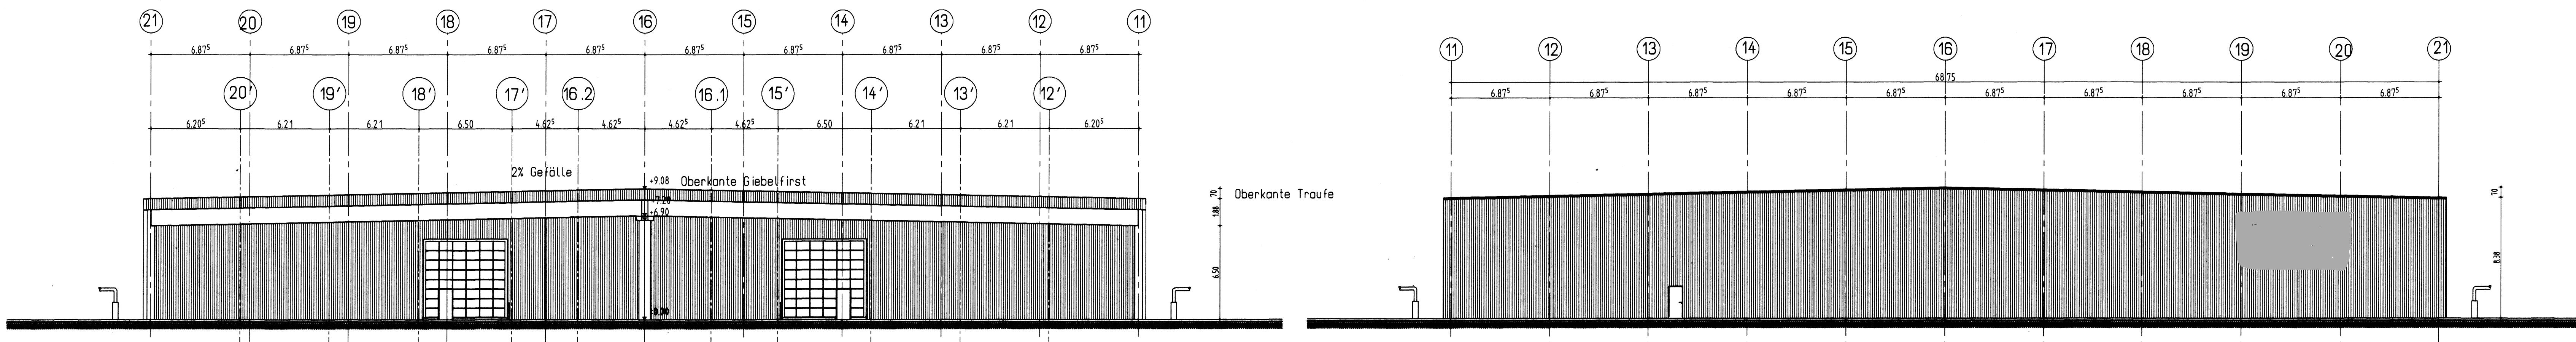

O S T A N S I C H T

WESTANSICHT

Projekt :	
Neubau eines Betriebs- Kommissionierungsgebäudes mit Verwaltung	

		Der Bauherr : <hr/>
		Den : <hr/>
		Der Architekt : <hr/>
		Den : <hr/>
		Der Architekt : <hr/>
		Den : <hr/>
		Fachingenieur : <hr/>
		Den : <hr/>
		Leistungsphase : Bauantragergänzung
		Inhalt / Beuteil : Schnitt A-A Nord/ Süd/ Ost/ Westansicht
Blatt Gr. : <hr/>		Blatt Nr. : <hr/>
Index : <hr/>		a <hr/>
108		