



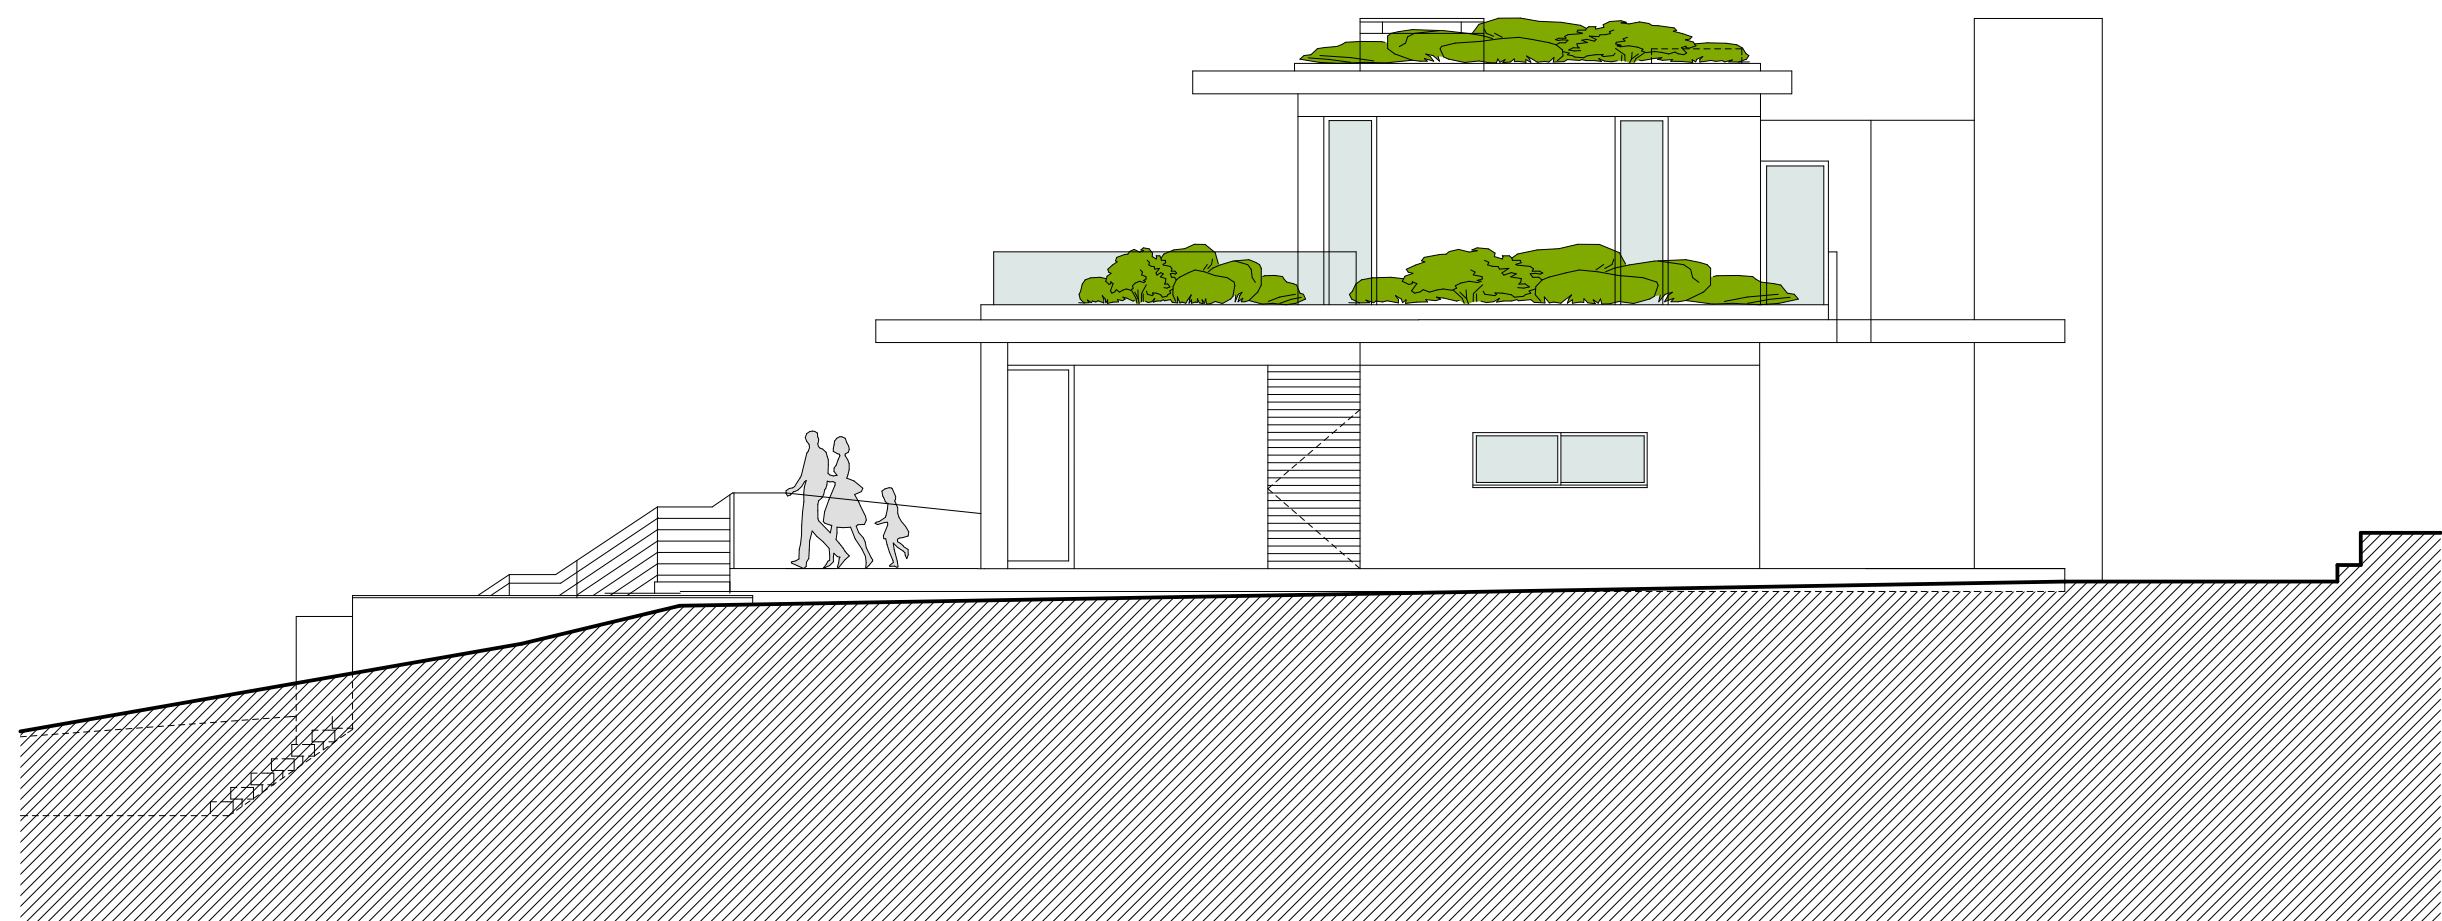

ALÇADO ESTE

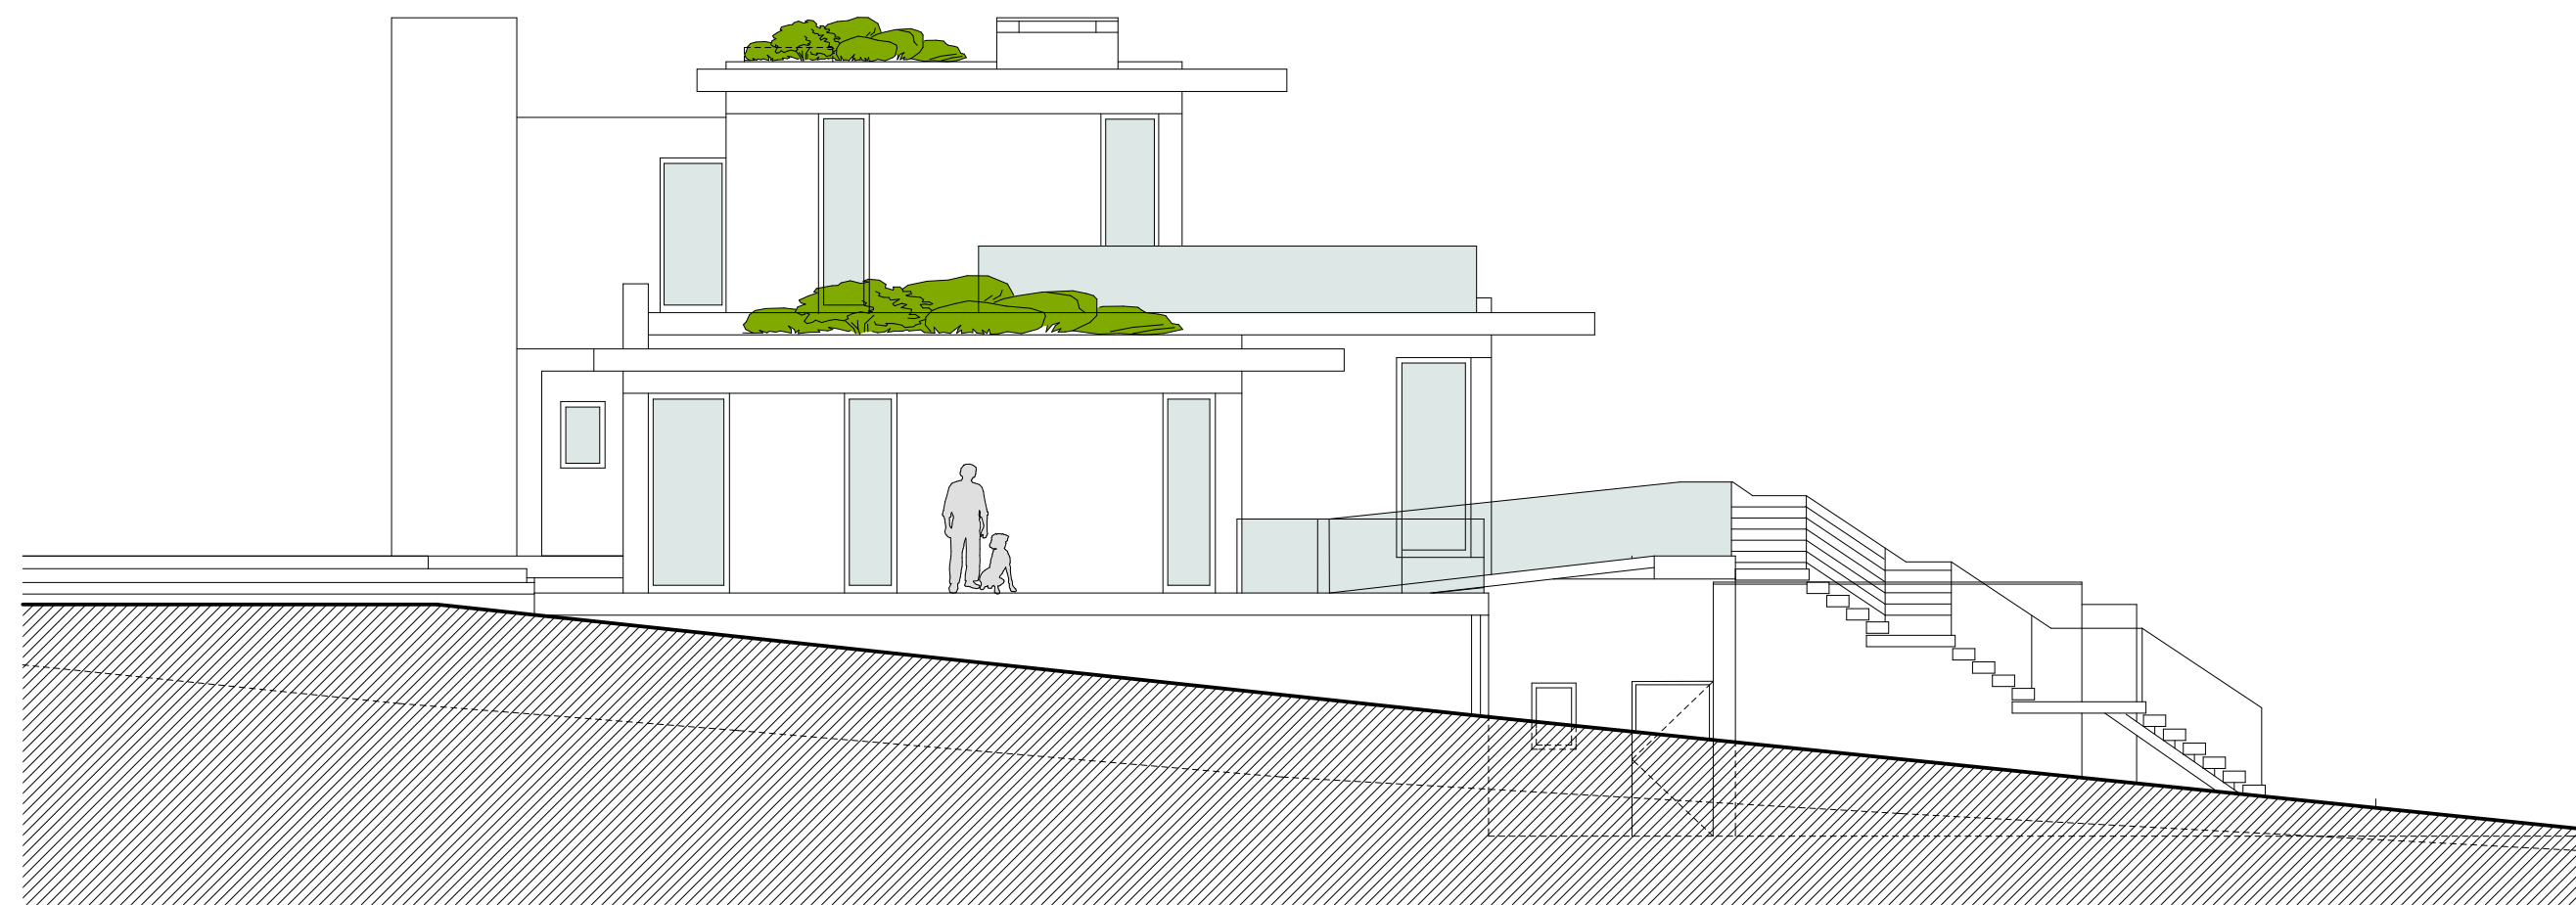

ALÇADO OESTE

Arquitecto
Paulo J. M. Charneca
INSC. NA ORDEM DOS ARQUITETOS Nº 4349
Rua Pintor Artur Costa Lote A/B 7º Andar
8005-544 FARO
tel. 289864710 / 965040074

ESTUDO

**PROJETO DE
ALTERAÇÕES**
OBRA EM CURSO

NOME e LOCAL
JEAN PIERRE MISTRAL
& VERONIQUE MISTRAL
MONTE REI - TERCEIRO LOTEAMENTO DO
PLANO DE URBANIZAÇÃO DAS SESMARIAS
LOTE 3

NOTAS

CONTÉM

ALÇADOS II

ESCALA

1/100

DATA

Março. 2016

NR.

A-14