

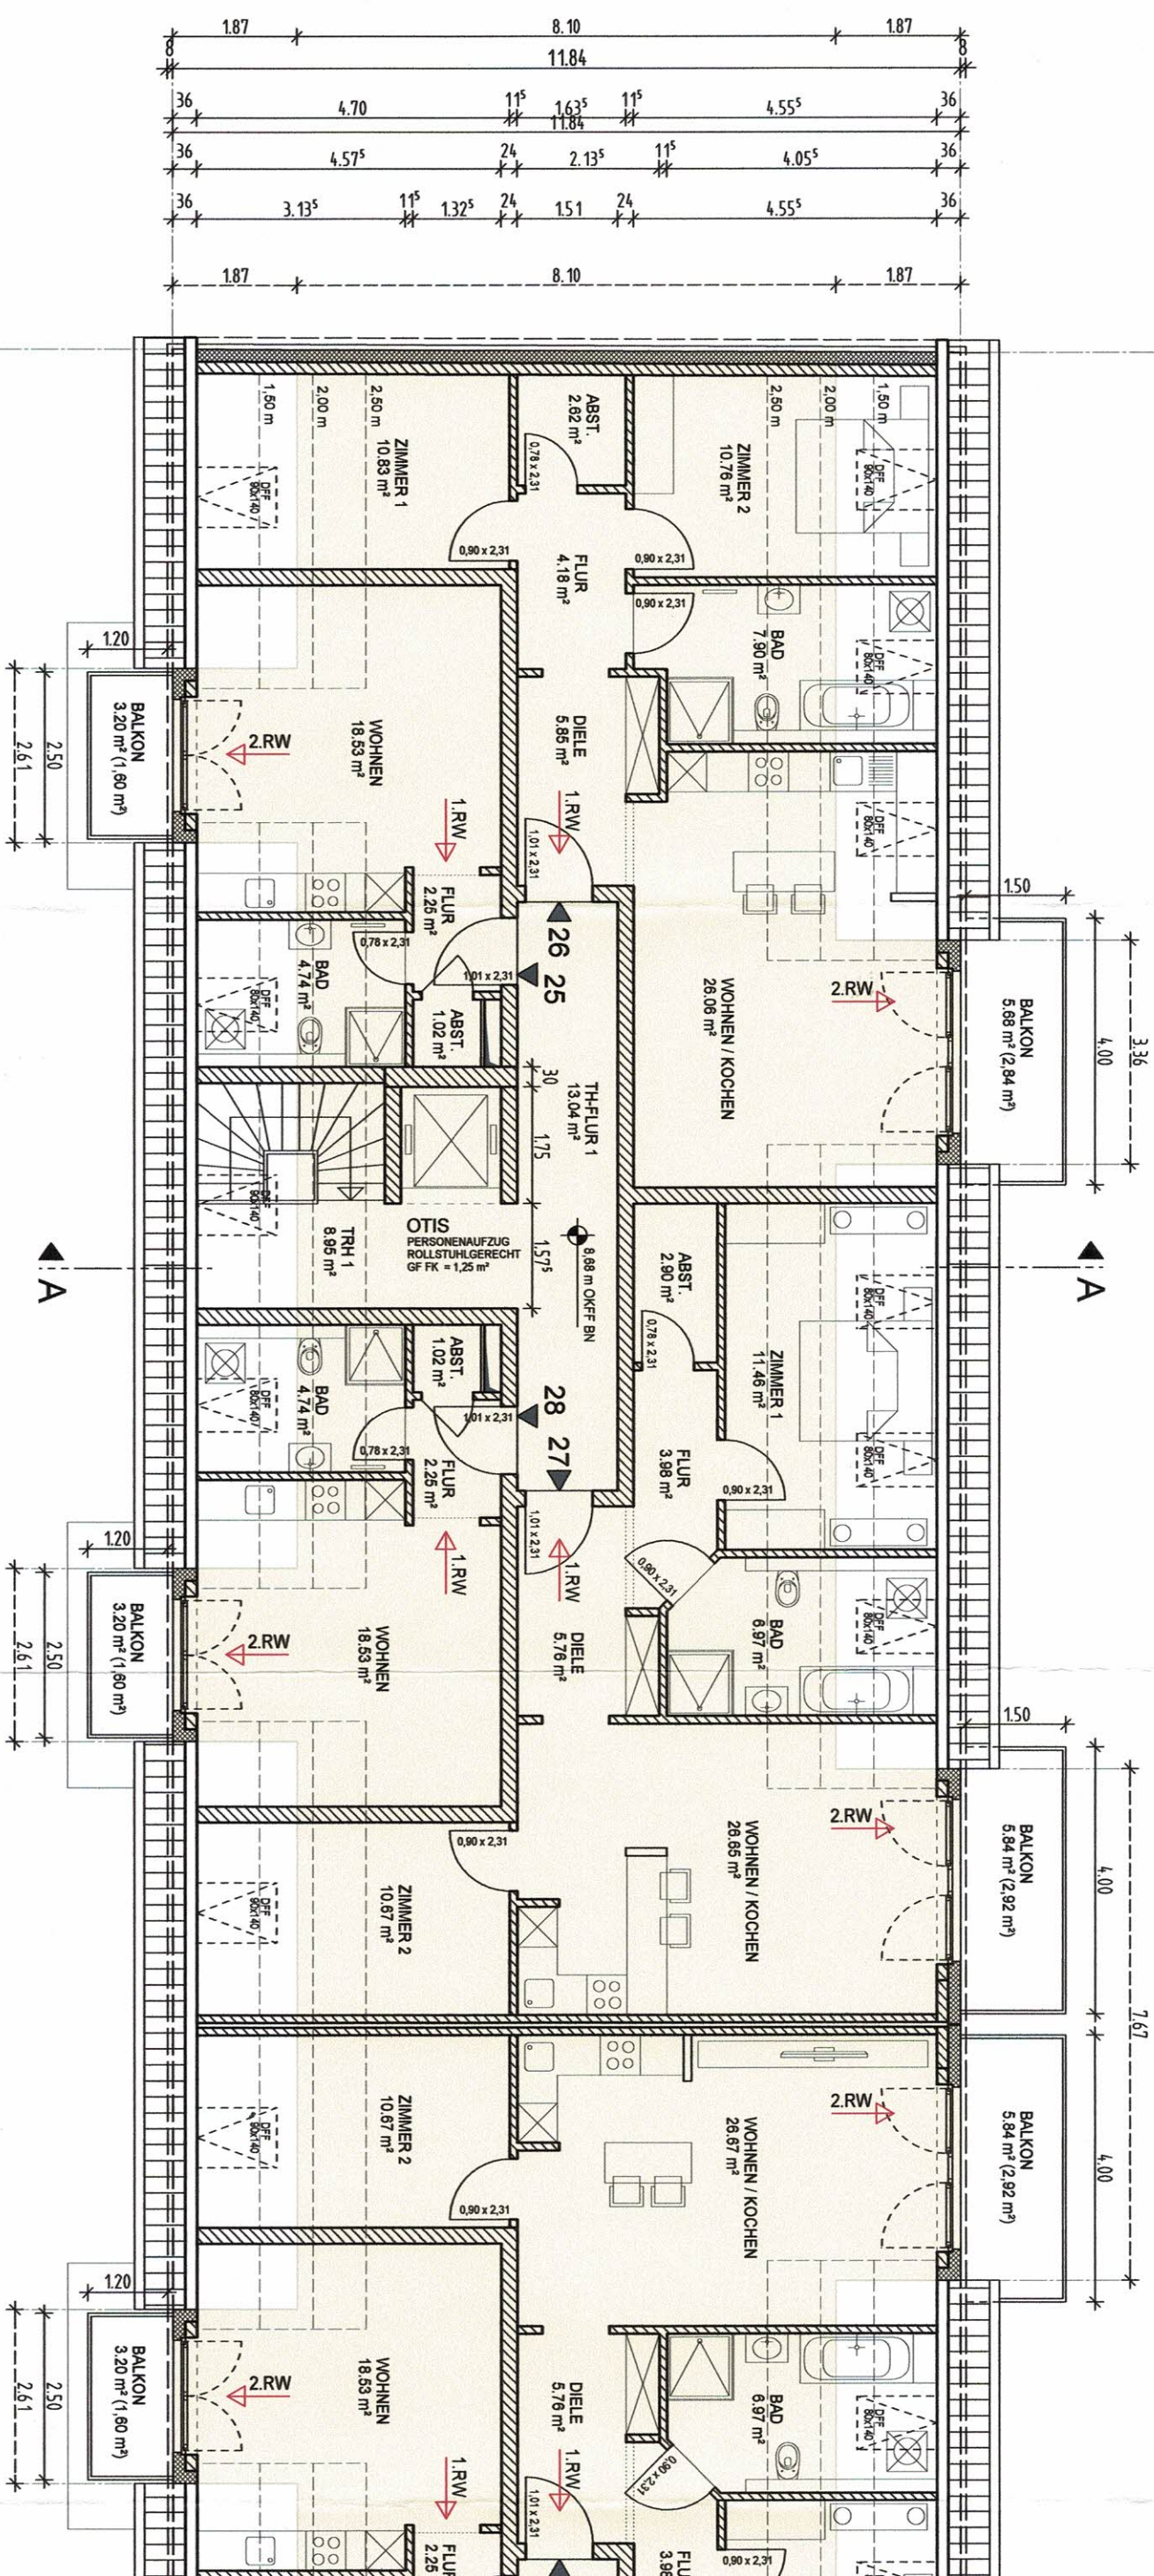


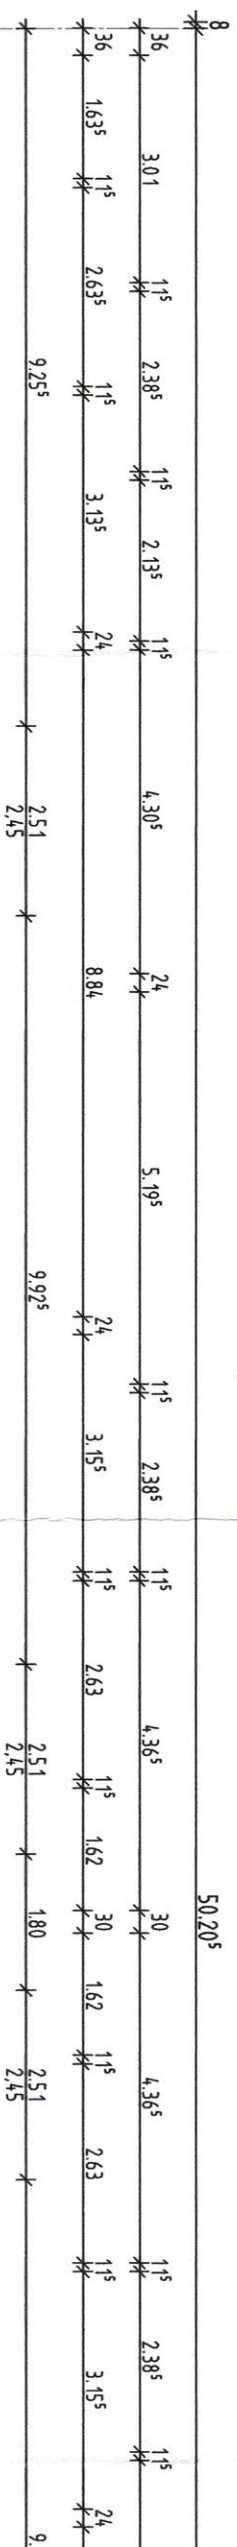

# DACHGESCHOSS

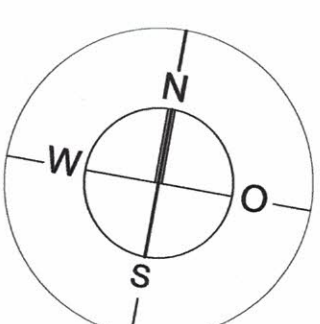

837-17-03

Baufaufsichtlich geprüft:  
Genehmigt durch Bauschein Nr.: .....


**Stadt Pinneberg**  
Die Bürgermeisterin  
als untere Bauaufsichtsbehörde  
im Auftrage:

Technischer Angestellter

FLÄCHE ÜBER 2,30 m OK Dach

Grundfläche EG / 2.OG =  $(50,365 + 50,425) : 2 \times 12,00 = 604,74 \text{ m}^2$   
Fläche DG über 2,30 m OKFF DG bis OK Dach =  
 $(50,265 + 50,205) : 2 \times 8,10 + (1,87 \times 3,36) \times 2 + 1,87 \times 7,67 +$   
 $(1,87 \times 2,61) \times 4 = 453,33 \text{ m}^2$   
 $604,74 \times 3/4 = 453,55 \text{ m}^2 > 453,33 \text{ m}^2$  - DG - kein Vollgeschoss

Alle tragenden Bauteile (Decken, Wände, Stützen)  
in allen Geschossen Feuerbeständig
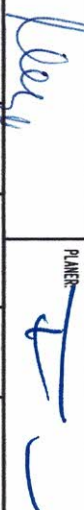
|                         |   |             |                                                                                     |
|-------------------------|---|-------------|-------------------------------------------------------------------------------------|
| PROJEKT:                | NEUBAU EINES MEHRFAMILIENHAUSES MIT 32 WE<br>SCHNENBURGER STR. 8-12, 25421 PINNEBERG                |             |                                                                                     |
| BLATT:                  | GRUNDRISS DACHGESCHOSS                                                                              | BAUANTRAG   |                                                                                     |
| BAUHERR:                | B&J IMMOBILIEN GmbH<br>HIRSCHBERGER STRASSE 9, 27383 SCHEERDEL                                      |             |                                                                                     |
| ENTWURF:                | B&B HAUSBAU GmbH<br>HIRSCHBERGER STRASSE 9, 27383 SCHEERDEL<br>TEL. 04263-932211, FAX: 04263-932219 |             |                                                                                     |
| ENTWURFS-<br>VERFASSER: | INGENIEURBÜRO FÜR BAUWESEN<br>OTTMAR FRANK<br>AMSELWEG 5, 27419 SITTENSEN                           |             |                                                                                     |
| BAUHERR:                | PLANN:                                                                                              |             |  |
| MAßSTAB:                | 1:100                                                                                               | GEZEICHNET: | OV                                                                                  |
| DATUM:                  | 12.10.2017                                                                                          | ZEICH.-NR.: | E 05                                                                                |

