




Bauvorhaben: Bonn-Buschdorf	Index A 26.09.2017 TL	Erstellung
Planhaus 88 Kellergeschoss		
Haustyp: Alassio M-1:50		
Bearbeiter: T.Löbner		

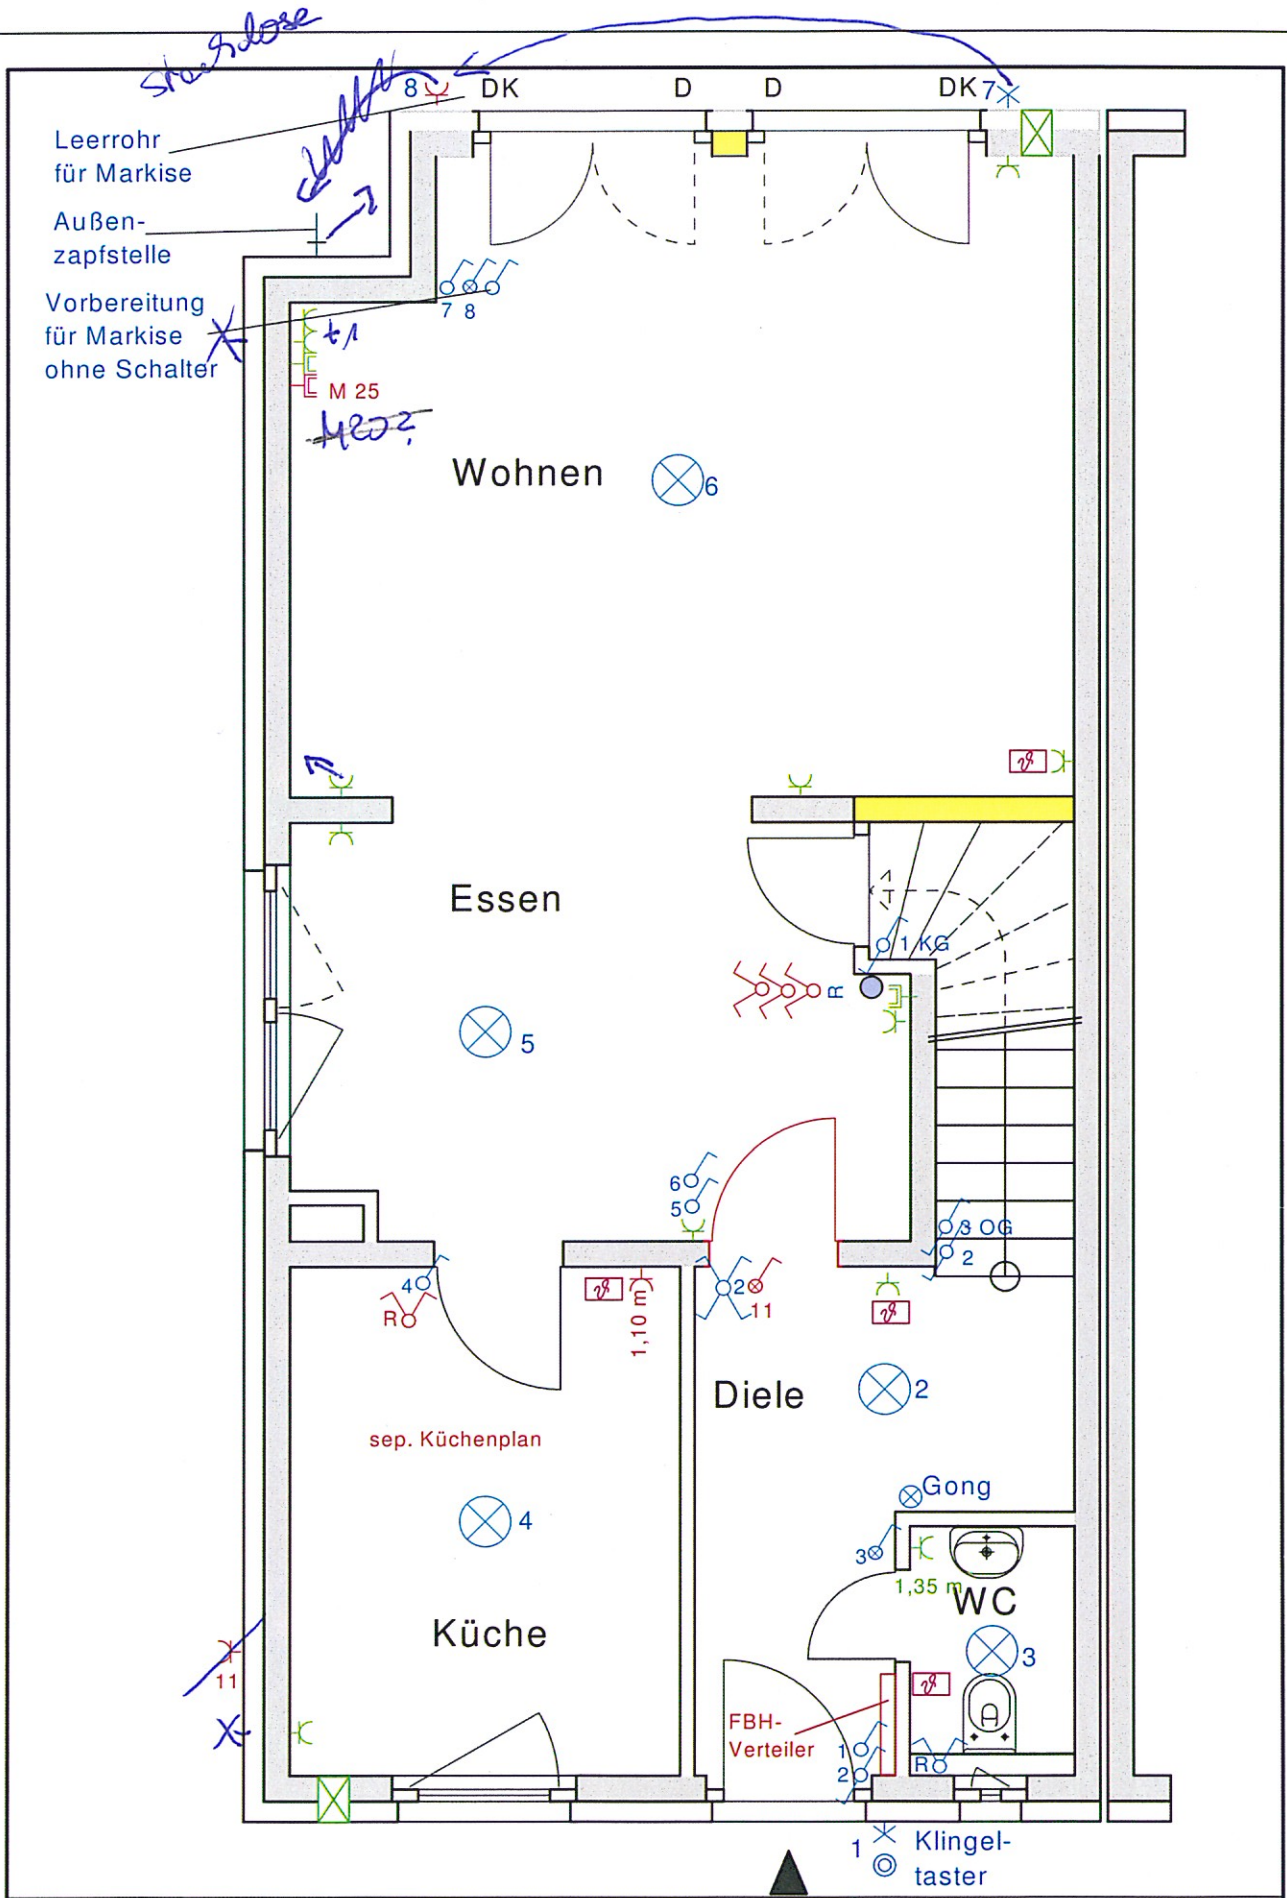

Bauvorhaben: Bonn-Buschdorf	Index A 29.09.2017 TL	Erstellung
Planhaus 88 Erdgeschoss		
Haustyp: Alassio M-1:50		
Bearbeiter: T.Löbner		

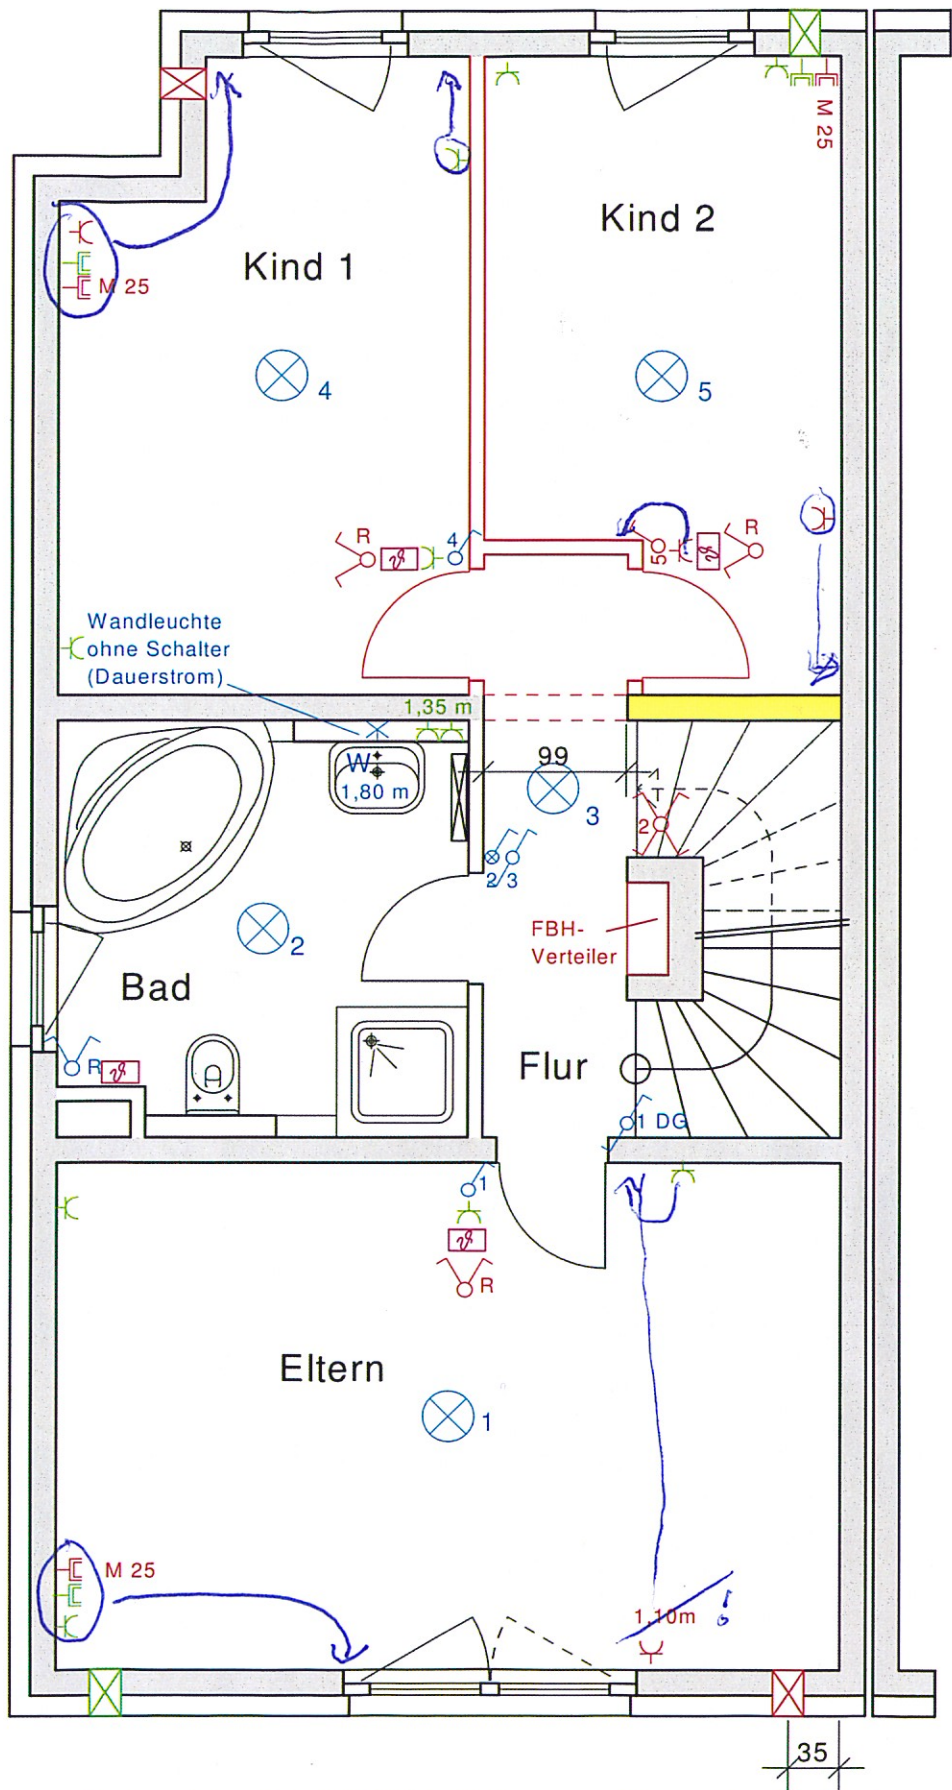

Bauvorhaben: Bonn-Buschdorf	Index A 29.09.2017 TL	Erstellung
Planhaus 88 Obergeschoss		
Haustyp: Alassio M-1:50		
Bearbeiter: T.Löbner		

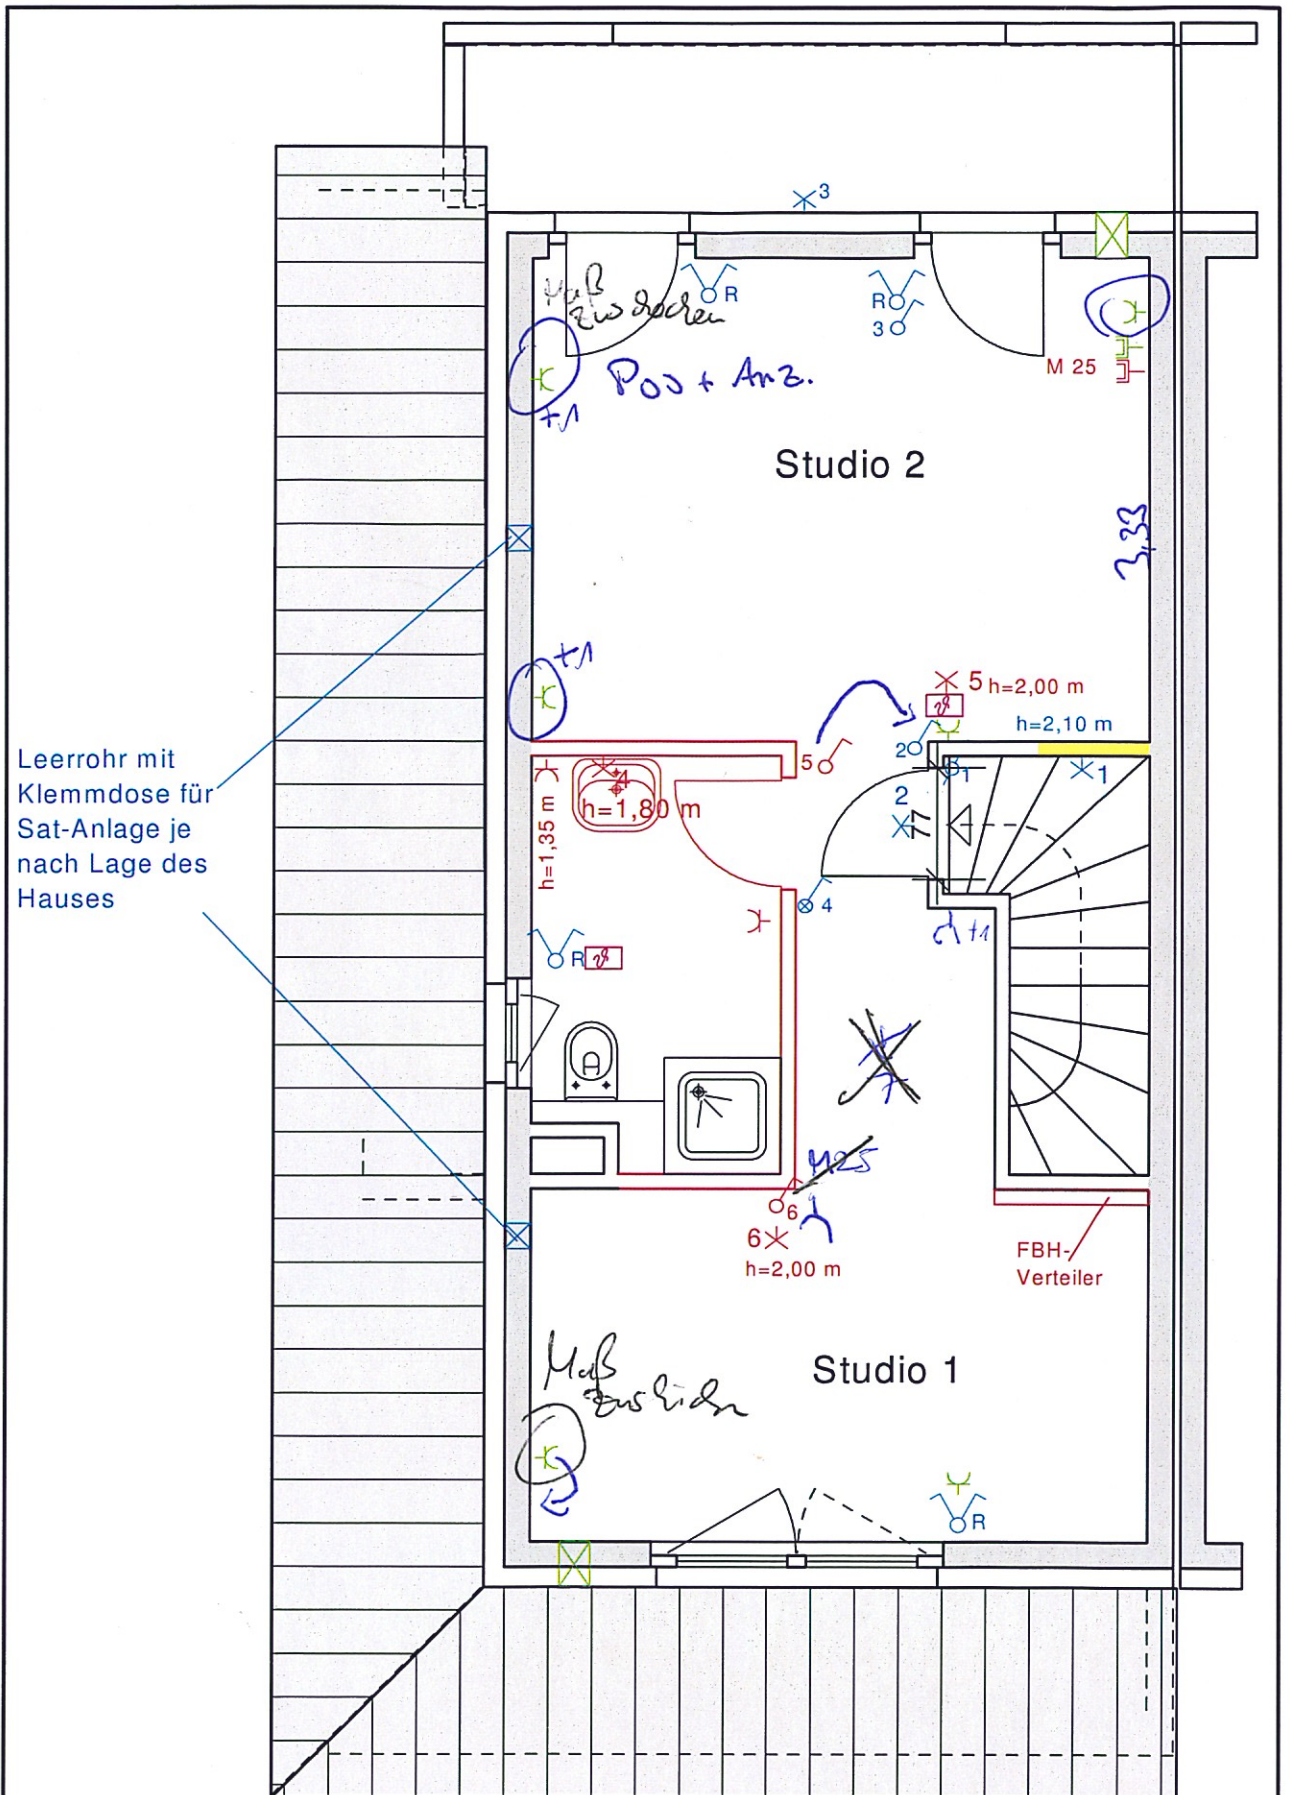

Bauvorhaben: Bonn-Buschdorf	Index A 29.09.2017 TL	Erstellung
Planhaus 88 Dachgeschoss		
Haustyp: Alassio M-1:50		
Bearbeiter: Th. Löbner		