




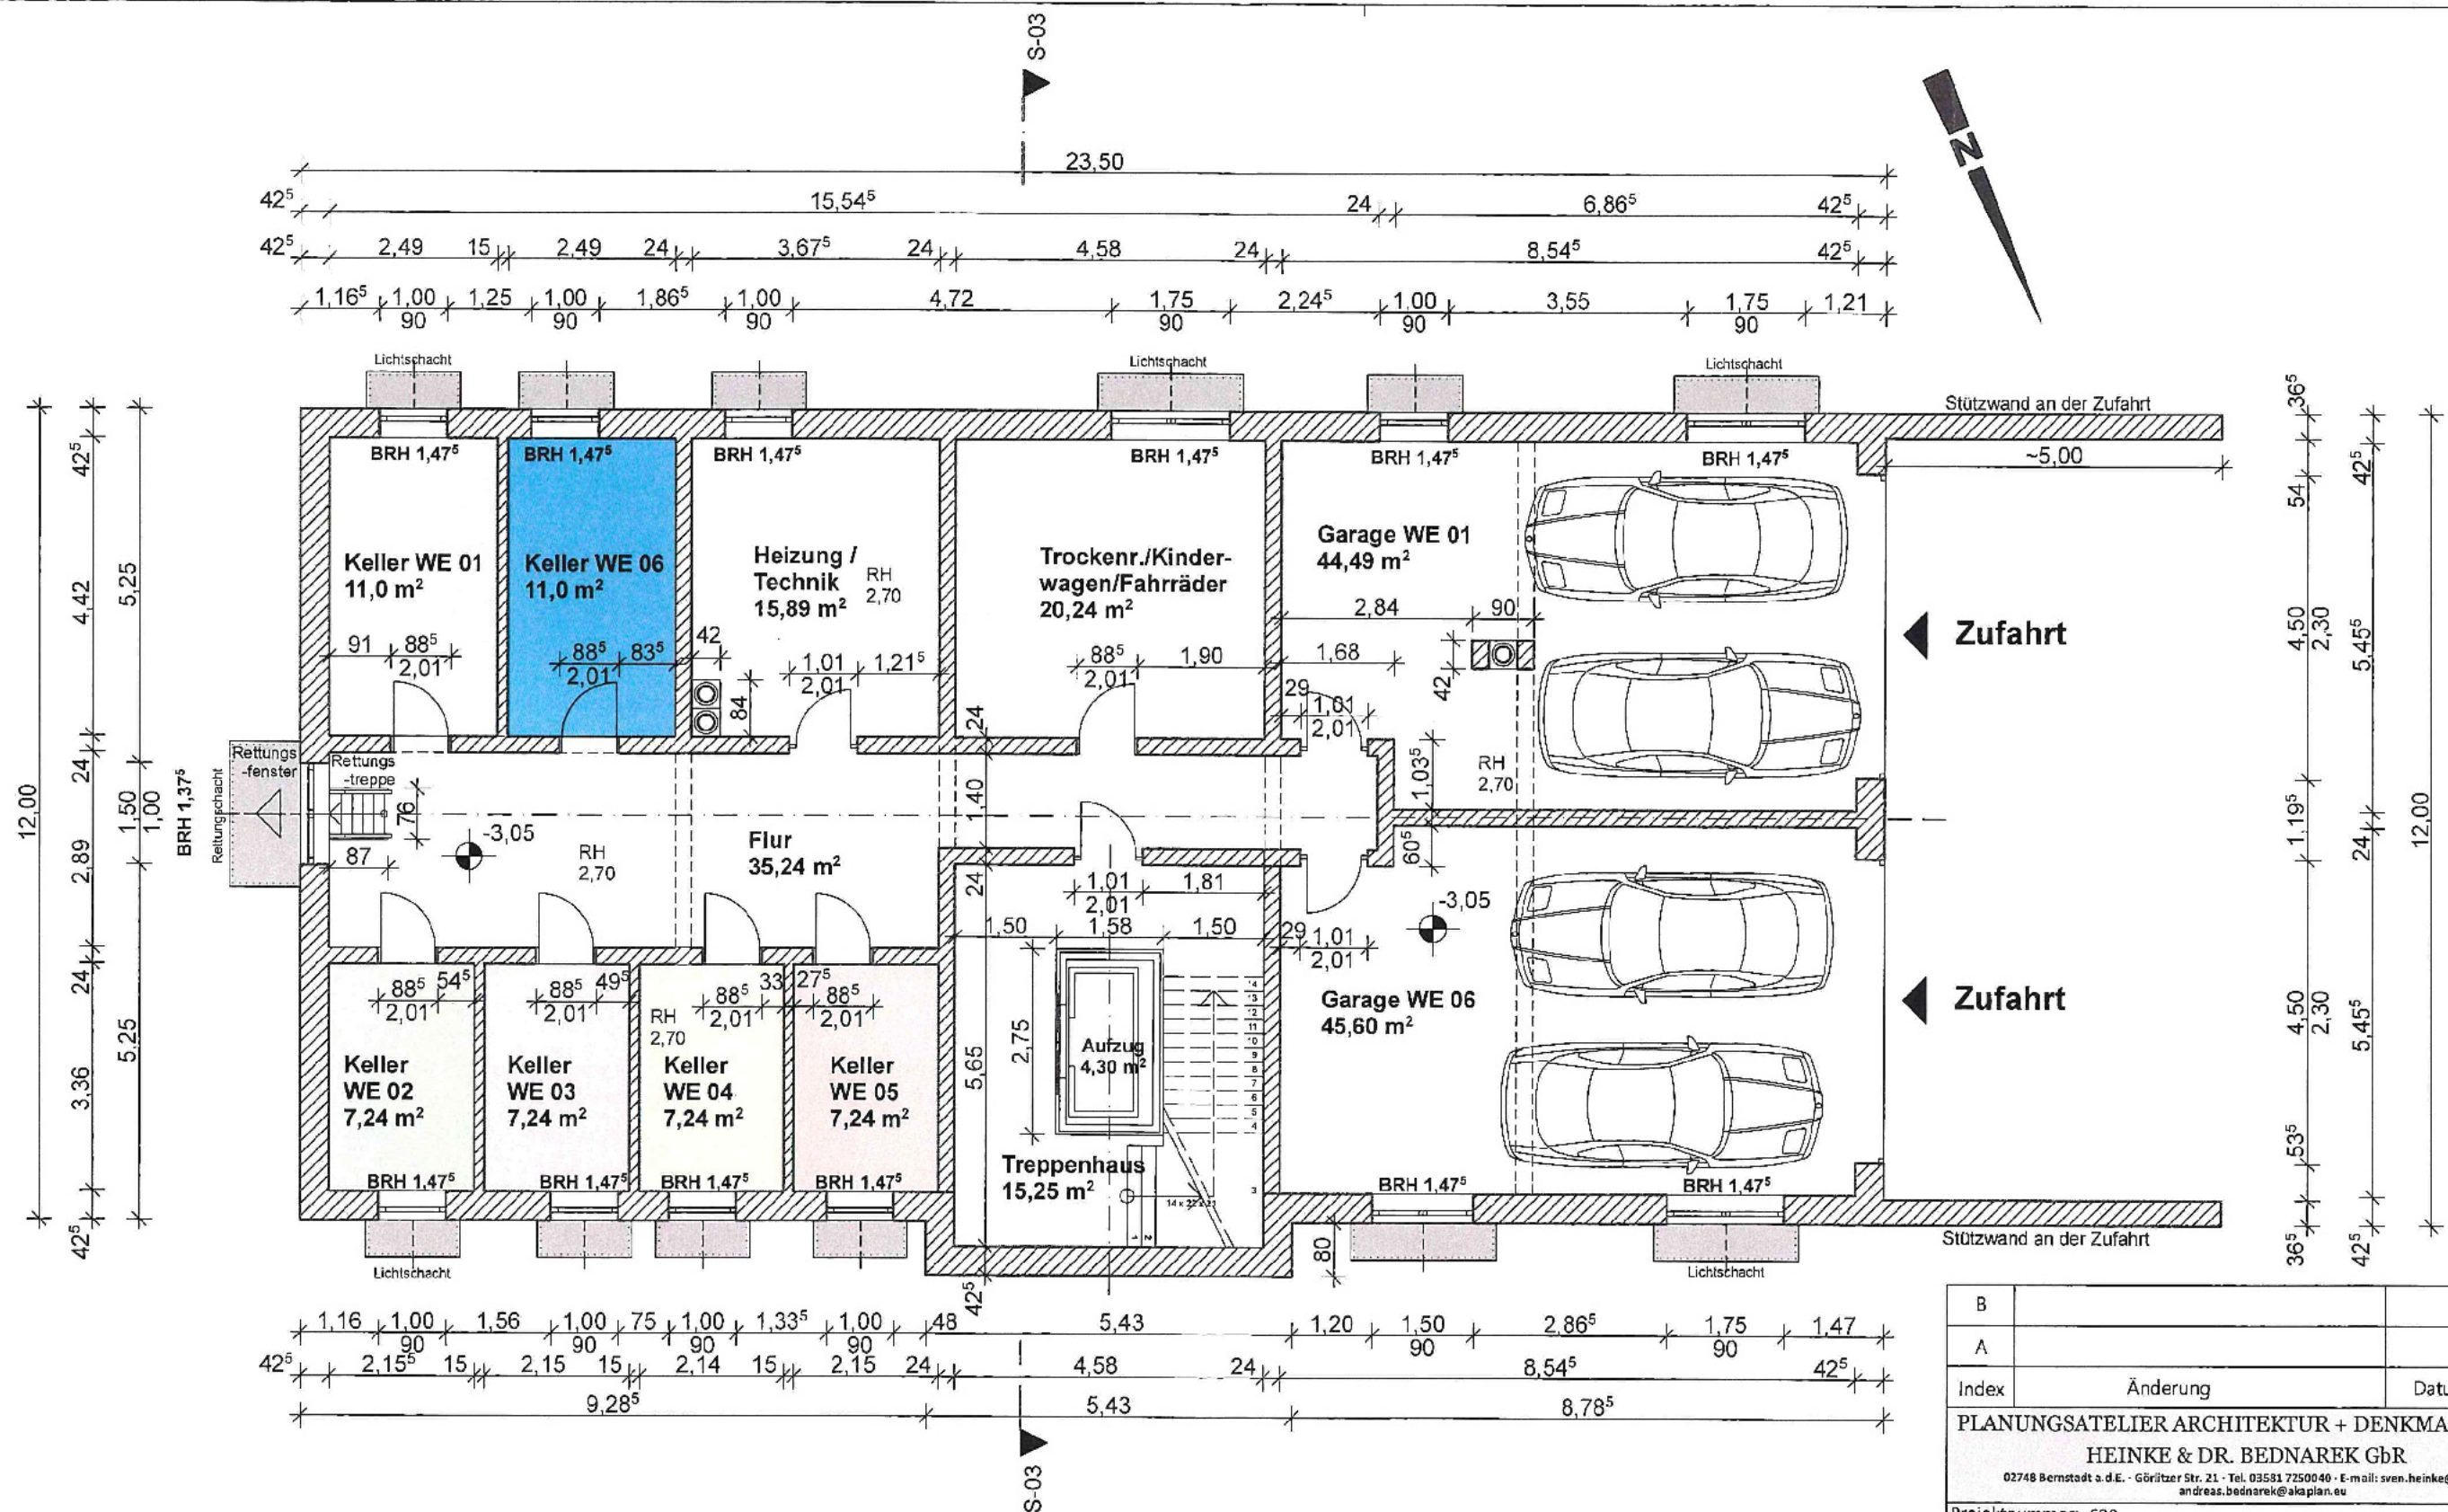


B			
A			
Index	Änderung	Datum	Name
PLANUNGSATELIER ARCHITEKTUR + DENKMALPFLEGE HEINKE & DR. BEDNAREK GbR 02748 Bernstadt a.d.E. · Göritzer Str. 21 · Tel. 03581 7250040 · E-mail: sven.heinke@akoplan.eu; andreas.bednarek@akoplan.eu			
Projektnummer: 609 Bauvorhaben: Neubau eines Mehrfamilienhauses Maxim-Gorki-Str.1 in 02827 Görlitz			
Bauherr: [REDACTED]			
Bezeichnung: GENEHMIGUNGSPLANUNG KELLER			
Maßstab: 1:100	Größe: A3 297x420	gezeichnet: Knispel Datum: 01.06.2021	Zeichnungsnummer: G_KG_04
Datum/Unterschrift Entwurfsverfasser: 7-6-21 A. Polner		Datum/Unterschrift Bauherr:	

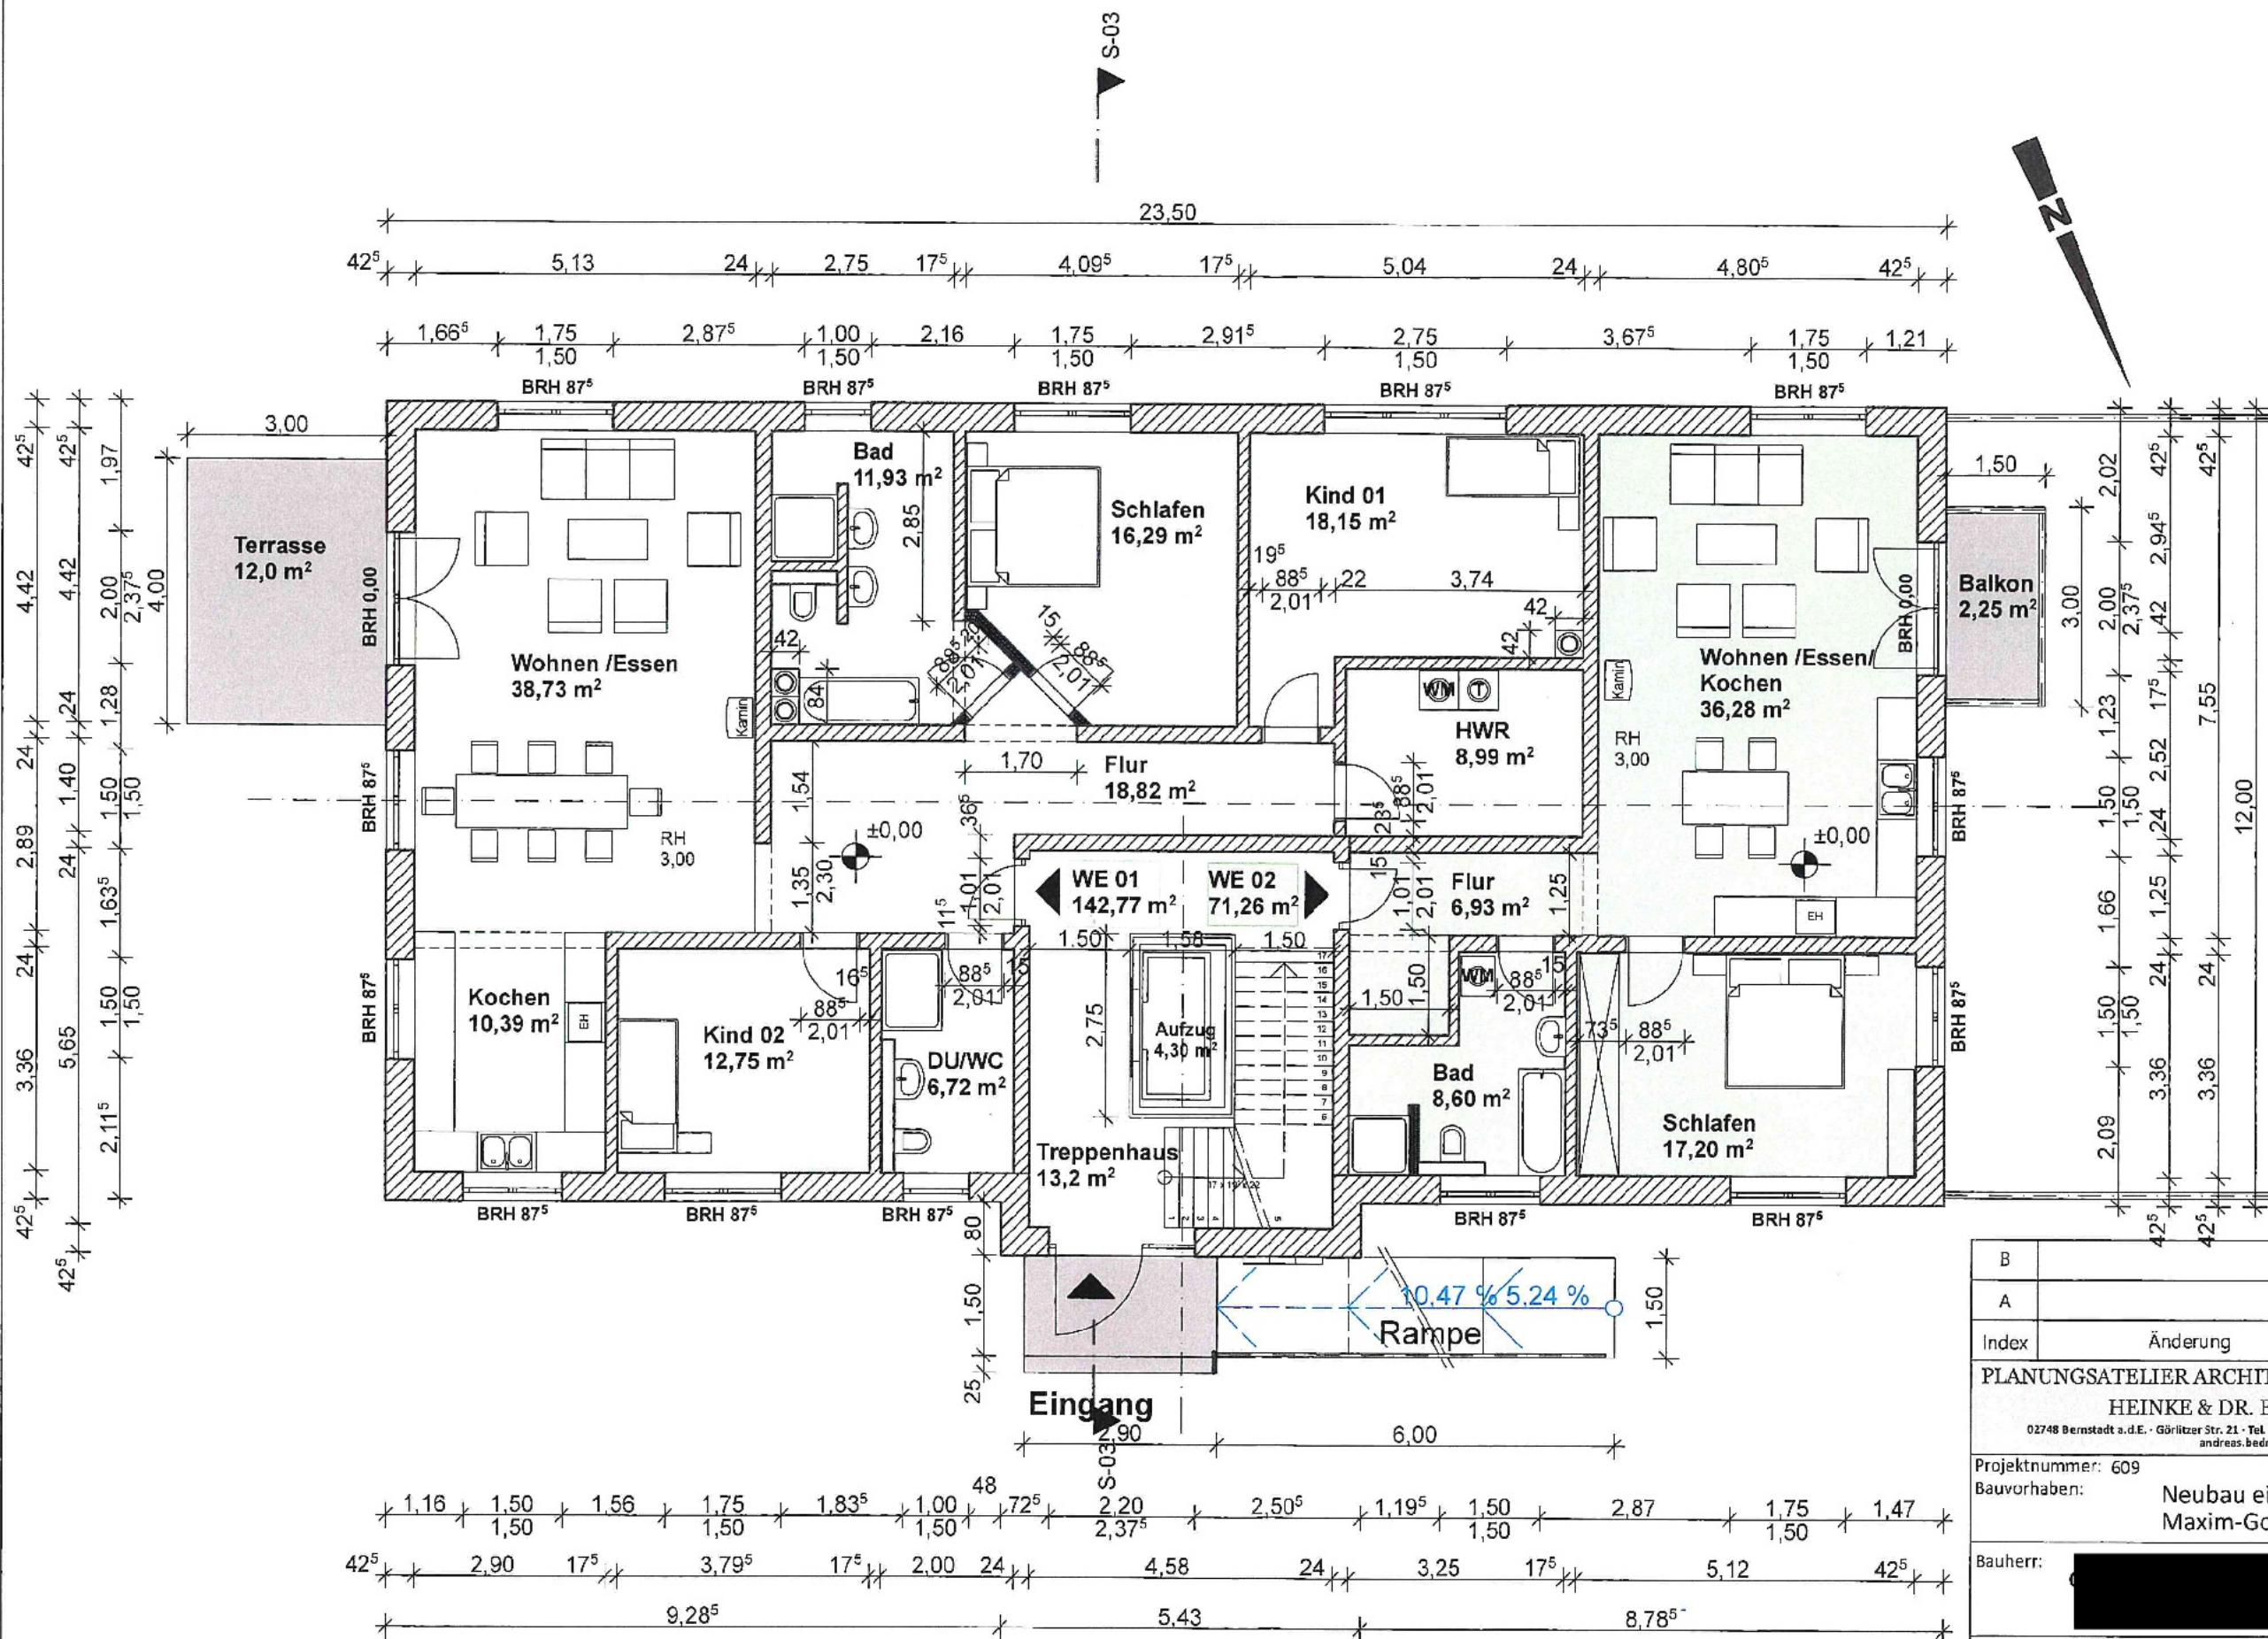


B			
A			
Index	Änderung	Datum	Name
PLANUNGSATELIER ARCHITEKTUR + DENKMALPFLEGE HEINKE & DR. BEDNAREK GbR 02748 Bernstadt a.d.E. · Görliitzer Str. 21 · Tel. 03581 7250040 · E-mail: sven.heinke@akaplan.eu; andreas.bednarek@akaplan.eu			
Projektnummer: 609 Bauvorhaben: Neubau eines Mehrfamilienhauses Maxim-Gorki-Str.1 in 02827 Görliitz			
Bauherr: [REDACTED]			
Bezeichnung: GENEHMIGUNGSPLANUNG ERDGESCHOSS			
Maßstab:	1:100	Größe:	A3 297x420
gezeichnet:	Knispel	Datum:	01.06.2021
Zeichnungsnummer:	G_EG_05		
7.6.21 <i>Andreas Bednarek</i> Datum/Unterschrift Entwurfsverfasser		Datum/Unterschrift Bauherr	

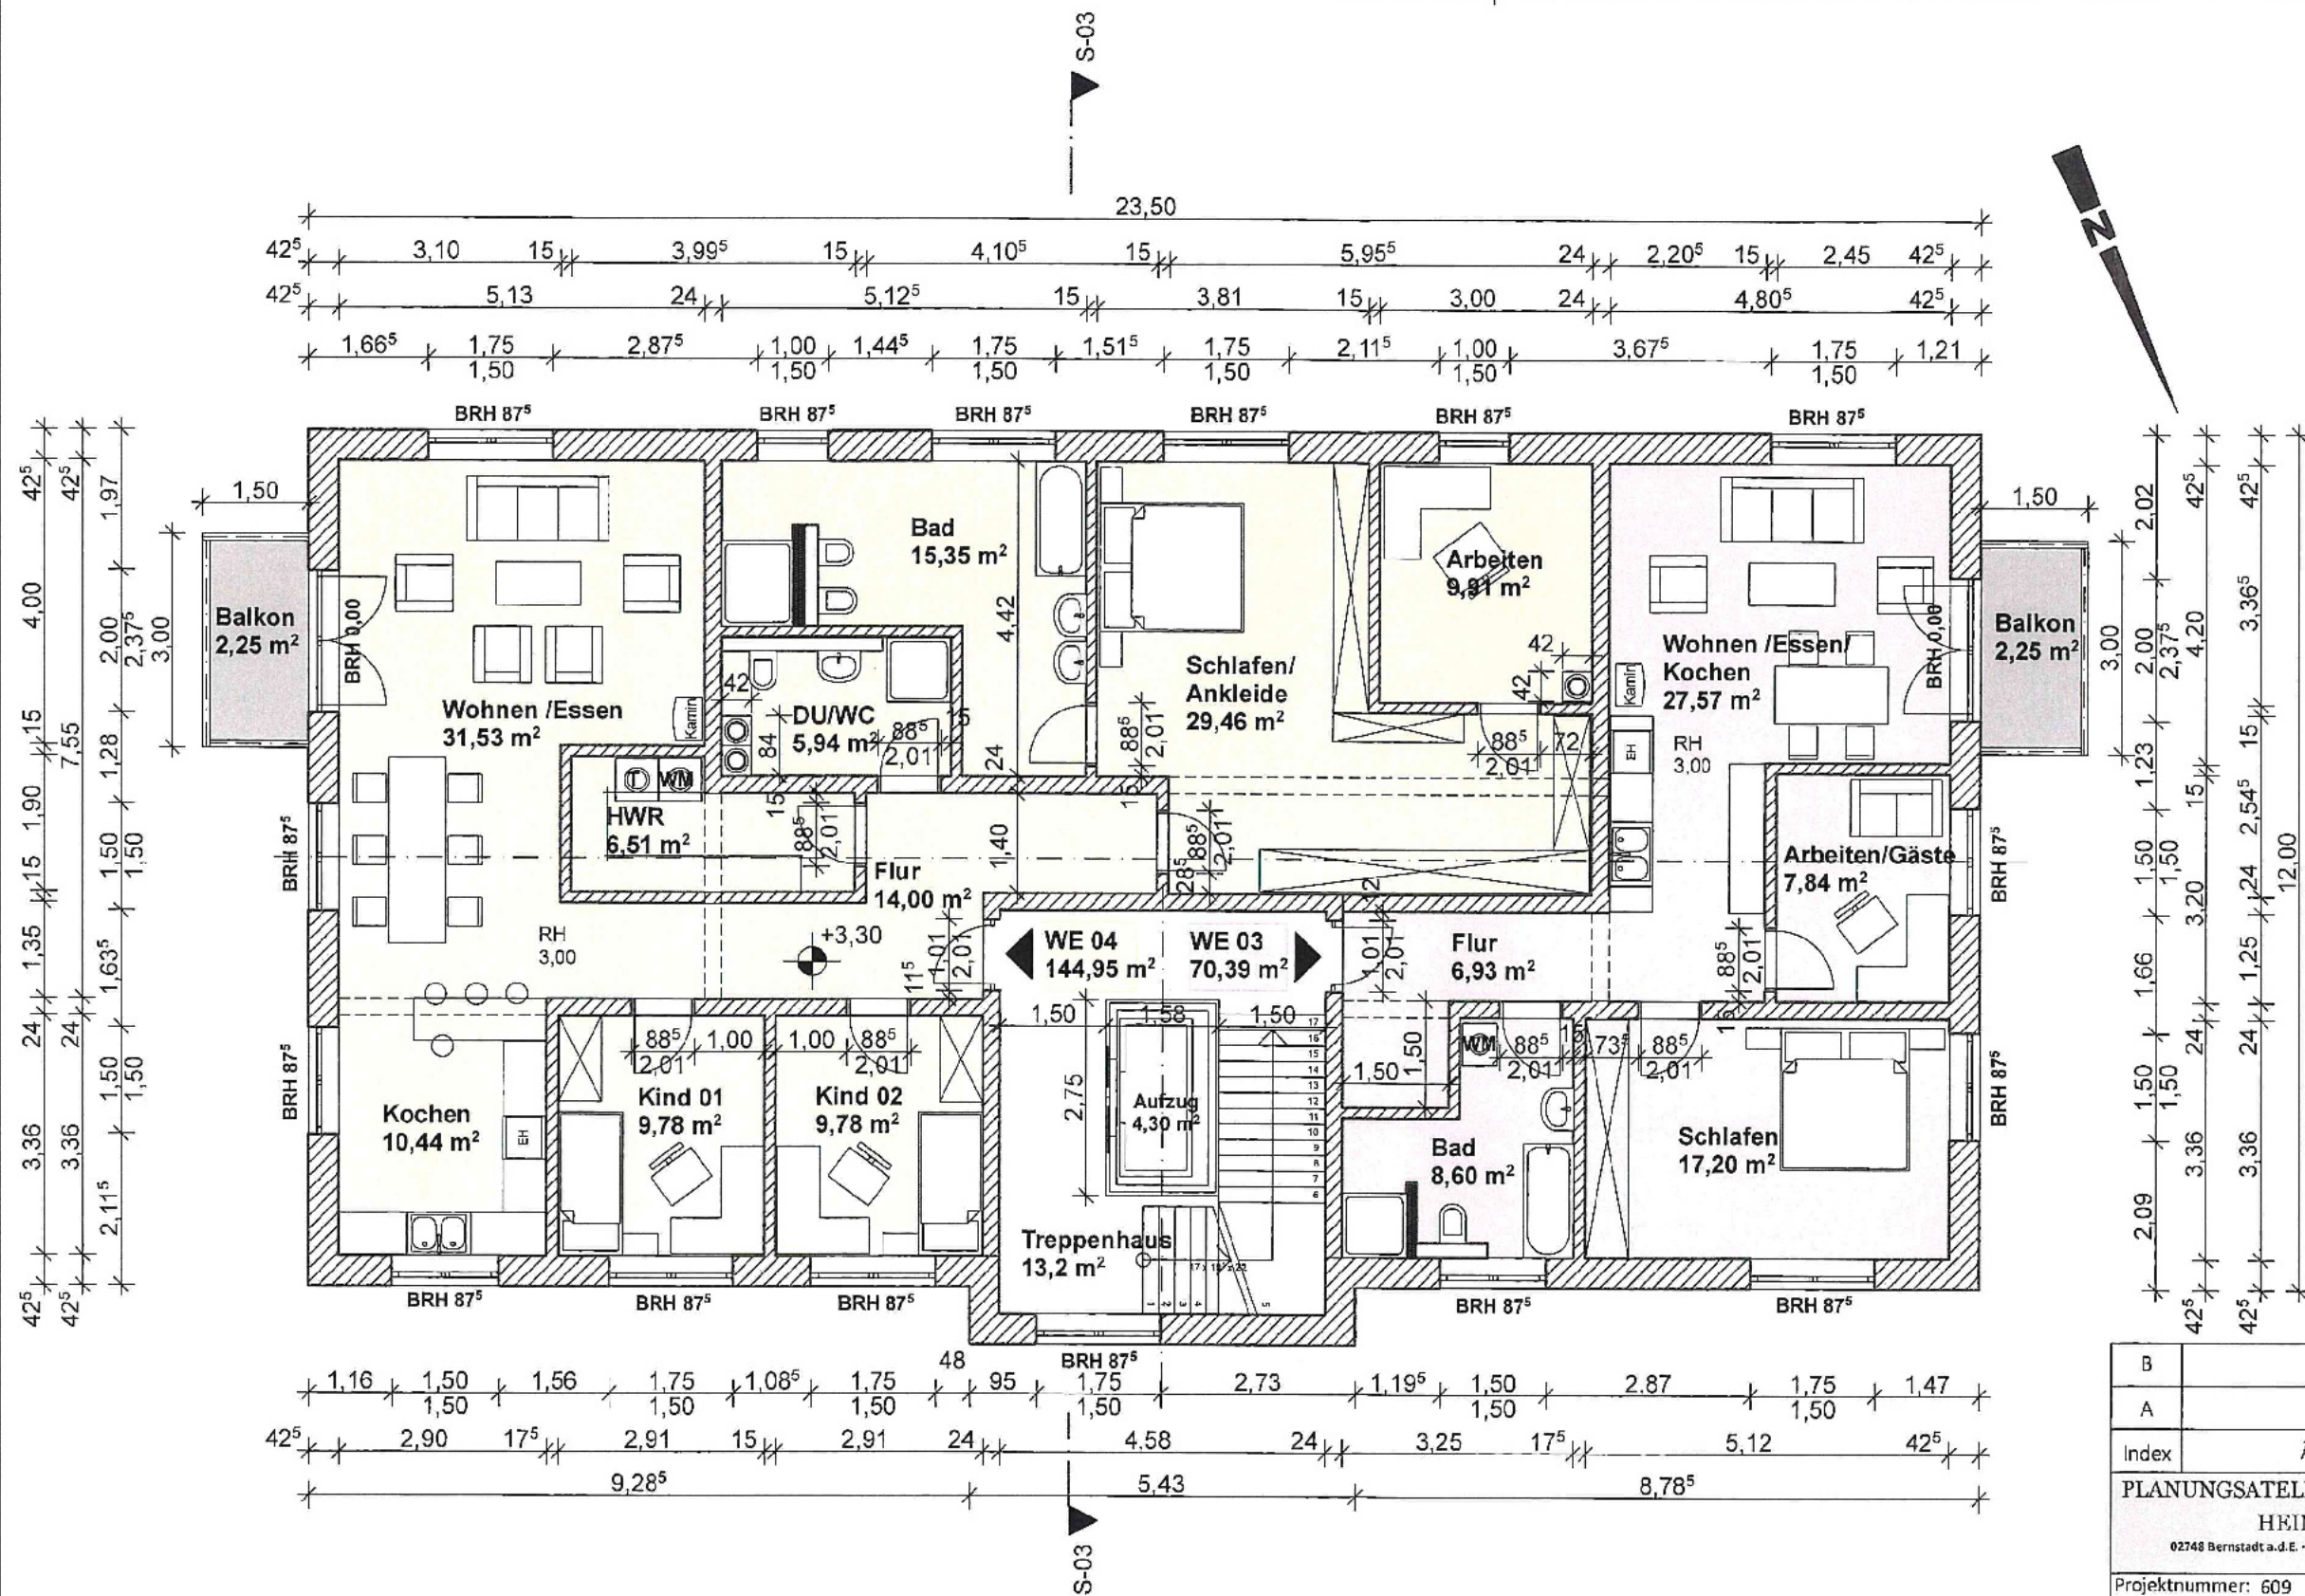


B			
A			
Index	Änderung	Datum	Name
PLANUNGSATELIER ARCHITEKTUR + DENKMALPFLEGE HEINKE & DR. BEDNAREK GbR 02748 Bernstadt a.d.E. · Görlitzer Str. 21 · Tel. 03581 7250040 · E-mail: sven.heinke@akaplan.eu; andreas.bednarek@akaplan.eu			
Projektnummer: 609 Bauvorhaben: Neubau eines Mehrfamilienhauses Maxim-Gorki-Str.1 in 02827 Görlitz			
Bauherr: [REDACTED]			
Bezeichnung: GENEHMIGUNGSPLANUNG 1.OBERGESCHOSS			
Maßstab:	Größe:	gezeichnet:	Zeichnungsnummer:
1:100	A3 297x420	Krispel Datum: 31.05.2021	G_1.OG_06
Datum/Unterschrift Entwurfsverfasser: <i>7.6.21</i> <i>[Signature]</i>		Datum/Unterschrift Bauherr:	

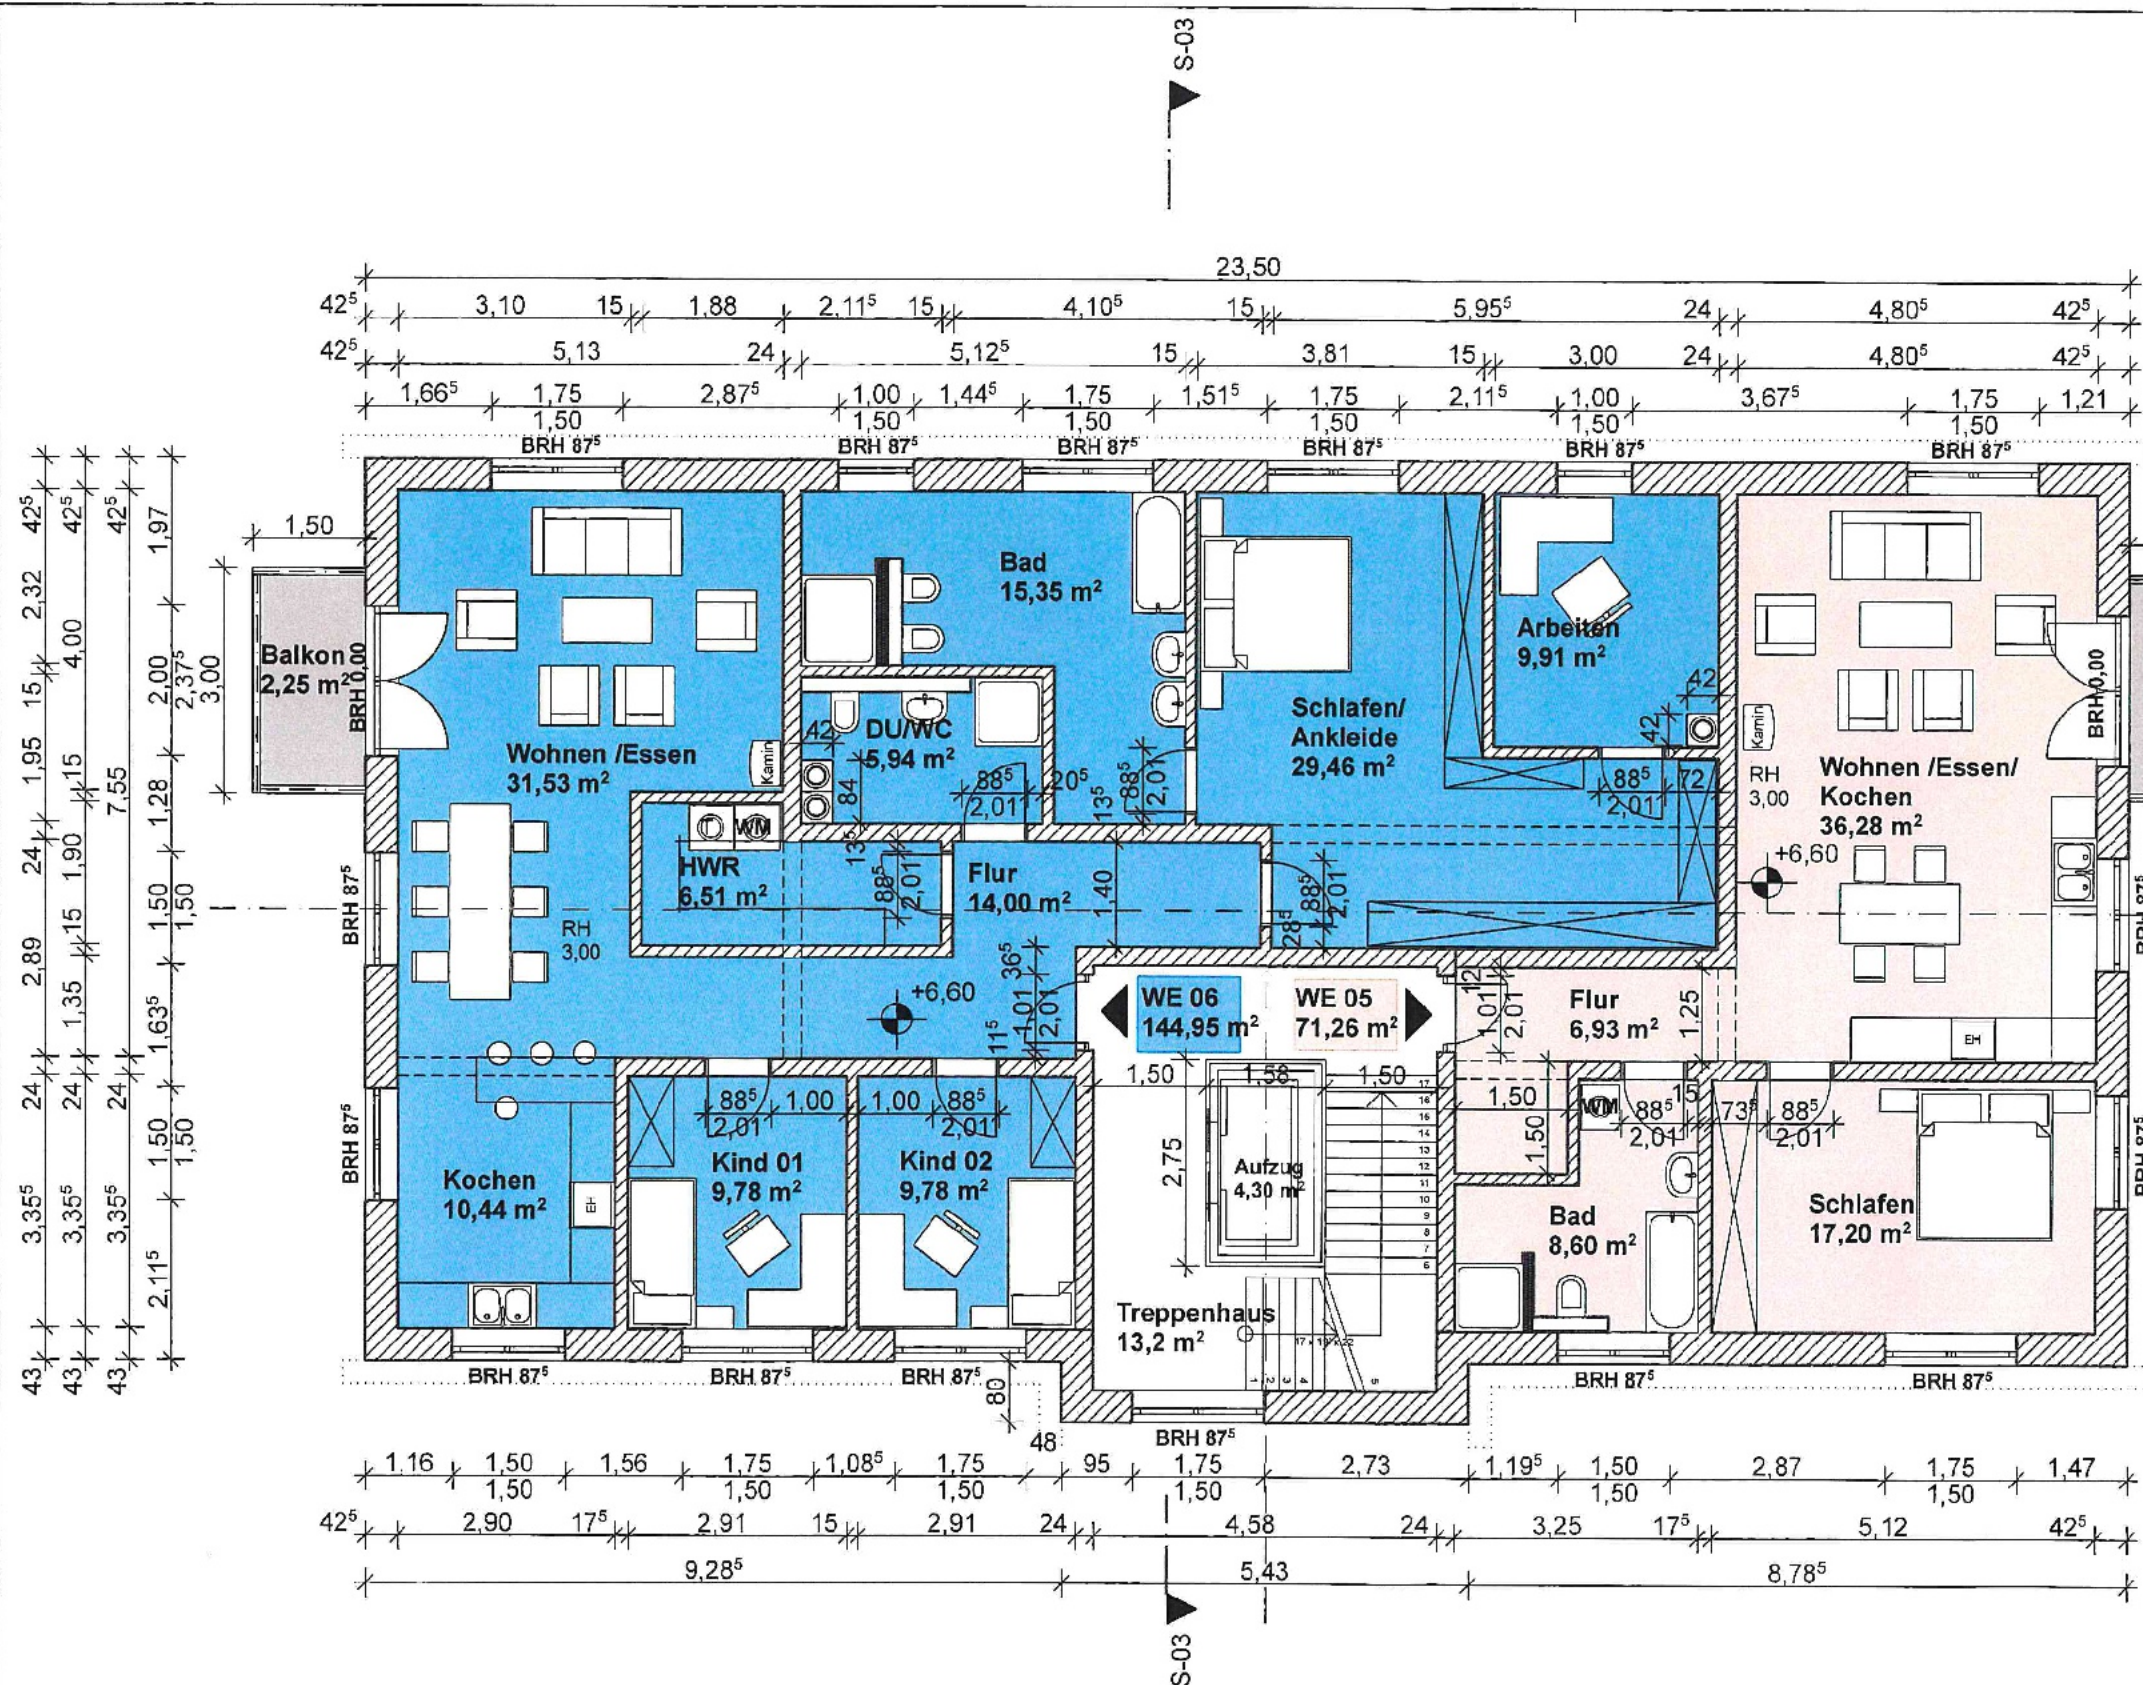


B			
A			
Index	Änderung	Datum	Name
PLANUNGSATELIER ARCHITEKTUR + DENKMALPFLEGE HEINKE & DR. BEDNAREK GbR 02748 Bernstadt a.d.E. · Görlitzer Str. 21 · Tel. 03581 725040 · E-mail: sven.heinke@akaplan.eu; andreas.bednarek@akaplan.eu			
Projektnummer: 609 Bauvorhaben: Neubau eines Mehrfamilienhauses Maxim-Gorki-Str.1 in 02827 Görlitz			
Bauherr: [REDACTED]			
Bezeichnung: GENEHMIGUNGSPLANUNG 2.OBERGESCHOSS			
Maßstab:	Größe:	gezeichnet:	Zeichnungsnummer:
1:100	A3 297x420	Knispel Datum: 31.05.2021	G_2.OG_07
Datum/Unterschrift Entwurfsverfasser: <i>3.6.21</i> <i>[Signature]</i>		Datum/Unterschrift Bauherr:	

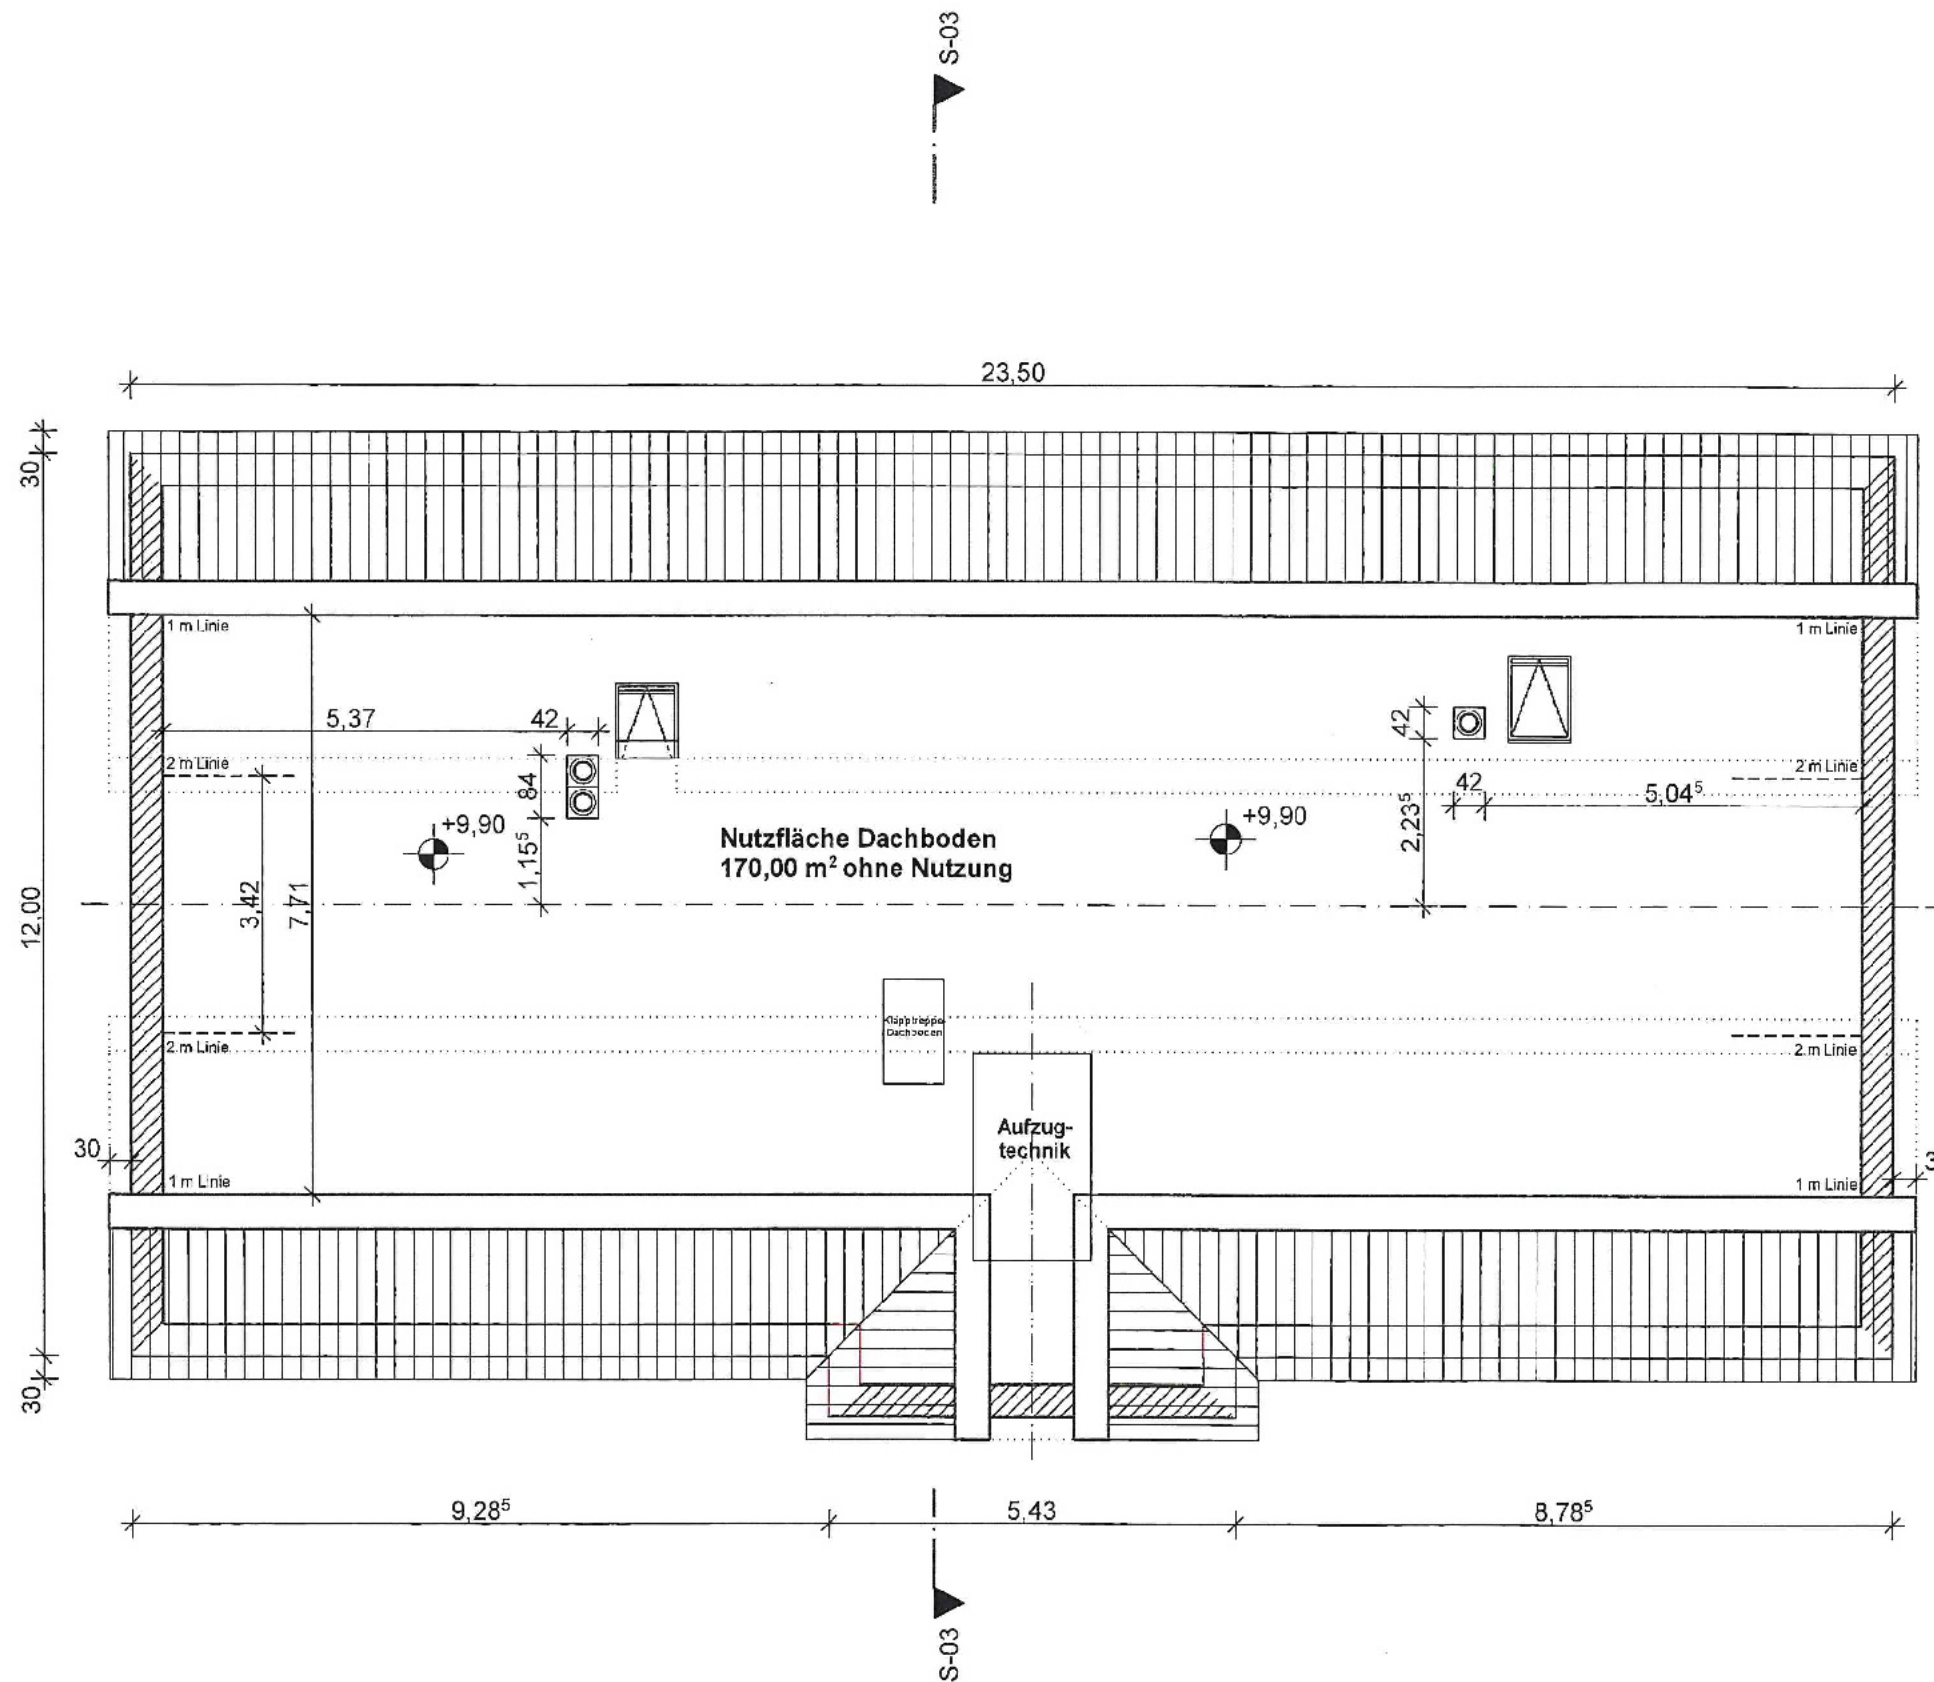


B			
A			
Index	Änderung	Datum	Name
PLANUNGSATELIER ARCHITEKTUR + DENKMALPFLEGE HEINKE & DR. BEDNAREK GbR 02748 Bernstadt a.d.E. · Görlitzer Str. 21 · Tel. 03581 7250040 · E-mail: sven.heinke@akaplan.eu; andreas.bednarek@akaplan.eu			
Projektnummer: 609 Bauvorhaben: Neubau eines Mehrfamilienhauses Maxim-Gorki-Str.1 in 02827 Görlitz			
Bauherr: [REDACTED]			
Bezeichnung: GENEHMIGUNGSPLANUNG DACHBODEN			
Viaßstab: 1:100	Größe: A3 297x420	gezeichnet: Knispel Datum: 03.05.2021	Zeichnungsnummer: G_DB_08
7.6.21 <i>[Signature]</i> Datum/Unterschrift Entwurfsverfasser		Datum/Unterschrift Bauherr	

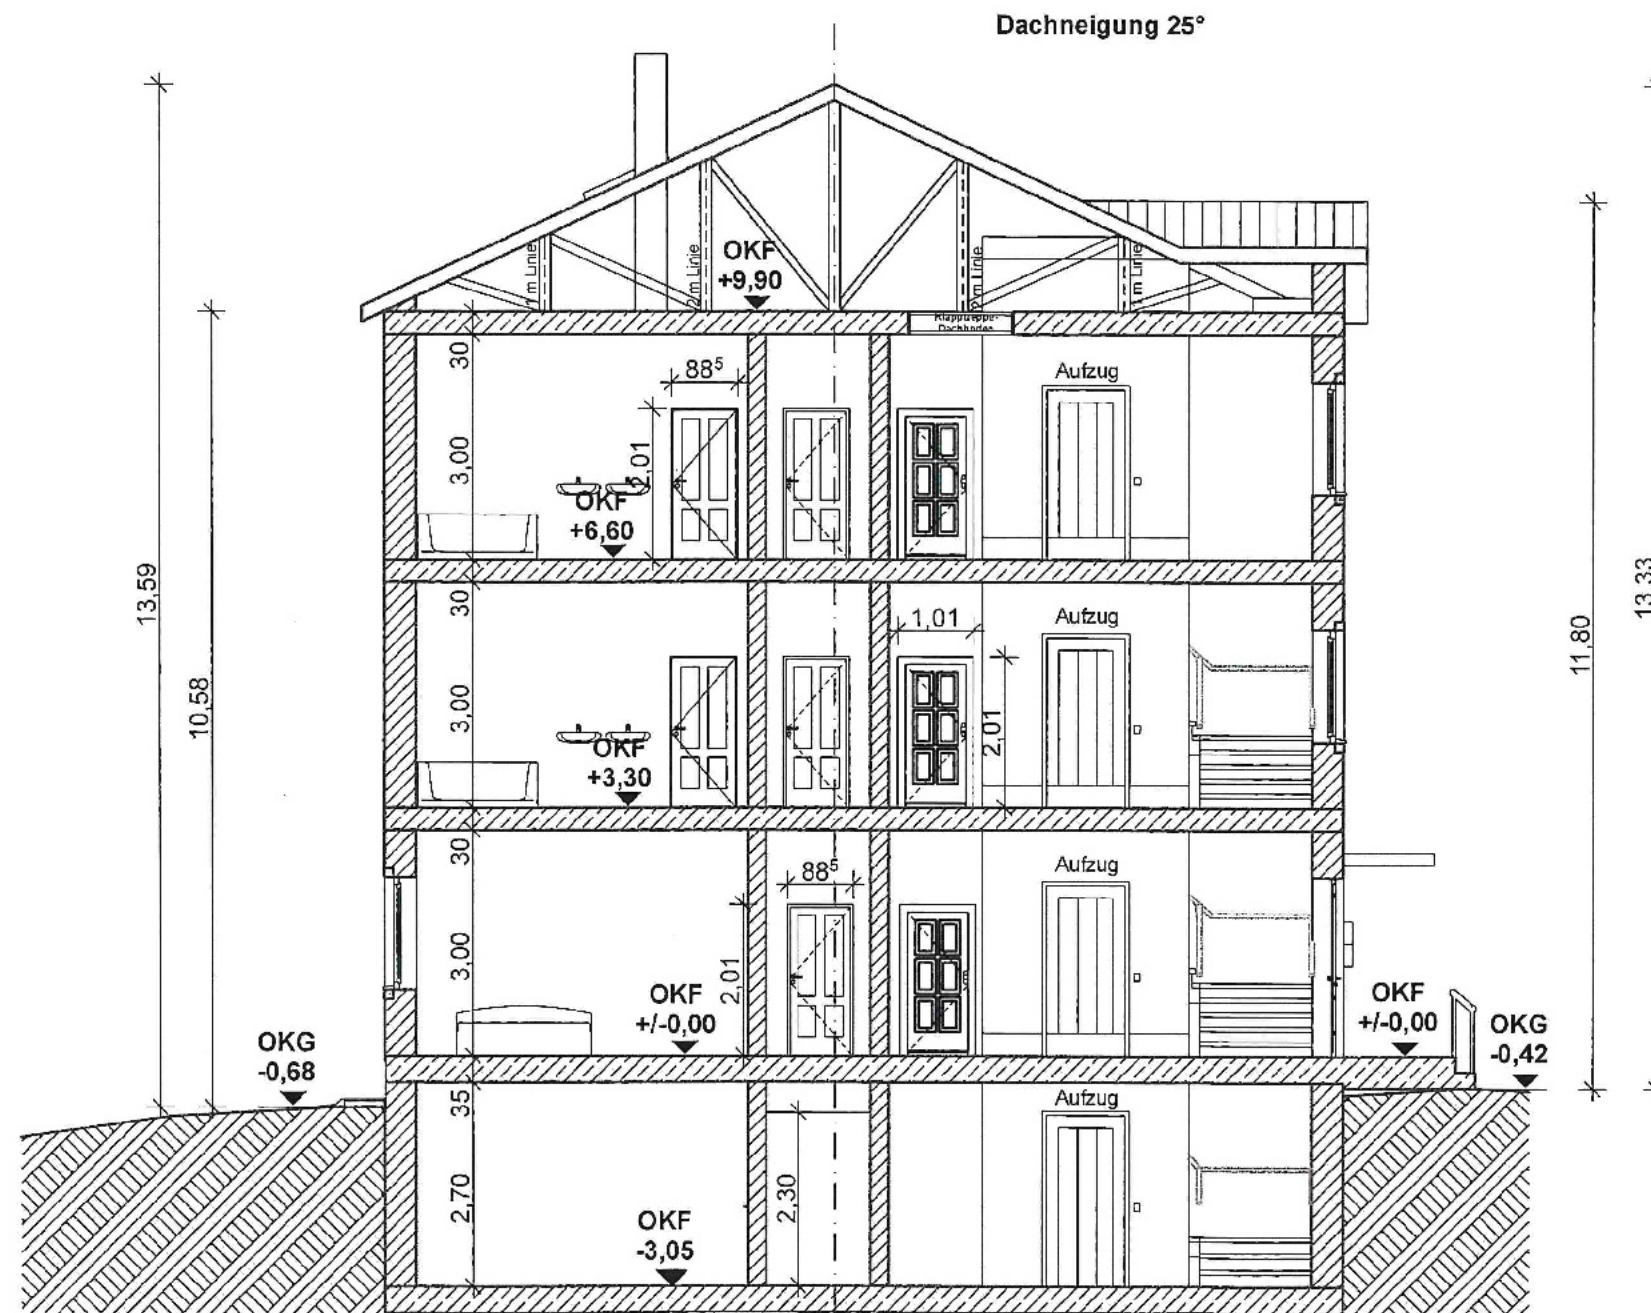

B			
A			
Index	Änderung	Datum	Name
PLANUNGSATELIER ARCHITEKTUR + DENKMALPFLEGE HEINKE & DR. BEDNAREK GbR 02748 Bernstadt a.d.E. · Görlißer Str. 21 · Tel. 03581 7250040 · E-mail: sven.heinke@akaplan.eu; andreas.bednarek@akaplan.eu			
Projektnummer: 609 Bauvorhaben: Neubau eines Mehrfamilienhauses Maxim-Gorki-Str.1 in 02827 Görlitz			
Bauherr: [REDACTED]			
Bezeichnung: GENEHMIGUNGSPLANUNG SCHNITT S-03			
Maßstab: 1:100	Größe: A3 297x420	gezeichnet: Knispel Datum: 07.06.2021	Zeichnungsnummer: G_5-01_09
Datum/Unterschrift Entwurfsverfasser: <i>7.6.21</i> <i>A. Bednarek</i>		Datum/Unterschrift Bauherr:	

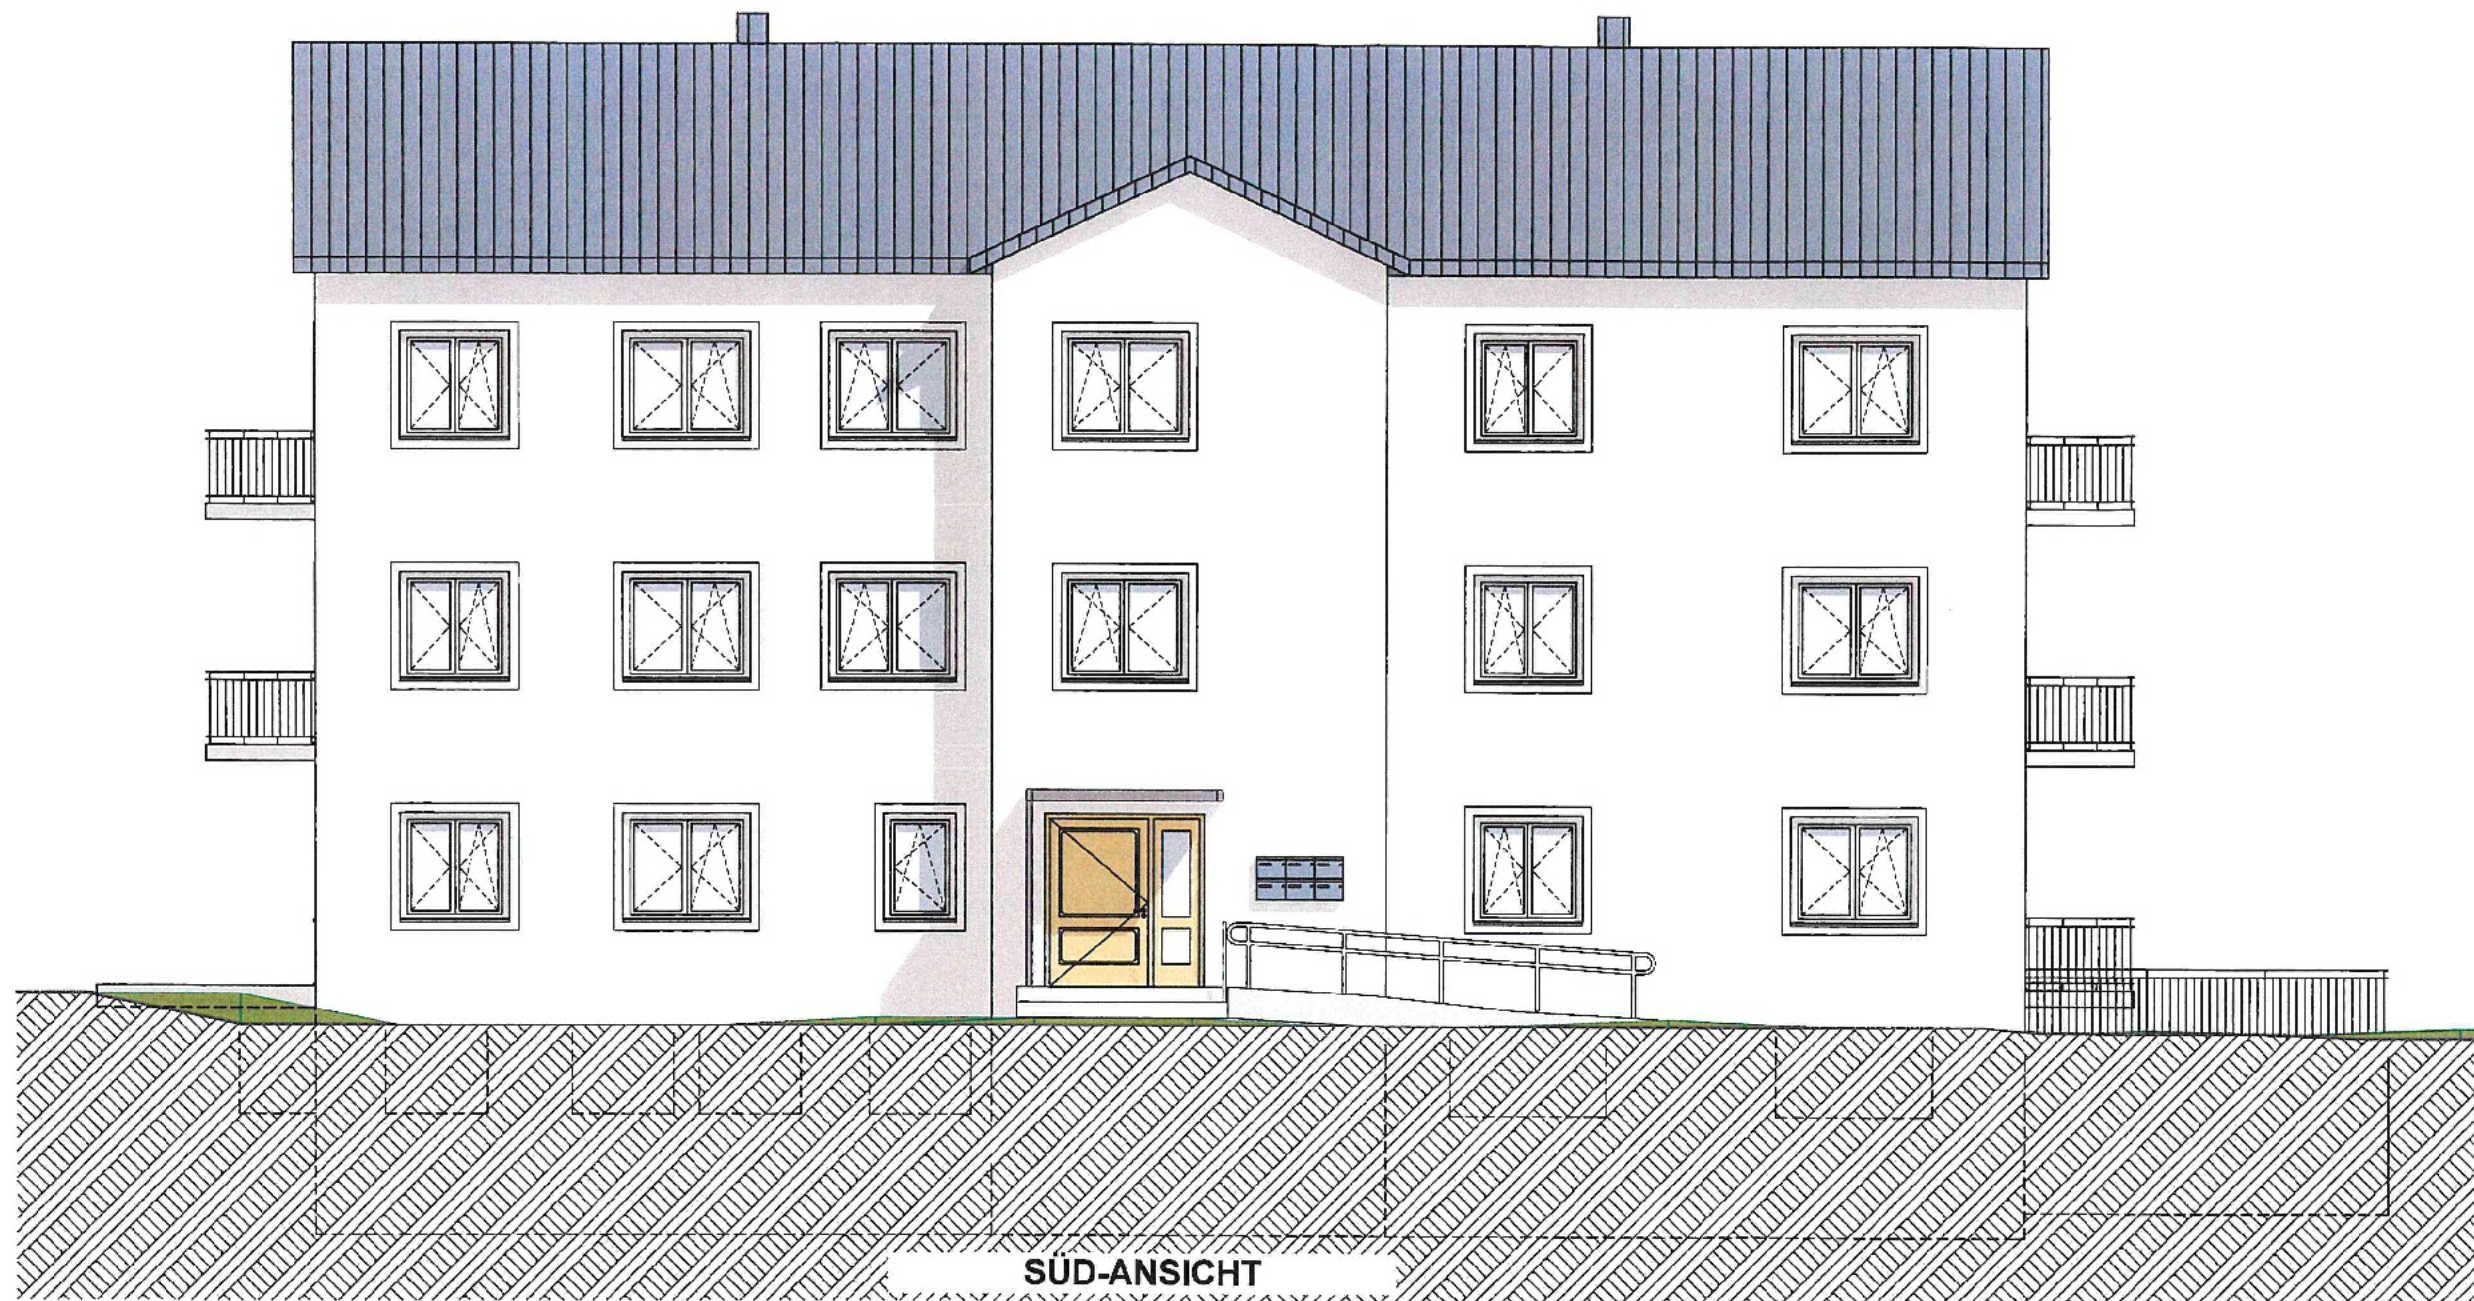


SÜD-ANSICHT

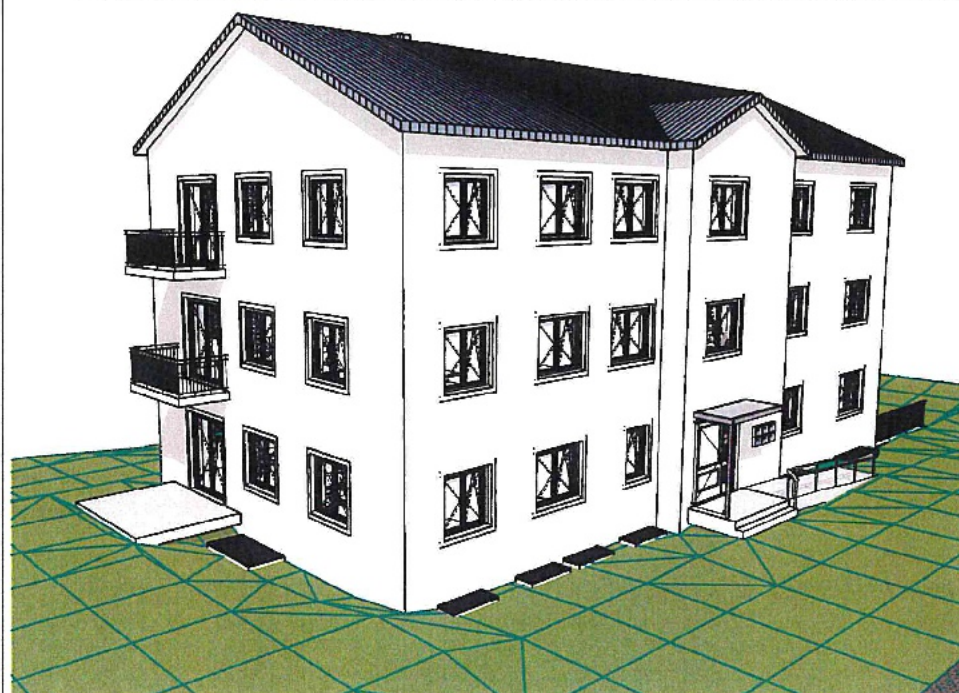





B			
A			
Index	Änderung	Datum	Name
PLANUNGSATELIER ARCHITEKTUR + DENKMALPFLEGE HEINKE & DR. BEDNAREK GbR 02748 Bernstadt a.d.E. · Görlicher Str. 21 · Tel. 03581 7250040 · E-mail: sven.heinke@akaplan.eu; andreas.bednarek@akaplan.eu			
Projektnummer: 609 Bauvorhaben: Neubau eines Mehrfamilienhauses Maxim-Gorki-Str.1 in 02827 Görlitz			
Bauherr: [REDACTED]			
Bezeichnung: GENEHMIGUNGSPLANUNG SÜD ANSICHT			
Maßstab:	Größe:	gezeichnet:	Zeichnungsnummer:
1:100	A3 297x420	Knispel Datum: 03.06.2021	G_ANS_S_02
7.6.21 Datum/Unterschrift Entwurfsverfasser		Datum/Unterschrift Bauherr	



NORD-ANSICHT

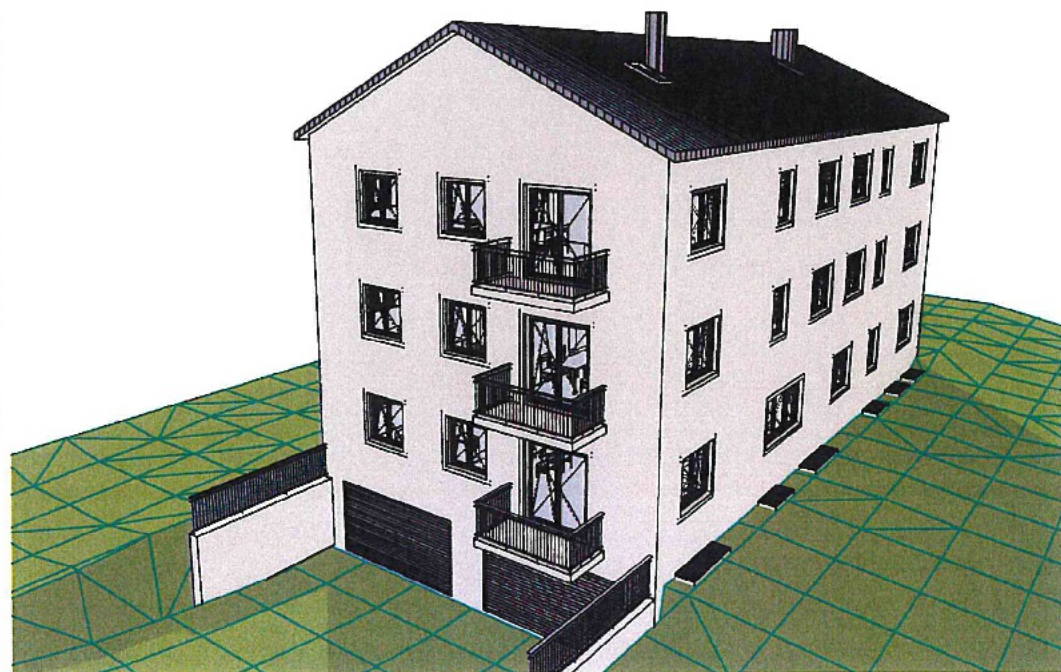

B			
A			
Index	Änderung	Datum	Name
PLANUNGSATELIER ARCHITEKTUR + DENKMALPFLEGE HEINKE & DR. BEDNAREK GbR 02748 Bernstadt a.d.S. · Görliizer Str. 21 · Tel. 03581 7250040 · E-mail: sven.heinke@akaplan.eu; andreas.bednarek@akaplan.eu			
Projektnummer: 609 Bauvorhaben: Neubau eines Mehrfamilienhauses Maxim-Gorki-Str.1 in 02827 Görlitz			
Bauherr: [REDACTED]			
Bezeichnung: GENEHMIGUNGSPLANUNG NORD ANSICHT			
Maßstab: 1:100	Größe: A3 297x420	gezeichnet: Knispel Datum: 03.06.2021	Zeichnungsnummer: G_ANS_N_03
7.6.21 <i>[Signature]</i> Datum/Unterschi Entwurfsverfasser		Datum/Unterschi Bauherr	

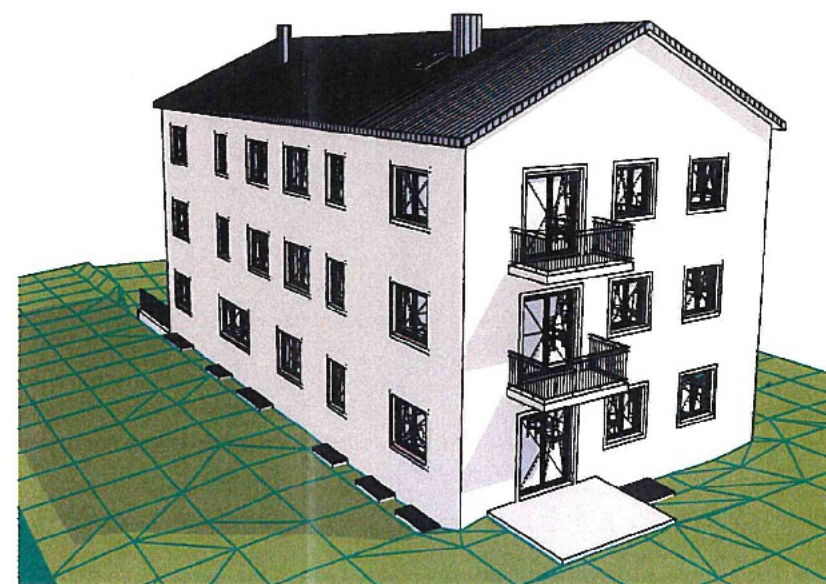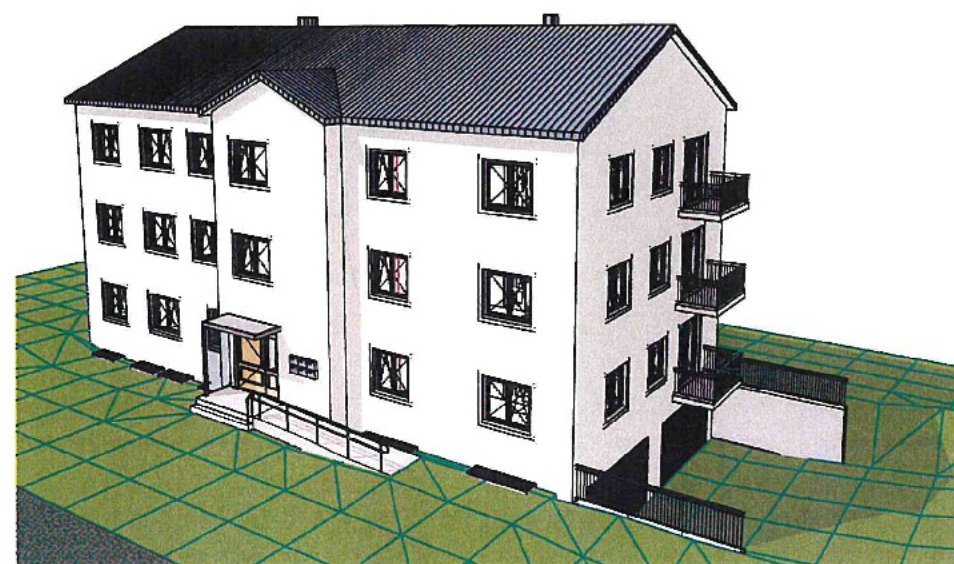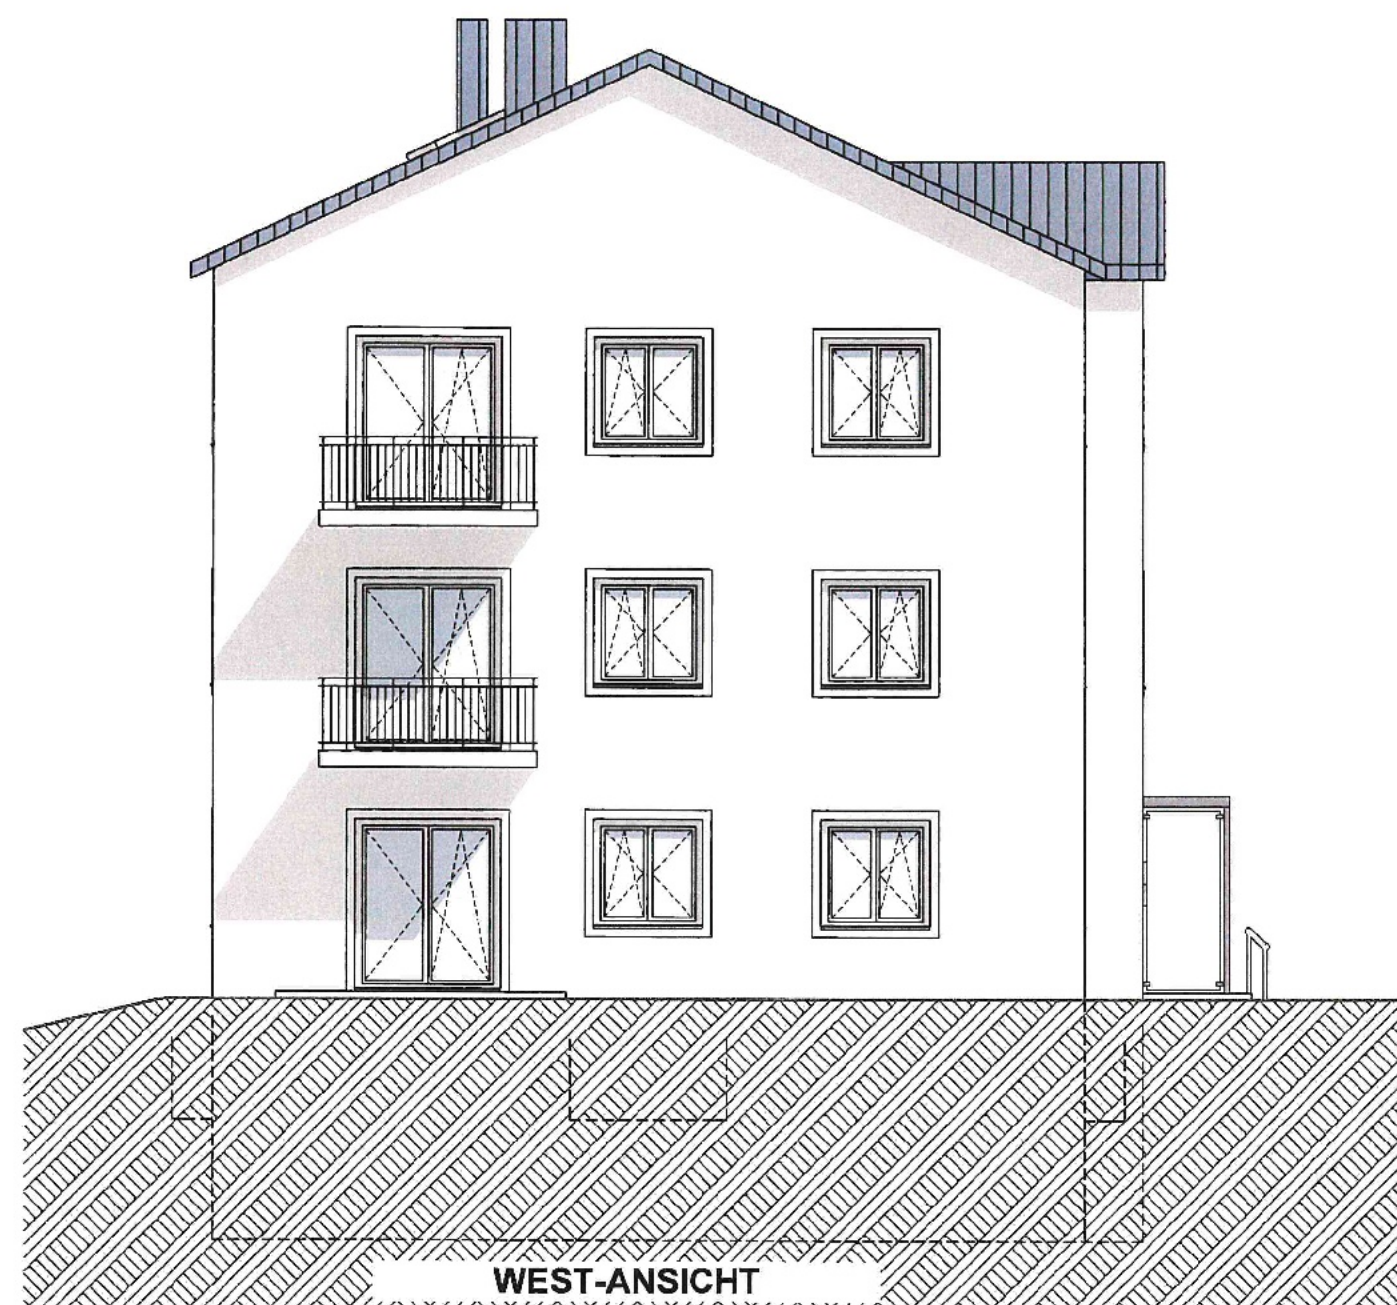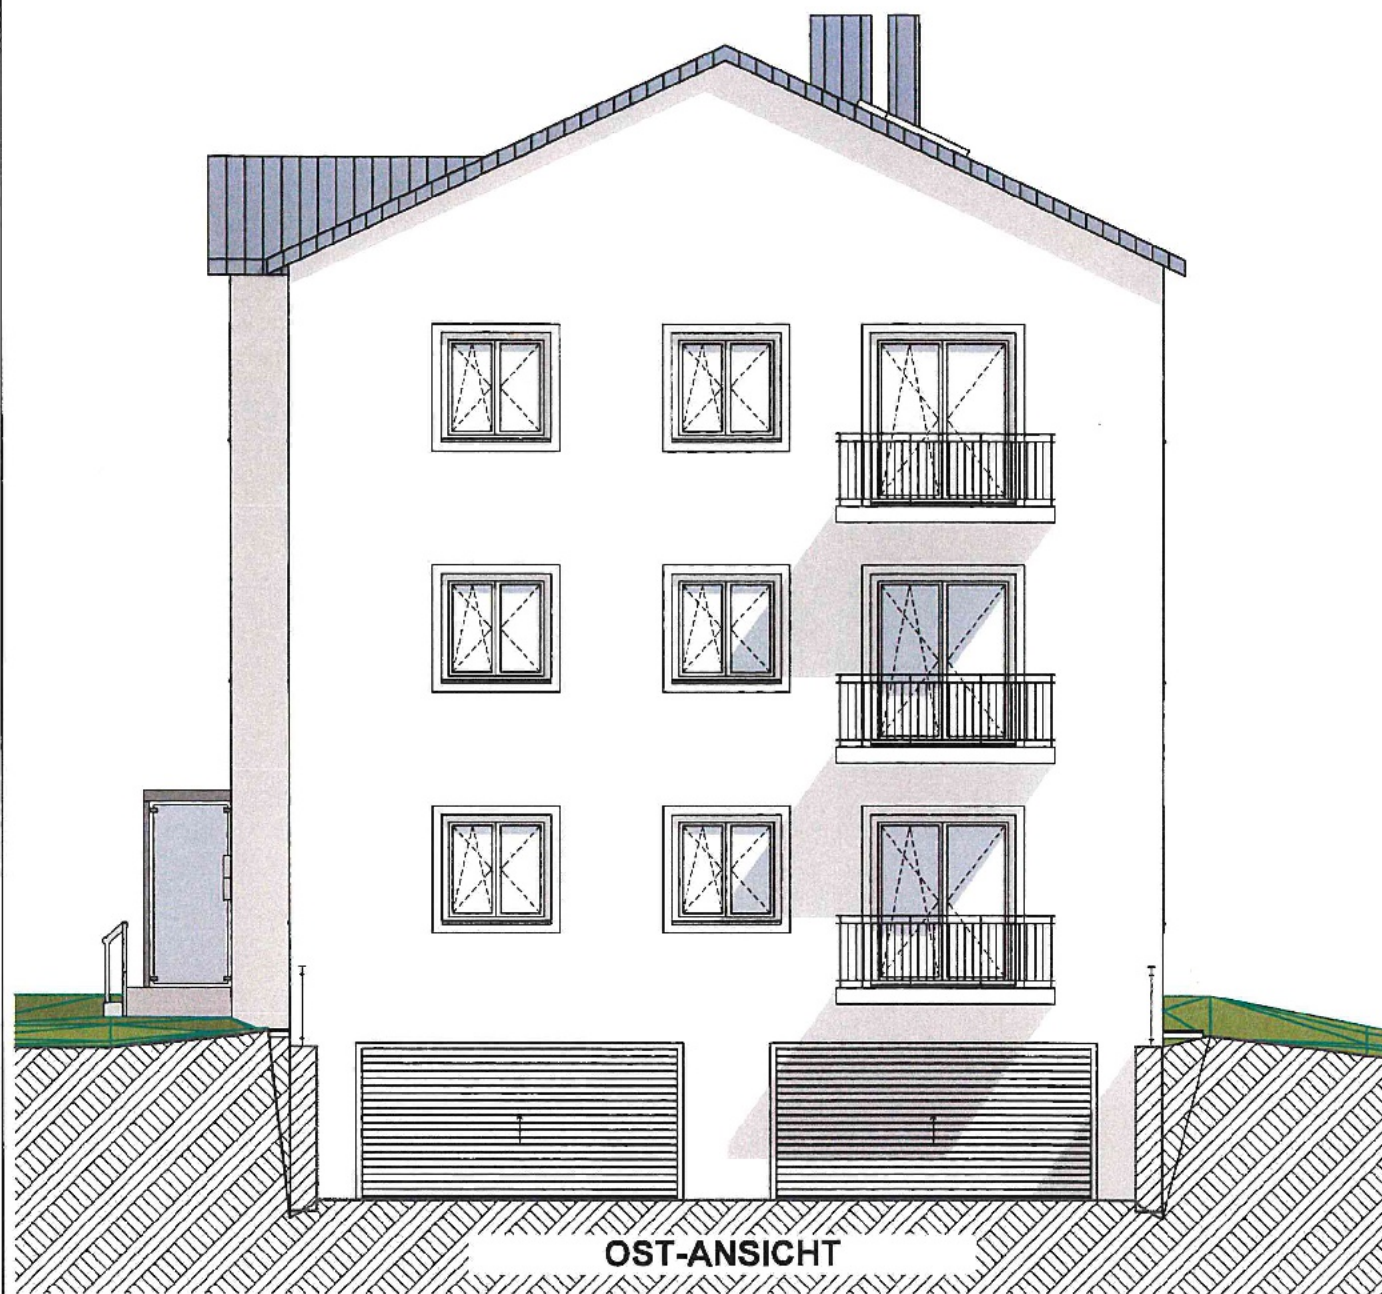


B			
A			
Index	Änderung	Datum	Name
PLANUNGSATELIER ARCHITEKTUR + DENKMALPFLEGE HEINKE & DR. BEDNAREK GbR 02748 Bernstadt a.d.E. · Göritzer Str. 21 · Tel. 03581 7250040 · E-mail: sven.heinke@akaplan.eu; andreas.bednarek@akaplan.eu			
Projektnummer: 609 Bauvorhaben: Neubau eines Mehrfamilienhauses Maxim-Gorki-Str.1 in 02827 Görlitz			
Bauherr: [REDACTED]			
Bezeichnung: GENEHMIGUNGSPLANUNG ANSICHTEN O/W			
Maßstab: 1:100	Größe: A3 297x420	gezeichnet: Knispel Datum: 03.06.2021	Zeichnungsnummer: G_ANS_O/W_01
Datum/Unterschr. Entwurfsverfasser <i>7.6.21</i> <i>[Signature]</i>		Datum/Unterschr. Bauherr	



- Bestand
- Neubau
- Abbruch
- Grünfläche
- Gehölze
- Zufahrt, Gehweg, Stellplätze
- Grundstücksgrenze
- Spielplatz 40 m²

B				
A				
Index	Änderung	Datum	Name	
PLANUNGSATELIER ARCHITEKTUR + DENKMALPFLEGE HEINKE & DR. BEDNAREK GbR 02748 Bernstadt a.d.E. · Görlitzer Str. 21 · Tel. 03581 7250040 · E-mail: sven.heinke@akaplan.eu; andreas.bednarek@akaplan.eu				
Projektnummer: 609 Bauvorhaben: Neubau eines Mehrfamilienhauses Maxim-Gorki-Str.1 in 02827 Görlitz				
Bauherr: [REDACTED]				
Bezeichnung: GENEHMIGUNGSPLANUNG FREIFLÄCHENPLAN				
Maßstab:	Größe:	gezeichnet:	Zeichnungsnummer:	
1:250	A3 297x420	Knispel 07.05.2021	G_FFPL_11	
7.6.21 <i>[Signature]</i> Datum/Unterschrift Entwurfsverfasser			Datum/Unterschrift Bauherr	

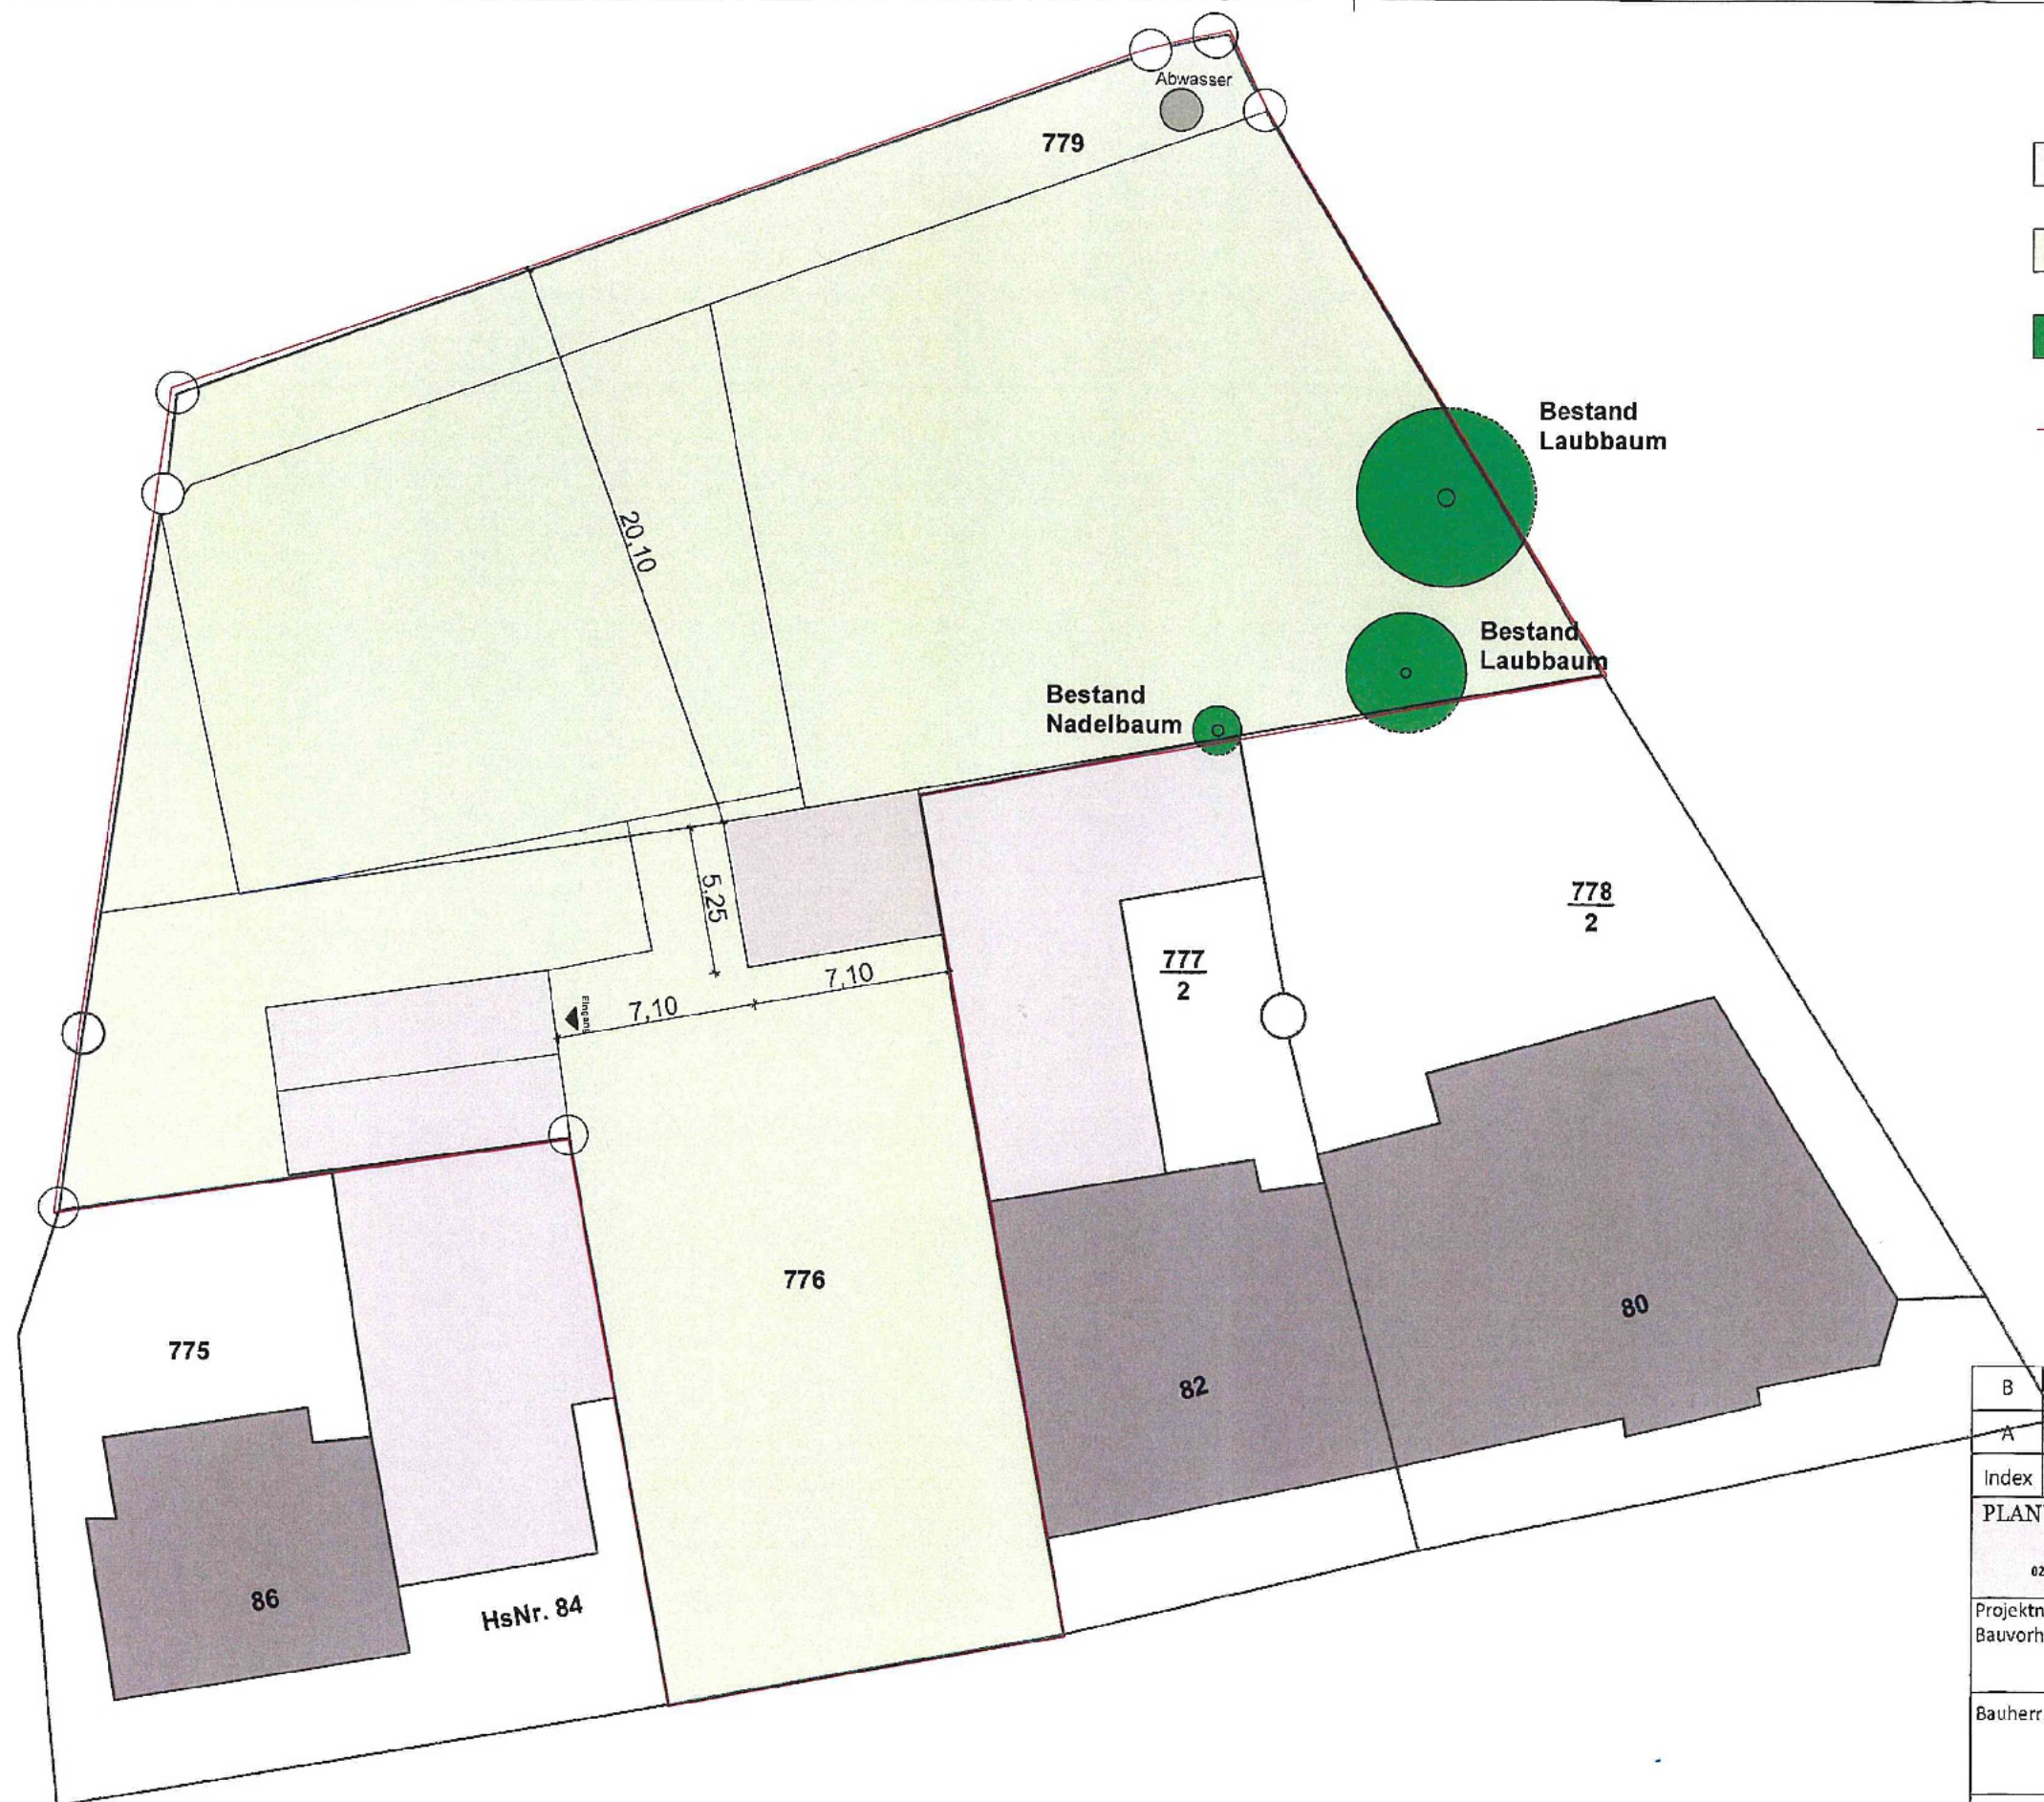

- Bestand
- Grünfläche
- Bestandsgehölze
- Grundstücksgrenze

B			
A			
Index	Änderung	Datum	Name
PLANUNGSATELIER ARCHITEKTUR + DENKMALPFLEGE			
HEINKE & DR. BEDNAREK GbR			
02748 Bernstadt a.d.E. · Görliitzer Str. 21 · Tel. 03581 7250040 · E-mail: sven.heinke@akaplan.eu; andreas.bednarek@akaplan.eu			
Projektnummer: 609			
Bauvorhaben: Neubau eines Mehrfamilienhauses Maxim-Gorki-Str.1 in 02827 Görlitz			
Bauherr:			
Bezeichnung: GENEHMIGUNGSPLANUNG GEHÖLZBESTAND			
Maßstab: 1:250	Größe: A3 297x420	gezeichnet: Knispel Datum: 07.06.2021	Zeichnungsnummer: G_GHBEST_12
7.6.21 		Datum/Unterschrift Bauherr	