


POHLED JV
NOVÝ STAV

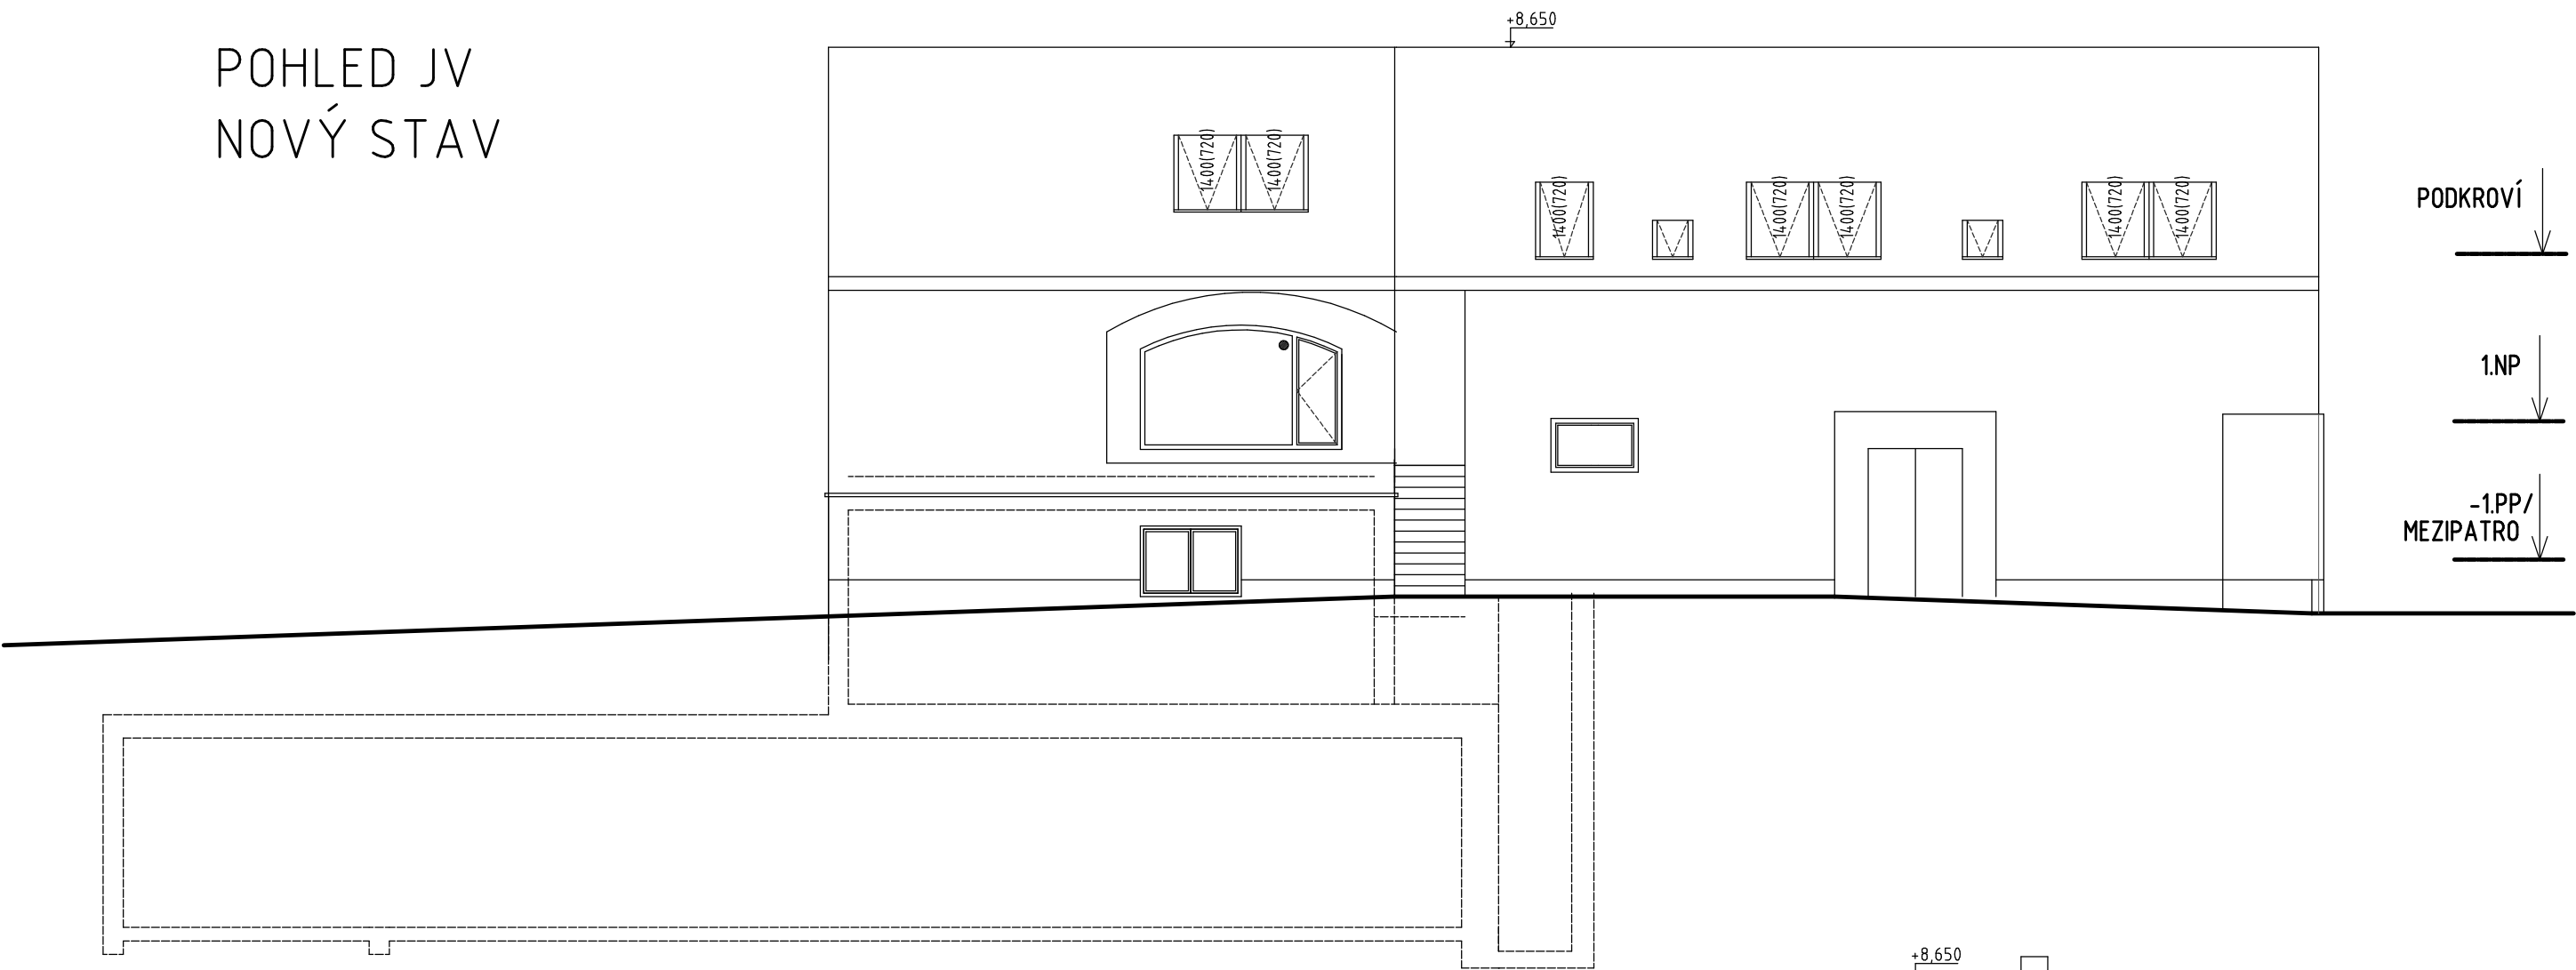


LEGENDA MATERIÁLU:

FASÁDA
STĚŠNÍ KRYTINA
KLEMPÍŘSKÉ PRVKY
OKNA, DVEŘE
VRATA

HLADKÁ, PROBARVENÁ STĚRKA, KOMBINACE BÍLÁ, SVĚTLE MODRÁ
ČERVENÁ PÁLENÁ KERAMICKÁ TAŠKA
PLECH POZINK PŘÍRODNÍ
PLASTOVÁ, ŠEDÁ
DŘEVĚNÁ MASIV, ZELENÁ

POHLED SV
NOVÝ STAV

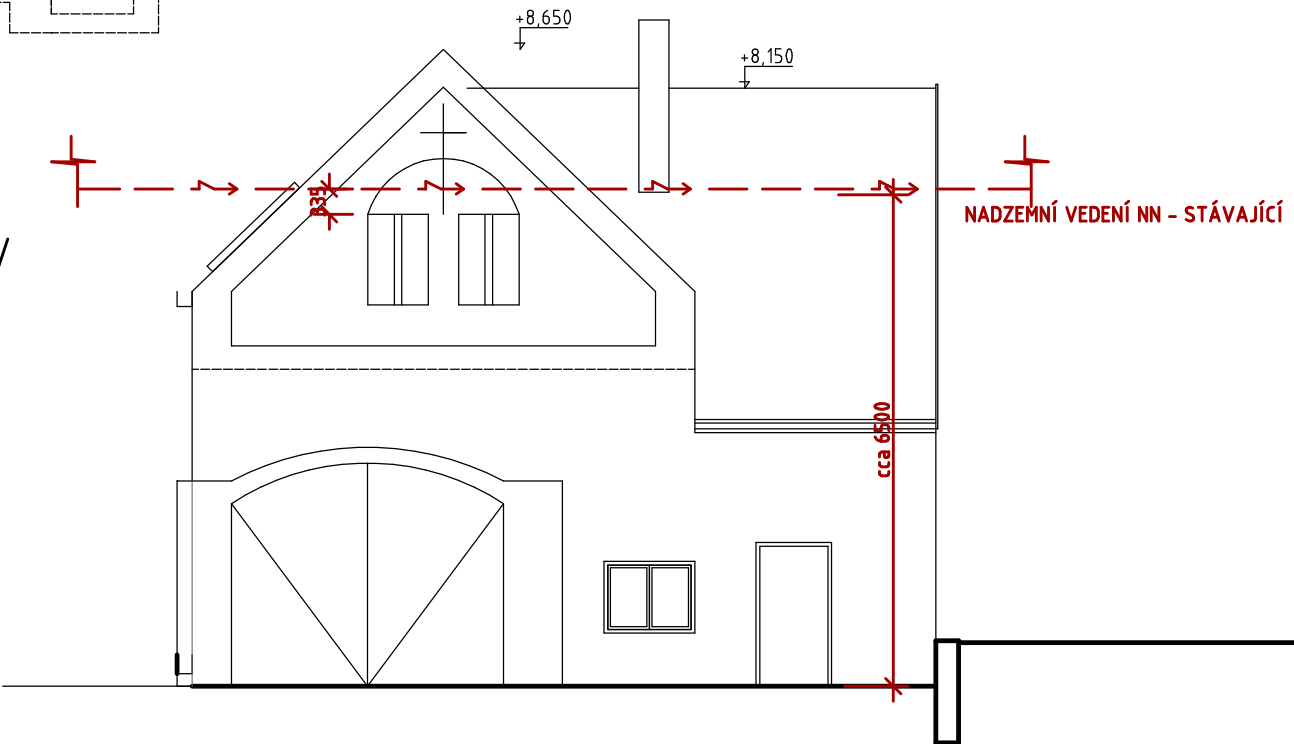

SKUTEČNÉ PROVEDENÍ STAVBY

Název stavby: STAVEBNÍ ÚPRAVY A NÁSTAVBA OBJEKTU VINAŘSTVÍ , p.č. 2976/1,2 a 2979/1, Prušánky				Místo stavby:	Prušánky, Horní Nechory, p.č. 2976/1,2 a 2979/1	stupeň	DUR+DSP
				Investor:	Vinařství U sv. Kříže s. r. o.	datum	30.06.2021
				Obsah:	POHLEDY JV, SV	měřítko:	výkres č.:
vypracoval	architekt projektu	zodp. projektant	formát	A2		1 : 100	D.1.1-09
Ing. Otakar Mikulka	Ing.arch. Ida Mikulková	Ing. Otakar Mikulka	st. úřad	Hodonín			