


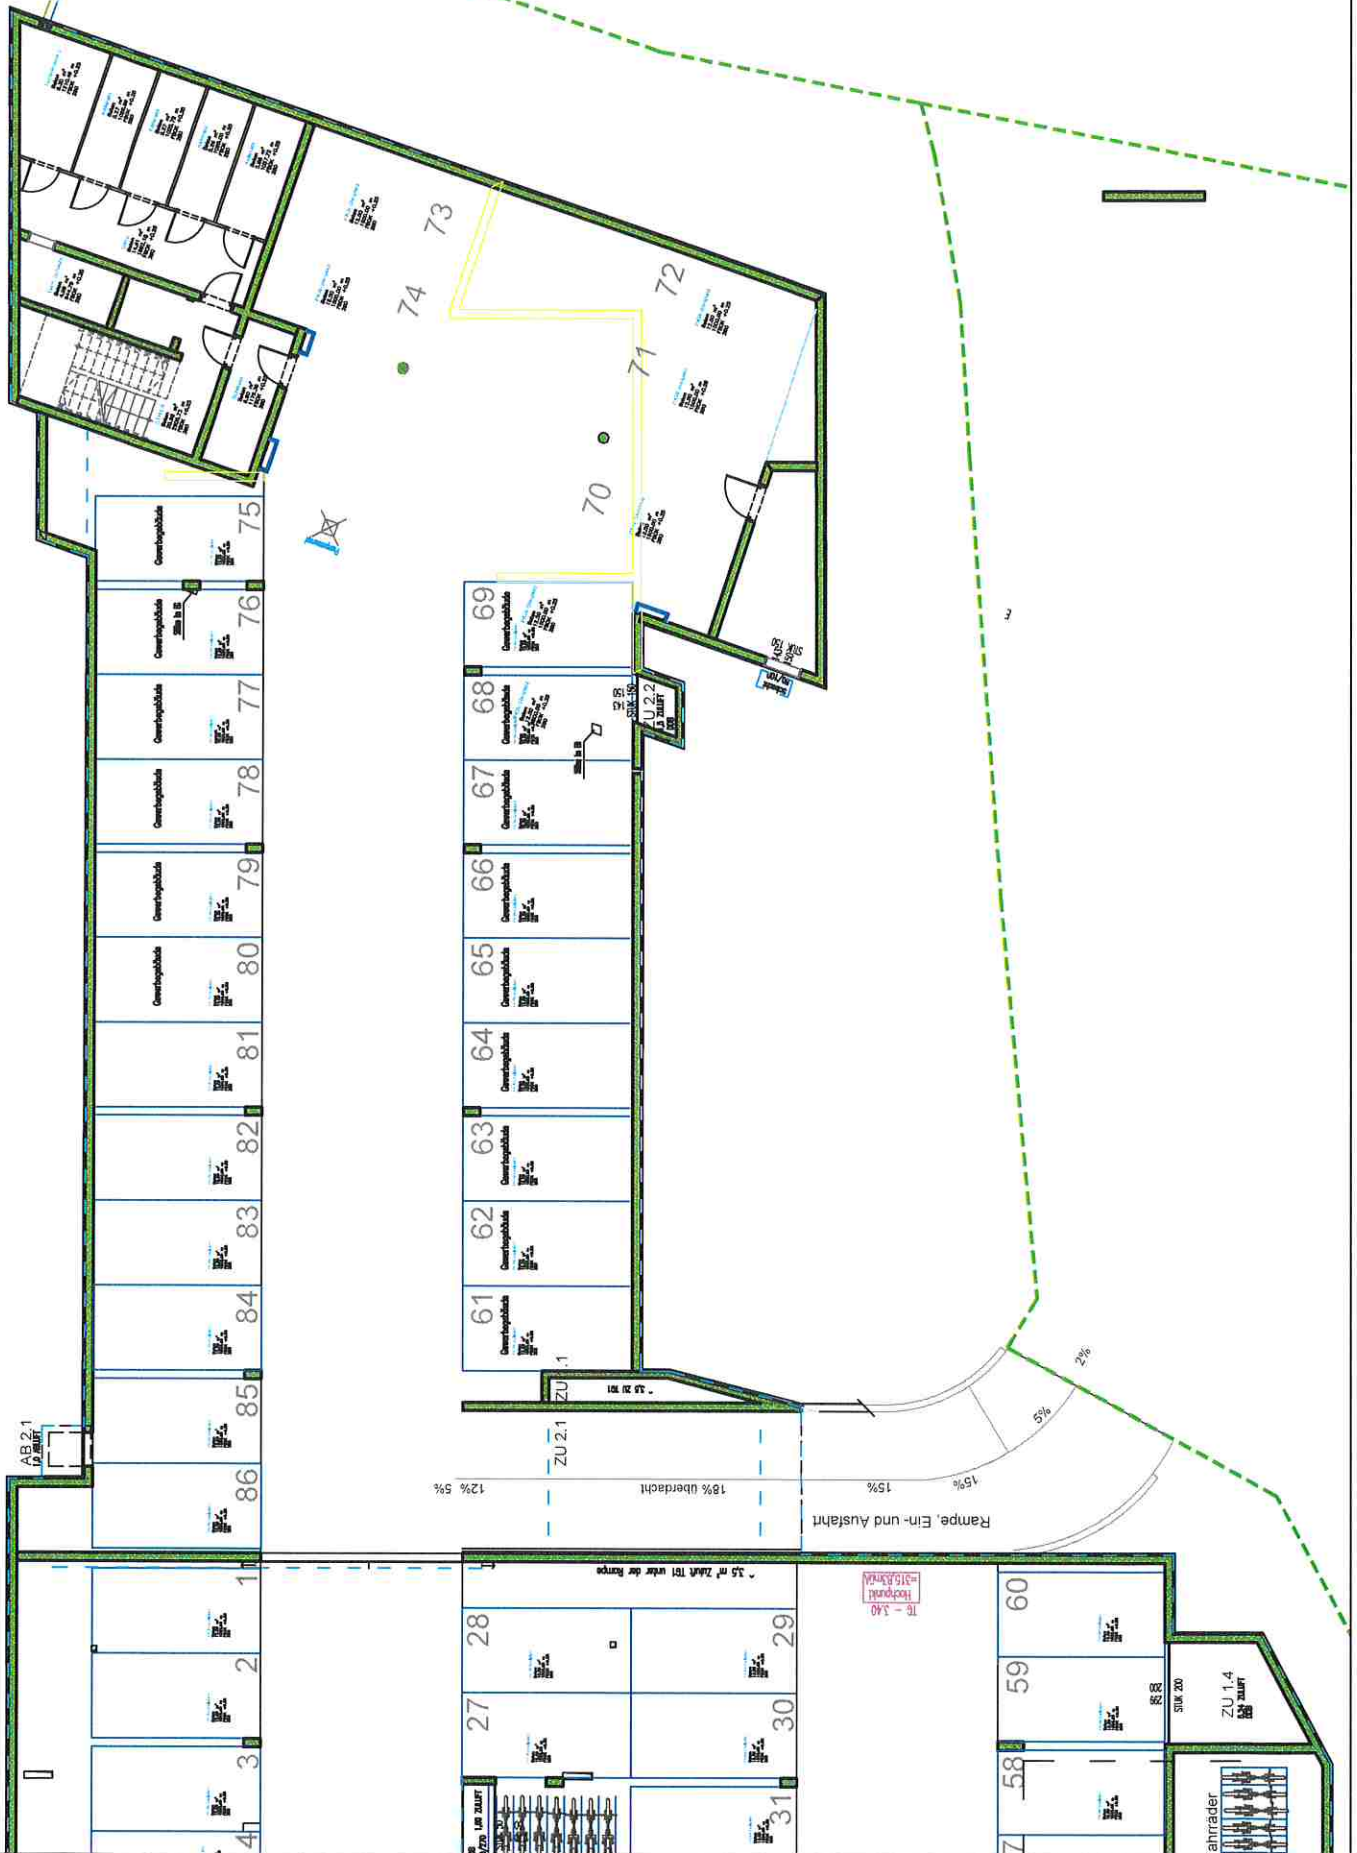

(Haus D)  
(Gewerbe)



## BVH Fasangasse - Parkplatzzuordnung TG

Hinweis: Abweichungen vom Planmaß zum Naturmaß sind herstellungsbedingt nicht zu vermeiden. Die dargestellten Flächen können sich noch geringfügig verändern. Technische Änderungen vorbehalten.