



**Landesamt für Vermessung und Geoinformation
Sachsen-Anhalt (LVerGeo)**

Otto-von-Guericke-Straße 15, 39104 Magdeburg
Standort: Otto-von-Guericke-Straße 15, 39104 Magdeburg

**Auszug aus dem
Liegenschaftskataster**


Liegenschaftskarte 1:1000

Flurstück: 130/14
Flur: 2
Gemarkung: Farsleben

Gemeinde: Wolmirstedt, Stadt
Kreis: Börde

Erstellt am 04.11.2025
Aktualität der Daten: 02.11.2025

5795678

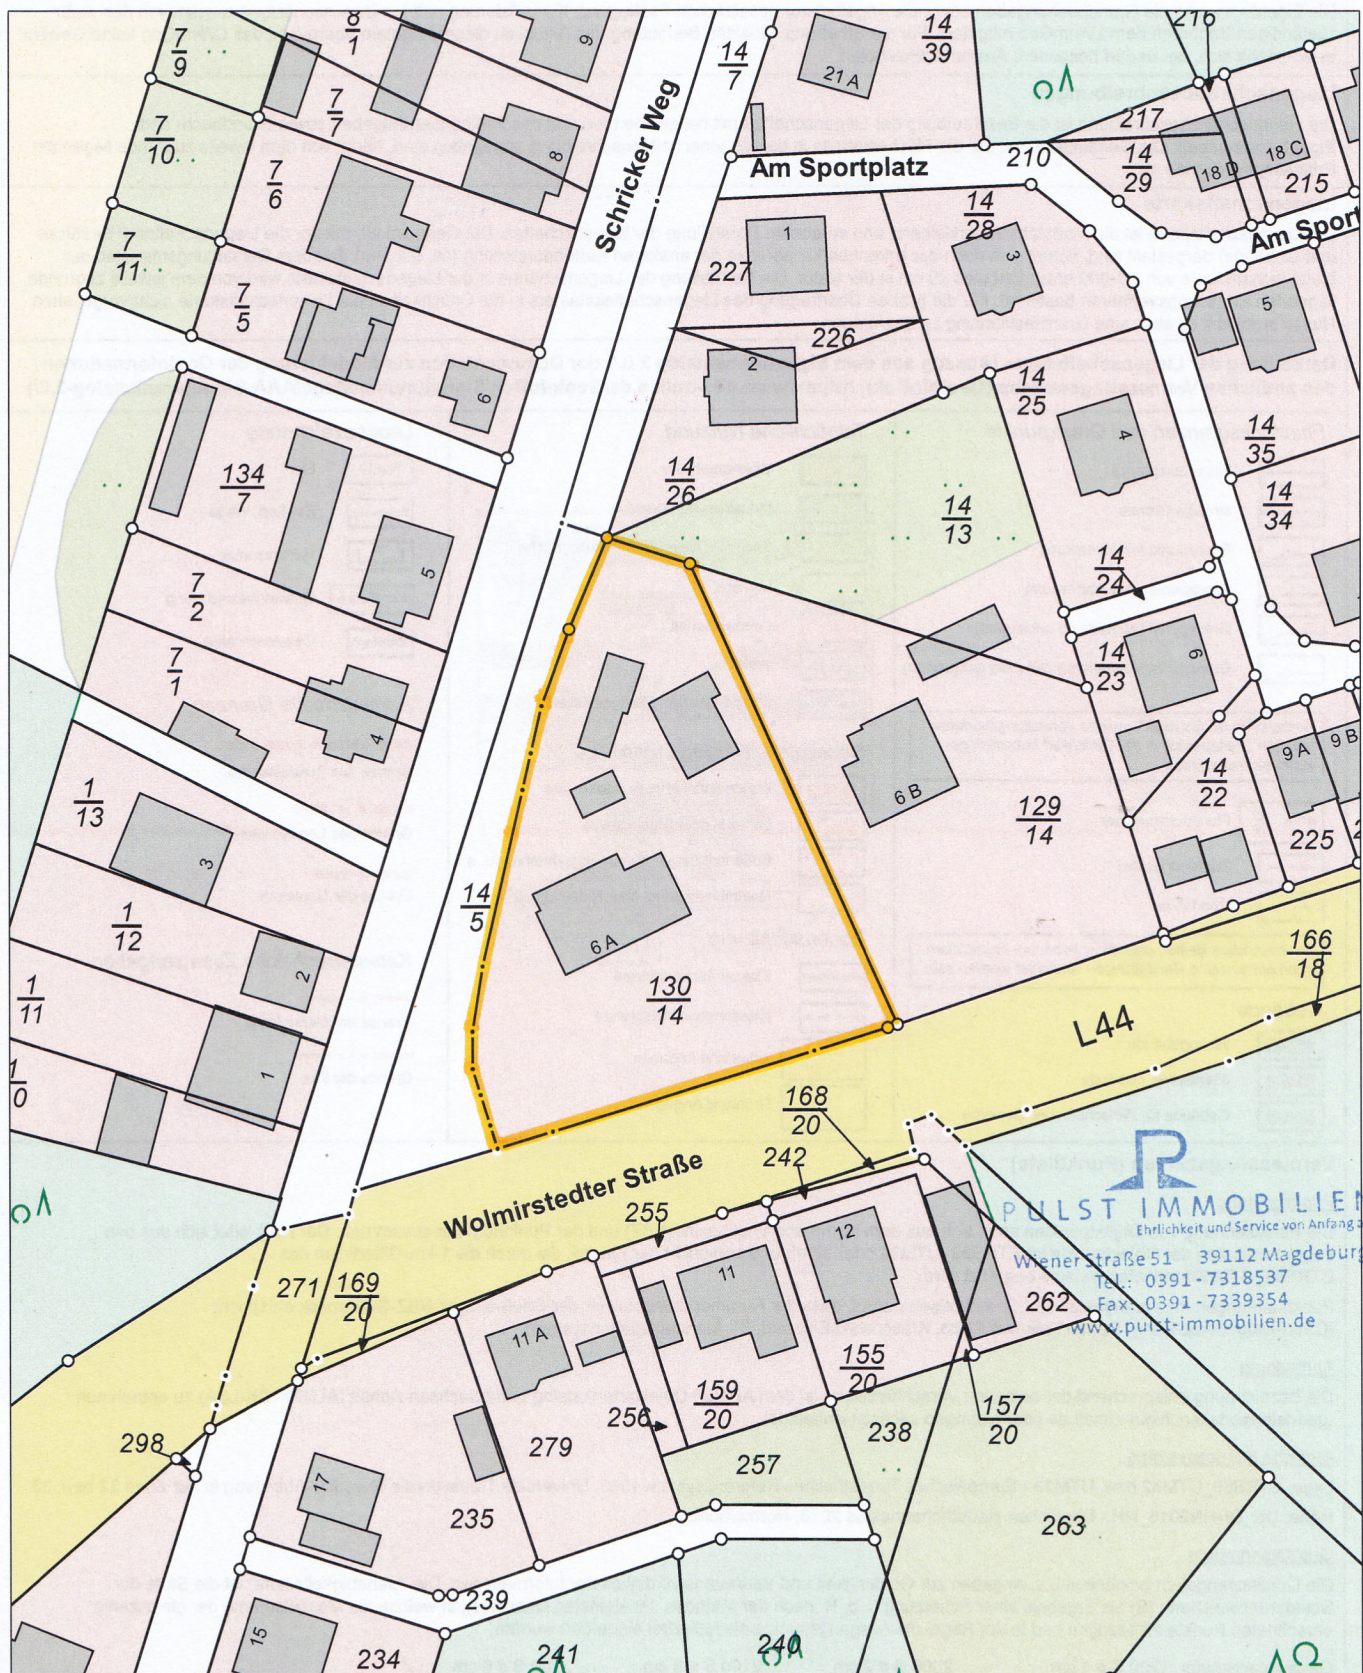

32681409

5795458

Maßstab: 1:1000 0 10 20 30 Meter

Dieser Auszug ist gesetzlich geschützt. Es gelten die Nutzungsbedingungen für die Daten der Landesvermessung, des Liegenschaftskatasters, des Geobasisinformationssystems und der Grundstücksvermittlung des Landesamtes für Vermessung und Geoinformation Sachsen-Anhalt (LVerGeo).

LVerGeo 880a
21/80
Stand

PULST IMMOBILIEN
Ehrlichkeit und Service von Anfang an!
Wiener Straße 51 39112 Magdeburg
Tel.: 0391-7318537
Fax: 0391-7339354
www.pulst-immobilien.de