



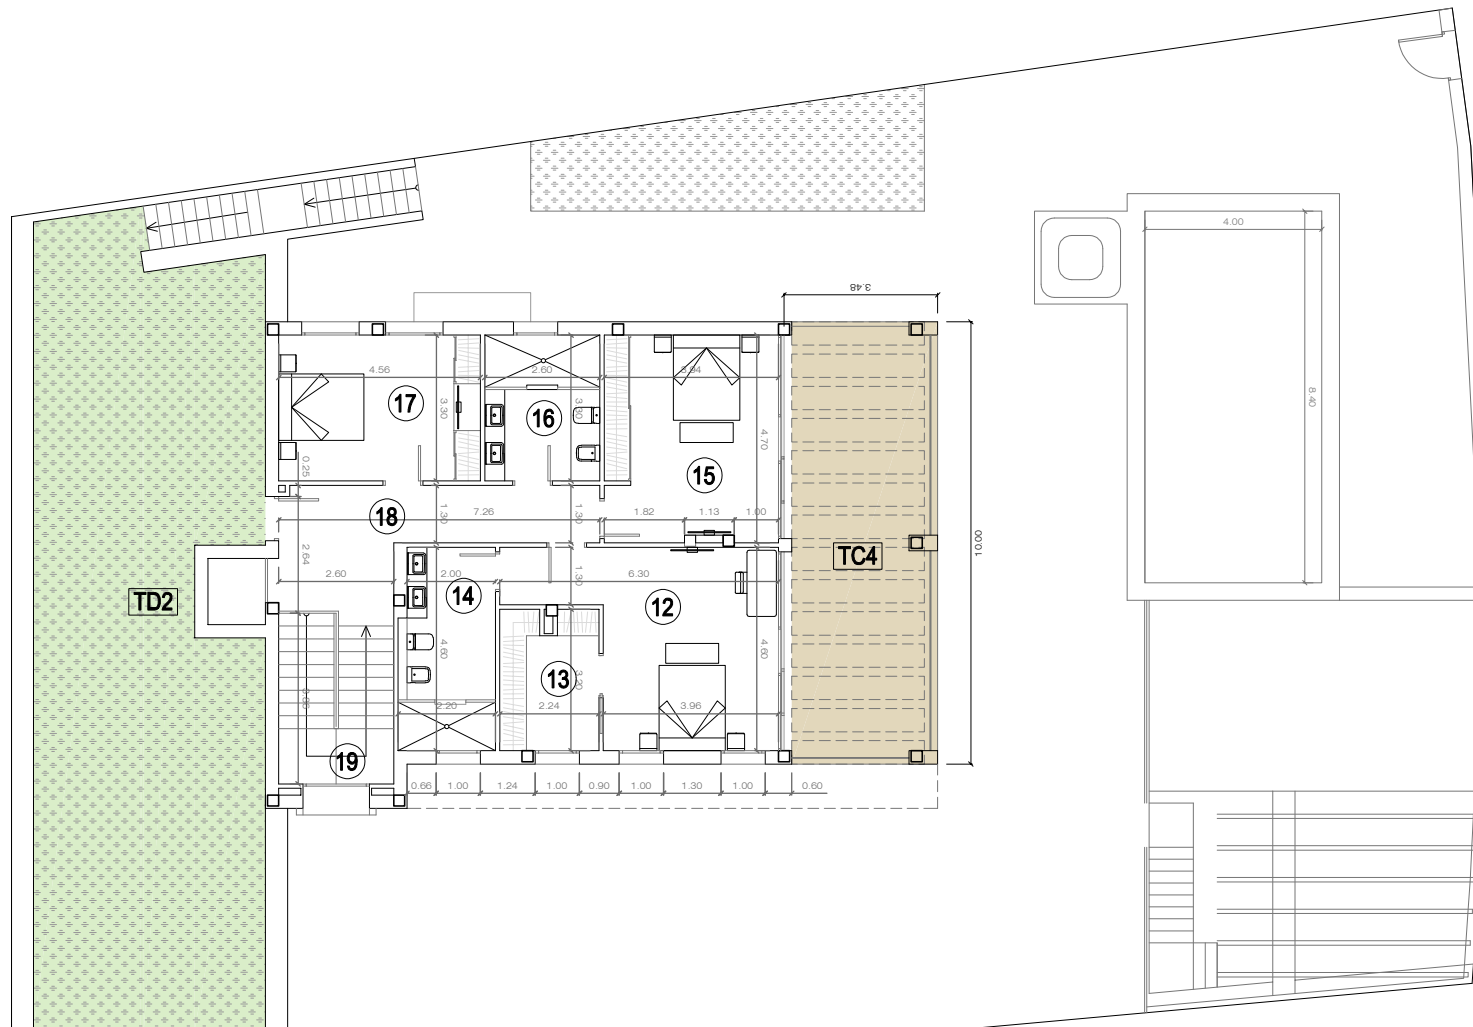


| F1. SUPERFICIES ÚTILES     |                |
|----------------------------|----------------|
| Descripción                | Sup. Útil (m2) |
| PLANTA SEMISOTANO          |                |
| PLANTA SEMISOTANO INTERIOR |                |
| 1 Garaje                   | 155,2          |
| 2 Cuarto técnico           | 11,35          |
| 3 Distribuidor             | 5,93           |
| 4 Escalera                 | 8,9            |
| 5 Ascensor                 | 1,95           |
|                            | <b>183,33</b>  |
| PLANTA BAJA                |                |
| PLANTA BAJA INTERIOR       |                |
| 6 Salón-comedor-cocina     | 74,08          |
| 7 Dormitorio 0.1           | 16,98          |
| 8 Baño 0.1                 | 8,98           |
| 9 Recibidor                | 9,98           |
| 10 Pasillo                 | 9,29           |
| 11 Escalera                | 10,04          |
|                            | <b>129,35</b>  |
| PLANTA PRIMERA             |                |
| PLANTA PRIMERA INTERIOR    |                |
| 12 Dormitorio 1.1          | 21,13          |
| 13 Vestidor                | 6,97           |
| 14 Baño 1.1                | 10,12          |
| 15 Dormitorio 1.2          | 18,46          |
| 16 Baño 1.2                | 8,58           |
| 17 Dormitorio 1.3          | 14,98          |
| 18 Pasillo                 | 15,86          |
| 19 Escalera                | 4,64           |
|                            | <b>100,74</b>  |
| TOTAL SUP. ÚTIL INTERIOR   |                |
|                            | <b>413,42</b>  |

| F1. SUPERFICIES CONSTRUIDAS          |                   |
|--------------------------------------|-------------------|
| Descripción                          | Sup. Constr. (m²) |
| PLANTA SEMISOTANO                    |                   |
| PLANTA SEMISOTANO INTERIOR           |                   |
| P5 Planta semisótano interior        | 205,12            |
| PLANTA SEMISOTANO EXTERIOR           |                   |
| TERRAZAS CUBIERTAS                   |                   |
| TC1 Párgola aparcamiento             | 58,26             |
| PLANTA BAJA                          |                   |
| PLANTA BAJA INTERIOR                 |                   |
| PB Planta baja interior              | 156,69            |
| PLANTA BAJA EXTERIOR                 |                   |
| TERRAZAS CUBIERTAS                   |                   |
| TC2 Porche                           | 41,45             |
| TC3 Voladizo puerta vivienda         | 4,39              |
| TERRAZAS DESCUBIERTAS                |                   |
| TD1 Terrazas descubiertas y jardines | 242,58            |
| PISCINA                              |                   |
| P Piscina                            | 48,57             |
| PLANTA PRIMERA                       |                   |
| PLANTA PRIMERA INTERIOR              |                   |
| P1 Planta primera interior           | 125,55            |
| PLANTA PRIMERA EXTERIOR              |                   |
| TERRAZAS CUBIERTAS                   |                   |
| TC4 Terraza                          | 33,00             |
| TERRAZAS DESCUBIERTAS                |                   |
| TD2 Jardín trasero                   | 90,30             |
| TOTAL SUP. CONSTR. INTERIOR          |                   |
| TOTAL TERRAZAS CUBIERTAS             |                   |
| DESCUBIERTAS Y JARDINES              |                   |
| PISCINA                              |                   |
| TOTAL SUP. PARCELA:                  |                   |
| 704 m²                               |                   |

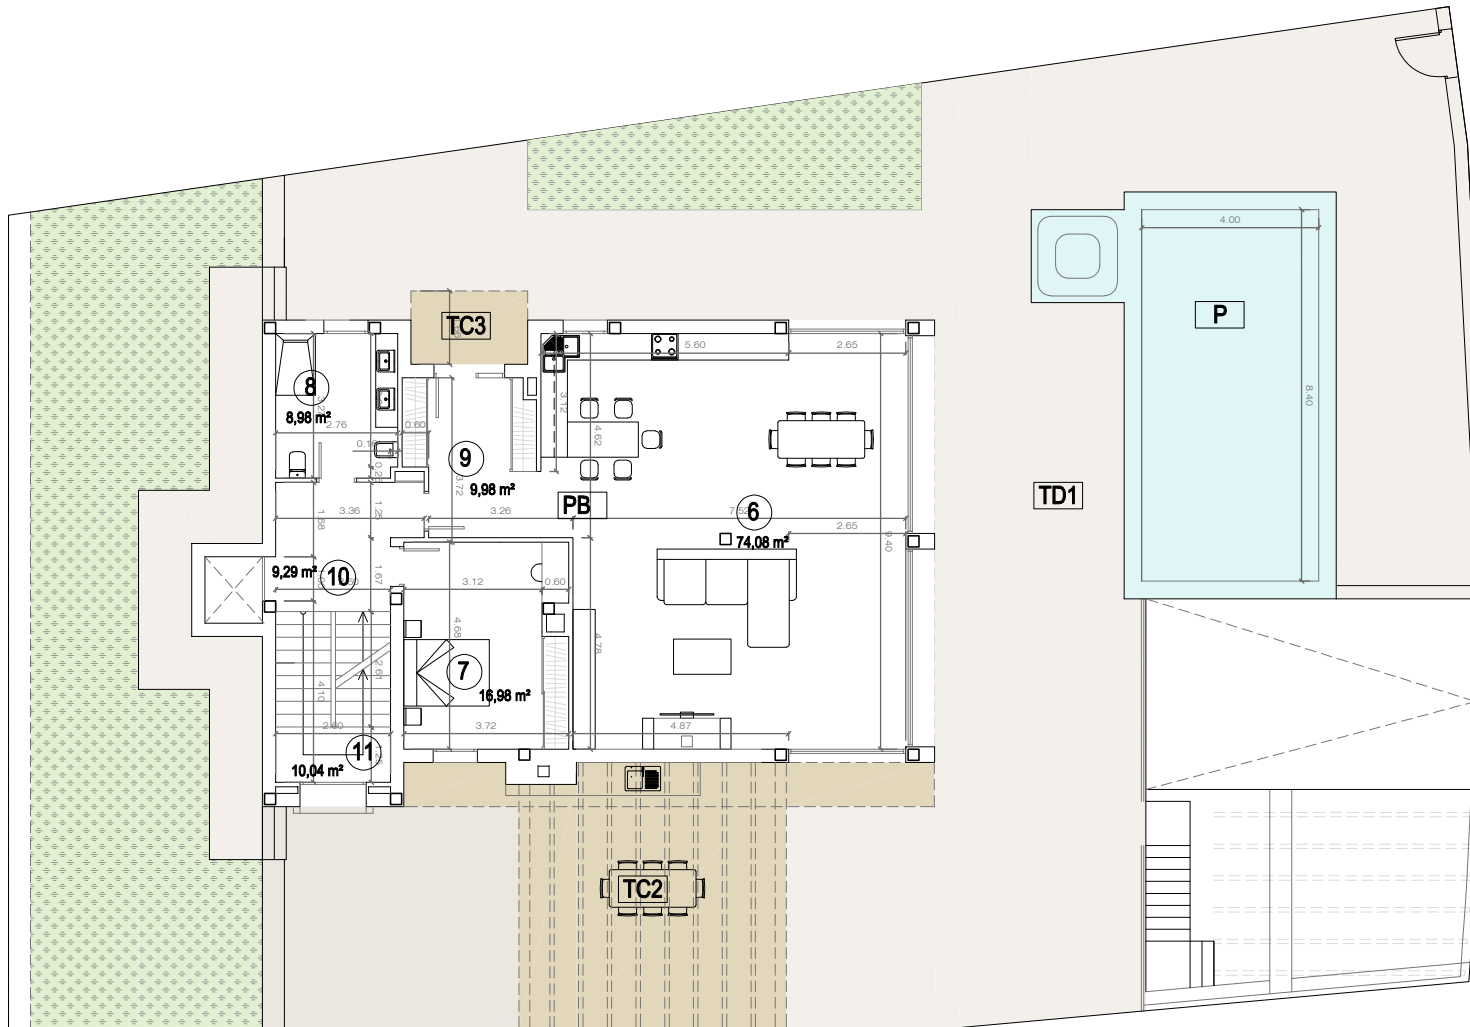

| F1. SUPERFICIES ÚTILES     |                |
|----------------------------|----------------|
| Descripción                | Sup. Útil (m2) |
| PLANTA SEMISOTANO          |                |
| PLANTA SEMISOTANO INTERIOR |                |
| 1 Garaje                   | 155,2          |
| 2 Cuarto técnico           | 11,35          |
| 3 Distribuidor             | 5,93           |
| 4 Escalera                 | 8,9            |
| 5 Ascensor                 | 1,95           |
|                            | 183,33         |
| PLANTA BAJA                |                |
| PLANTA BAJA INTERIOR       |                |
| 6 Salón-comedor-cocina     | 74,08          |
| 7 Dormitorio 0.1           | 16,98          |
| 8 Baño 0.1                 | 8,98           |
| 9 Recibidor                | 9,98           |
| 10 Pasillo                 | 9,29           |
| 11 Escalera                | 10,04          |
|                            | 129,35         |
| PLANTA PRIMERA             |                |
| PLANTA PRIMERA INTERIOR    |                |
| 12 Dormitorio 1.1          | 21,13          |
| 13 Vestidor                | 6,97           |
| 14 Baño 1.1                | 10,12          |
| 15 Dormitorio 1.2          | 18,46          |
| 16 Baño 1.2                | 8,58           |
| 17 Dormitorio 1.3          | 14,98          |
| 18 Pasillo                 | 15,86          |
| 19 Escalera                | 4,64           |
|                            | 100,74         |
| TOTAL SUP. ÚTIL INTERIOR   | 413,42         |

| F1. SUPERFICIES CONSTRUIDAS          |                   |
|--------------------------------------|-------------------|
| Descripción                          | Sup. Constr. (m²) |
| PLANTA SEMISOTANO                    |                   |
| PLANTA SEMISOTANO INTERIOR           |                   |
| P5 Planta semisótano interior        | 205,12            |
| PLANTA SEMISOTANO EXTERIOR           |                   |
| TERRAZAS CUBIERTAS                   |                   |
| TC1 Párgola aparcamiento             | 58,26             |
| PLANTA BAJA                          |                   |
| PLANTA BAJA INTERIOR                 |                   |
| PB Planta baja interior              | 156,69            |
| PLANTA BAJA EXTERIOR                 |                   |
| TERRAZAS CUBIERTAS                   |                   |
| TC2 Porche                           | 41,45             |
| TC3 Voladizo puerta vivienda         | 4,39              |
| TERRAZAS DESCUBIERTAS                |                   |
| TD1 Terrazas descubiertas y jardines | 242,58            |
| PISCINA                              |                   |
| P Piscina                            | 48,57             |
| PLANTA PRIMERA                       |                   |
| PLANTA PRIMERA INTERIOR              |                   |
| P1 Planta primera interior           | 125,55            |
| PLANTA PRIMERA EXTERIOR              |                   |
| TERRAZAS CUBIERTAS                   |                   |
| TC4 Terraza                          | 33,00             |
| TERRAZAS DESCUBIERTAS                |                   |
| TD2 Jardín trasero                   | 90,30             |
| TOTAL SUP. CONSTR. INTERIOR          | 487,36            |
| TOTAL TERRAZAS CUBIERTAS             | 137,10            |
| DESCUBIERTAS Y JARDINES              | 332,88            |
| PISCINA                              | 48,57             |
| SUP. PARCELA:                        | 704 m²            |

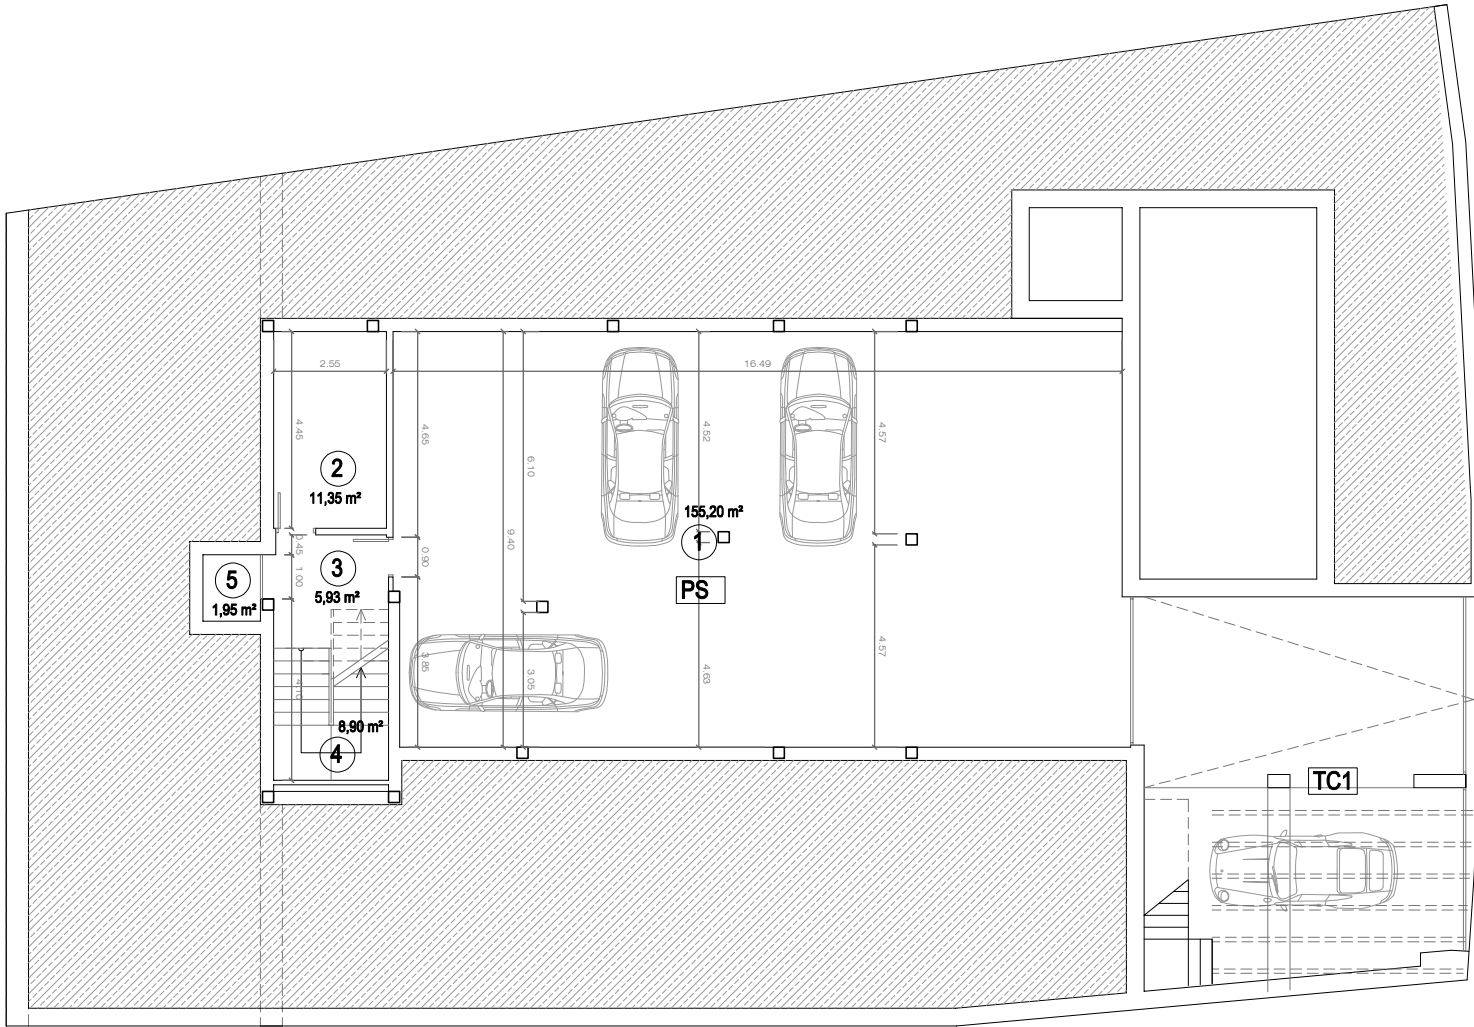

| F1. SUPERFICIES ÚTILES     |                |
|----------------------------|----------------|
| Descripción                | Sup. Útil (m2) |
| PLANTA SEMISÓTANO          |                |
| PLANTA SEMISÓTANO INTERIOR |                |
| 1 Garaje                   | 155,2          |
| 2 Cuarto técnico           | 11,35          |
| 3 Distribuidor             | 5,93           |
| 4 Escalera                 | 8,9            |
| 5 Ascensor                 | 1,95           |
|                            | 183,33         |
| PLANTA BAJA                |                |
| PLANTA BAJA INTERIOR       |                |
| 6 Salón-comedor-cocina     | 74,08          |
| 7 Dormitorio 0.1           | 16,98          |
| 8 Baño 0.1                 | 8,98           |
| 9 Recibidor                | 9,98           |
| 10 Pasillo                 | 9,29           |
| 11 Escalera                | 10,04          |
|                            | 129,35         |
| PLANTA PRIMERA             |                |
| PLANTA PRIMERA INTERIOR    |                |
| 12 Dormitorio 1.1          | 21,13          |
| 13 Vestidor                | 6,97           |
| 14 Baño 1.1                | 10,12          |
| 15 Dormitorio 1.2          | 18,46          |
| 16 Baño 1.2                | 8,58           |
| 17 Dormitorio 1.3          | 14,98          |
| 18 Pasillo                 | 15,86          |
| 19 Escalera                | 4,64           |
|                            | 100,74         |
| TOTAL SUP. ÚTIL INTERIOR   | 413,42         |

| F1. SUPERFICIES CONSTRUIDAS          |                   |
|--------------------------------------|-------------------|
| Descripción                          | Sup. Constr. (m²) |
| PLANTA SEMISÓTANO                    |                   |
| PLANTA SEMISÓTANO INTERIOR           |                   |
| P5 Planta semisótano interior        | 205,12            |
| PLANTA SEMISÓTANO EXTERIOR           |                   |
| TERRAZAS CUBIERTAS                   |                   |
| TC1 Pórgola aparcamiento             | 58,26             |
| PLANTA BAJA                          |                   |
| PLANTA BAJA INTERIOR                 |                   |
| P8 Planta baja interior              | 156,69            |
| PLANTA BAJA EXTERIOR                 |                   |
| TERRAZAS CUBIERTAS                   |                   |
| TC2 Porche                           | 41,45             |
| TC3 Voladizo puerta vivienda         | 4,39              |
| TERRAZAS DESCUBIERTAS                |                   |
| TD1 Terrazas descubiertas y jardines | 242,58            |
| PISCINA                              |                   |
| P Piscina                            | 48,57             |
| PLANTA PRIMERA                       |                   |
| PLANTA PRIMERA INTERIOR              |                   |
| P1 Planta primera interior           | 125,55            |
| PLANTA PRIMERA EXTERIOR              |                   |
| TERRAZAS CUBIERTAS                   |                   |
| TC4 Terraza                          | 33,00             |
| TERRAZAS DESCUBIERTAS                |                   |
| TD2 Jardín trasero                   | 90,30             |
| TOTAL SUP. CONSTR. INTERIOR          | 487,36            |
| TOTAL TERRAZAS CUBIERTAS             | 137,10            |
| DESCUBIERTAS Y JARDINES              | 332,88            |
| PISCINA                              | 48,57             |
| SUP. PARCELA:                        | 704 m²            |