BV. Einfamilienhaus, 2085 Quickborn, Ulzburger Landstraße 429 b

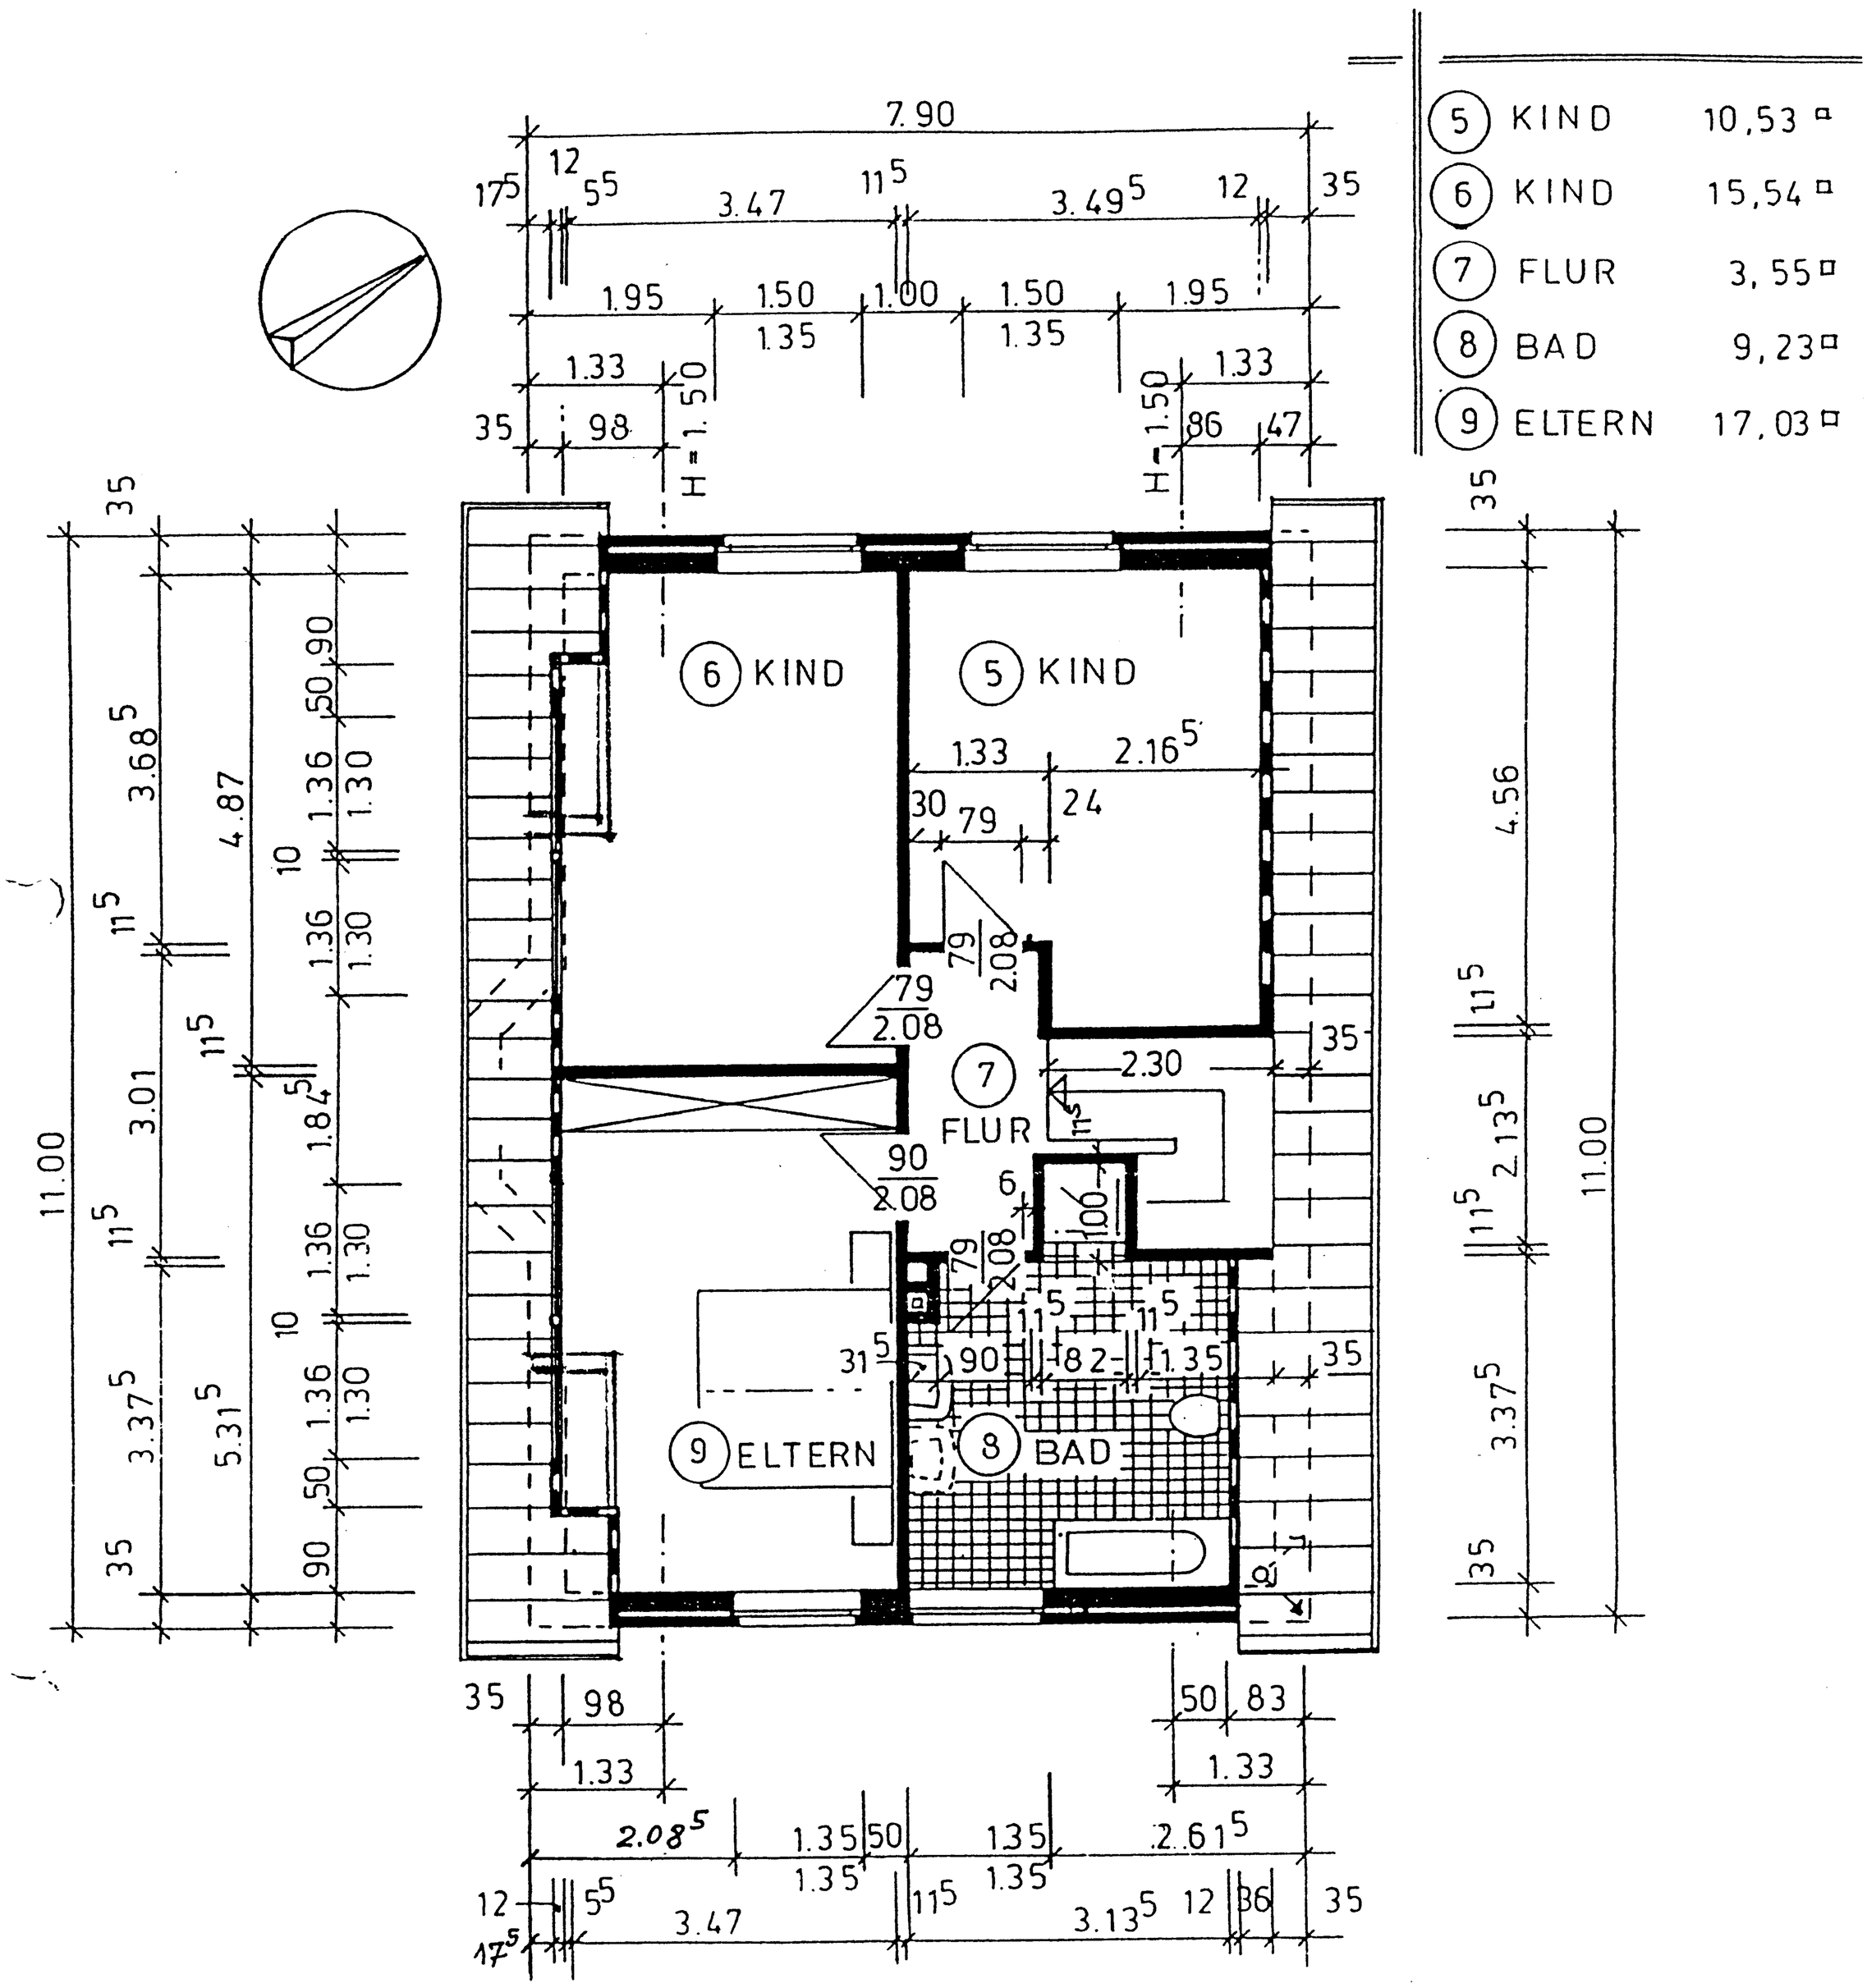

DACHGESCHOSS

M 1:100

Dipl.-Ing.-Techn. Angestellte

HARDENACK BAU GMBH
Beckersbergstraße 10
2359 Henstedt-Ulzburg 1