






# TEILUNGSPLAN

NEUBAU EINES MEHRFAMILIENHAUSES  
MIT SECHS WOHNHEIMTEN, SECHS GARAGEN UND STELLPLÄTZEN

BAUORT FLUR-NR. 112/4 UND 595, GEM. NEUENMUHR  
BAHNHOFSTRASSE 32d  
91735 MUHR AM SEE

BAUHERR EISSFELD WOHN- UND GEWERBEBAU GmbH  
NÜRNBERGER STRASSE 72  
91710 GUNZENHAUSEN

BAUHERR \_\_\_\_\_

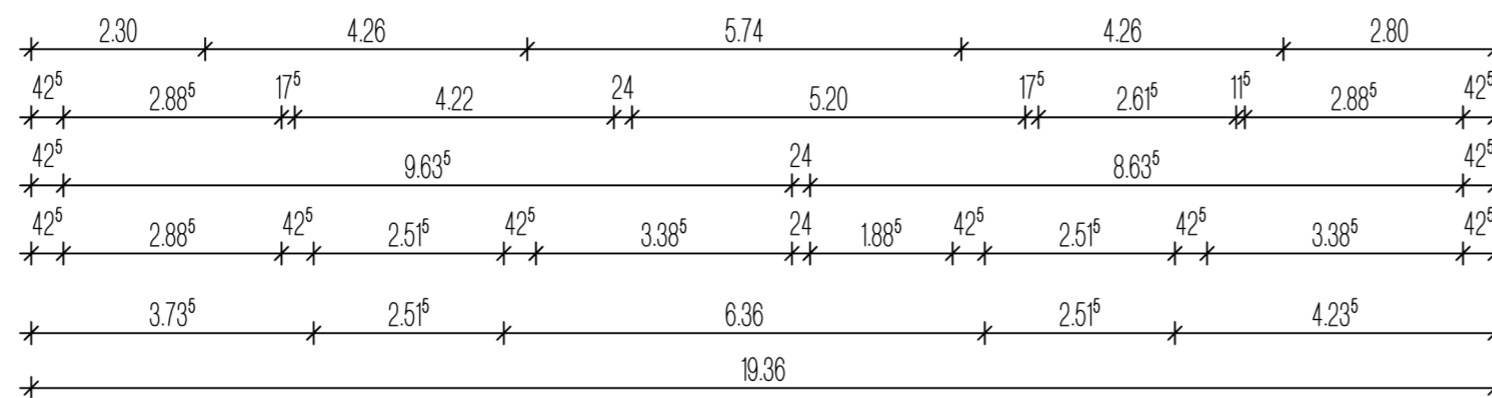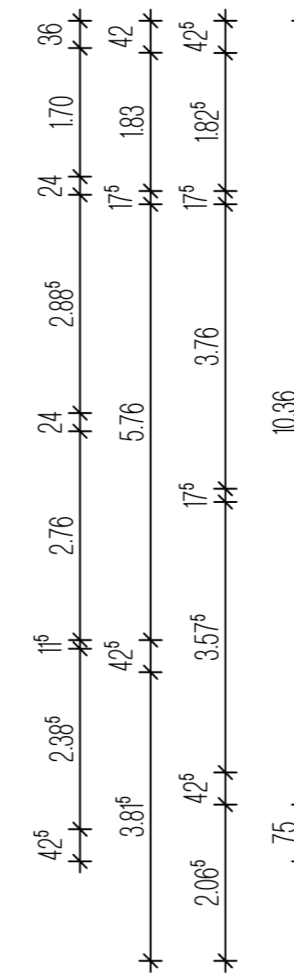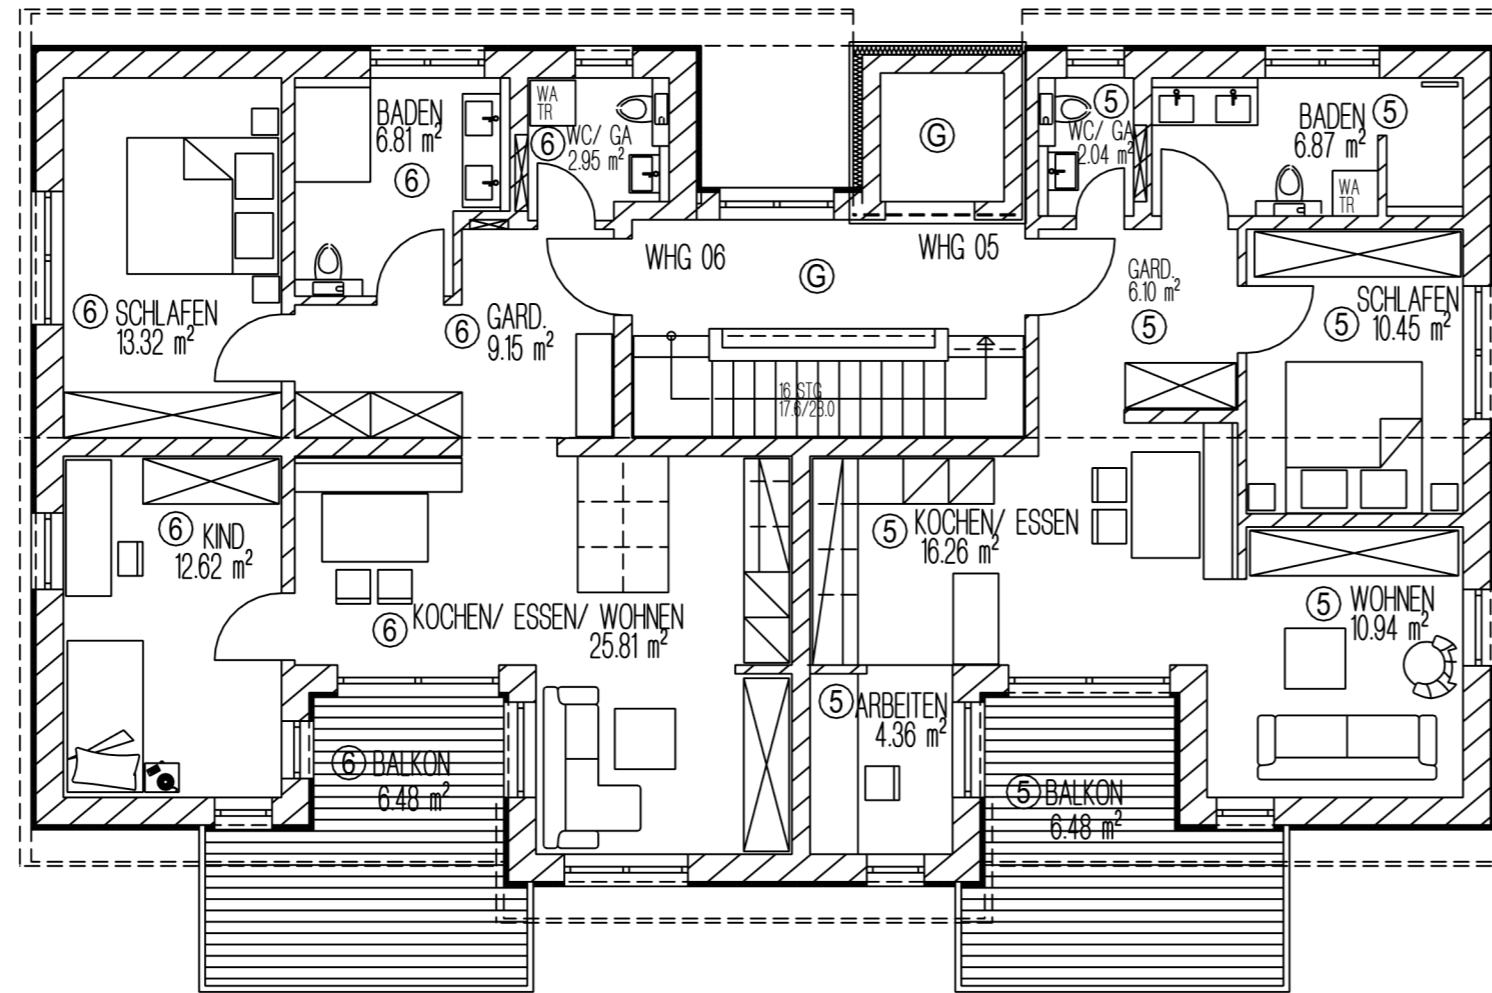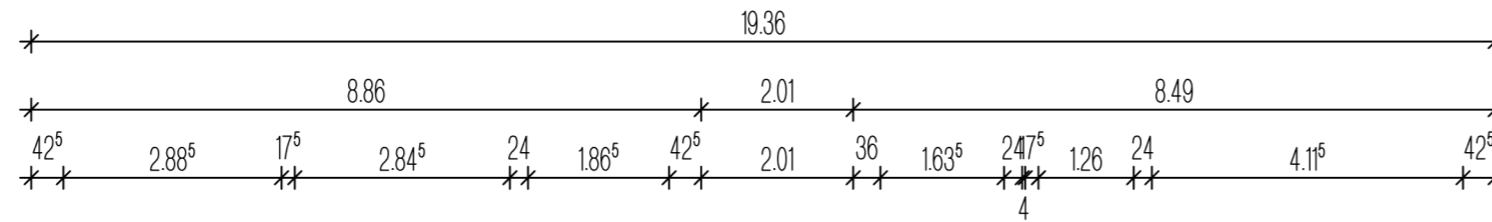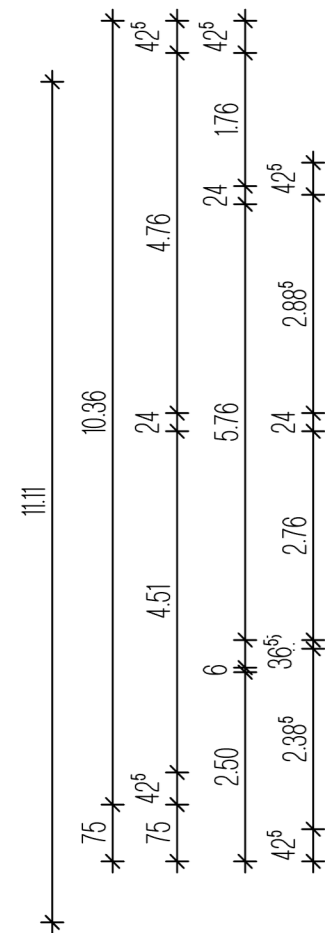

2 OBERGESCHOSS  
M 100

ENTWURFSVERFASSER



GUNZENHAUSEN  
Architekten Mark PartmbB  
BIRKENWEG 1 91710 GUNZENHAUSEN  
TEL (+98 31) 80 01 -0 FAX (+98 31) 80 01 -20  
www.planbau-gun.de / mail@planbau-gun.de

GUNZENHAUSEN, DEN 01 03 2023/PR