


| Legende : | |
|-----------|----------------------|
| (1) | Wohnfläche EG |
| (2) | Wohnfläche OG |
| (2) | Wohnfläche App.1 |
| (2) | Wohnfläche App.2 |
| (2) | Wohnfläche App.3 |
| (A) | Gemeinschaftsflächen |

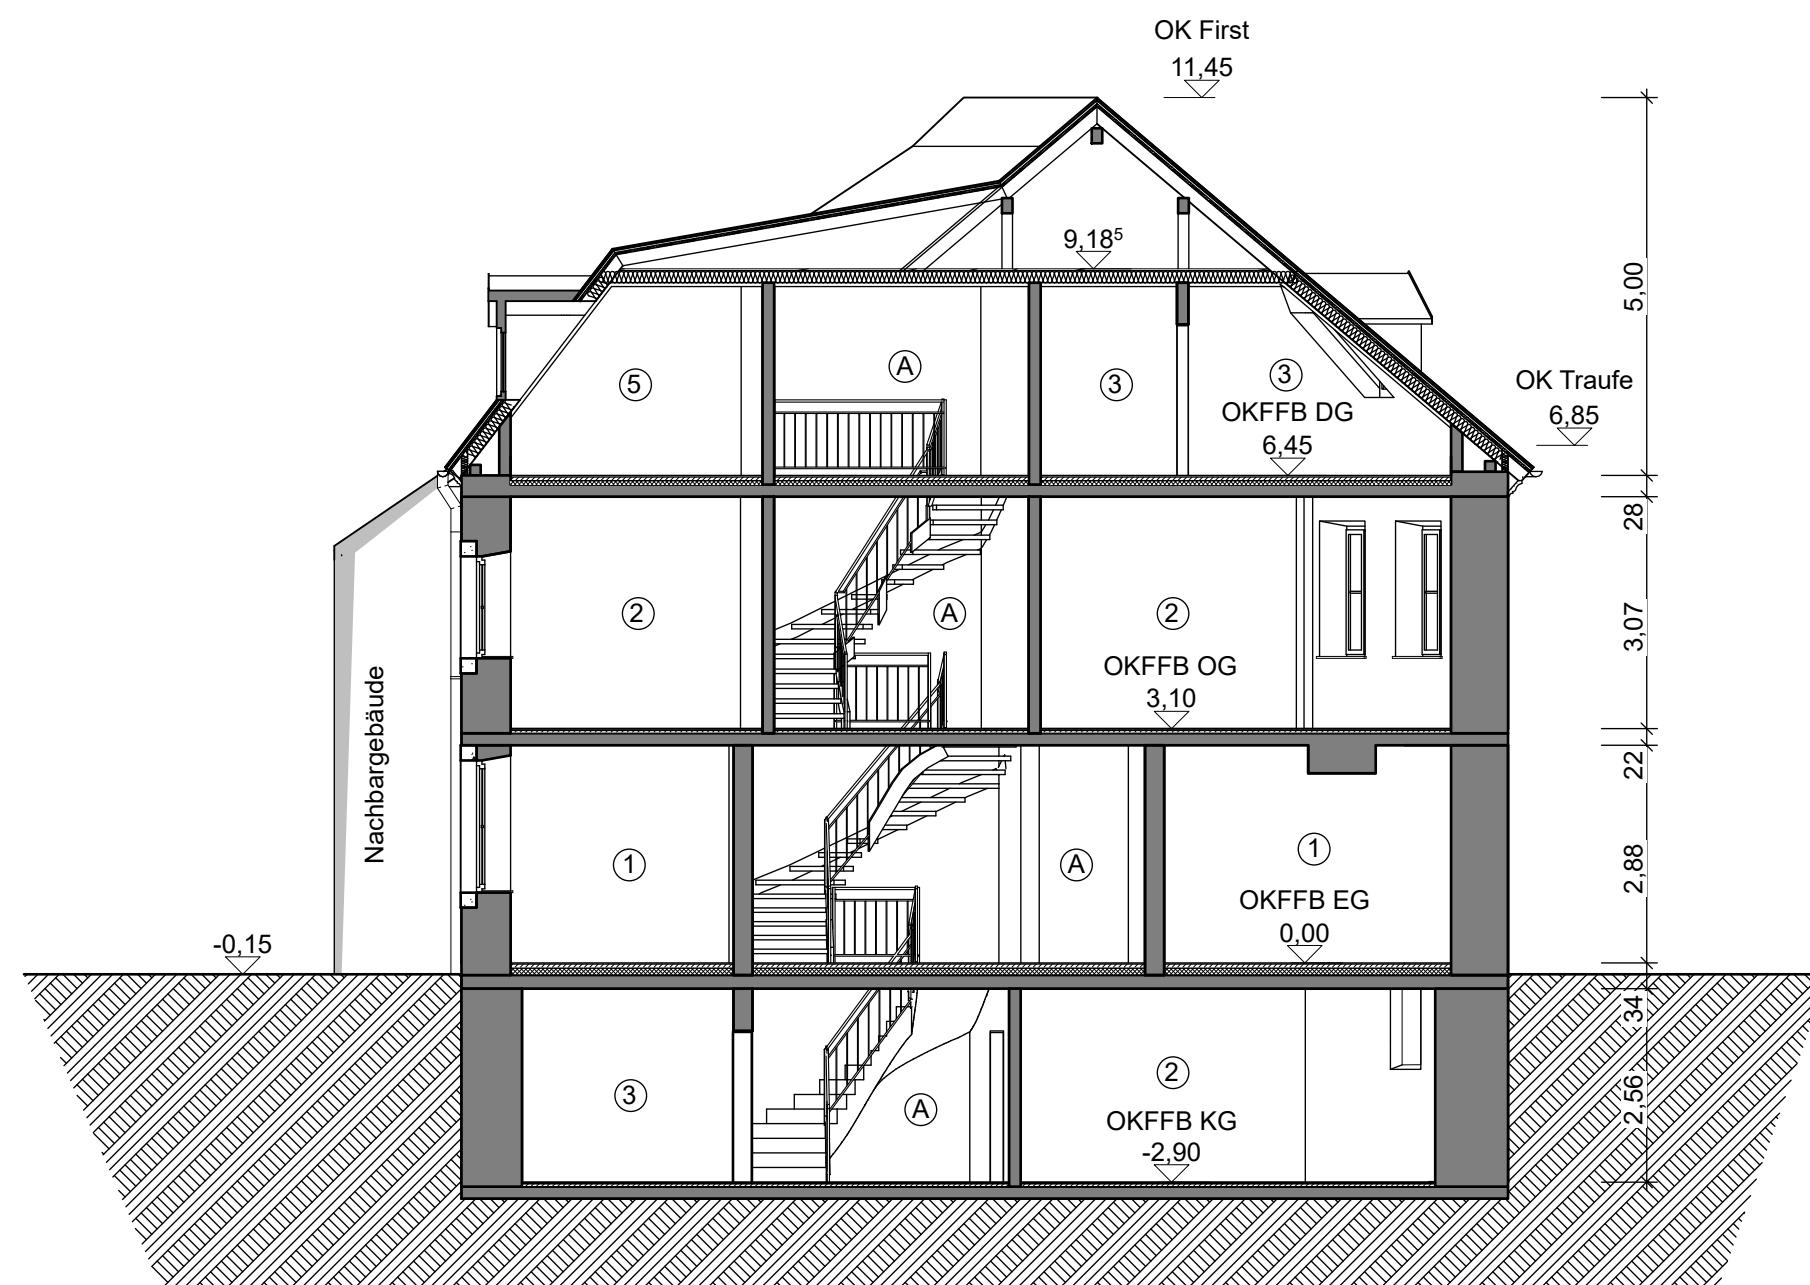

Schnitt A - A M = 1 : 100