


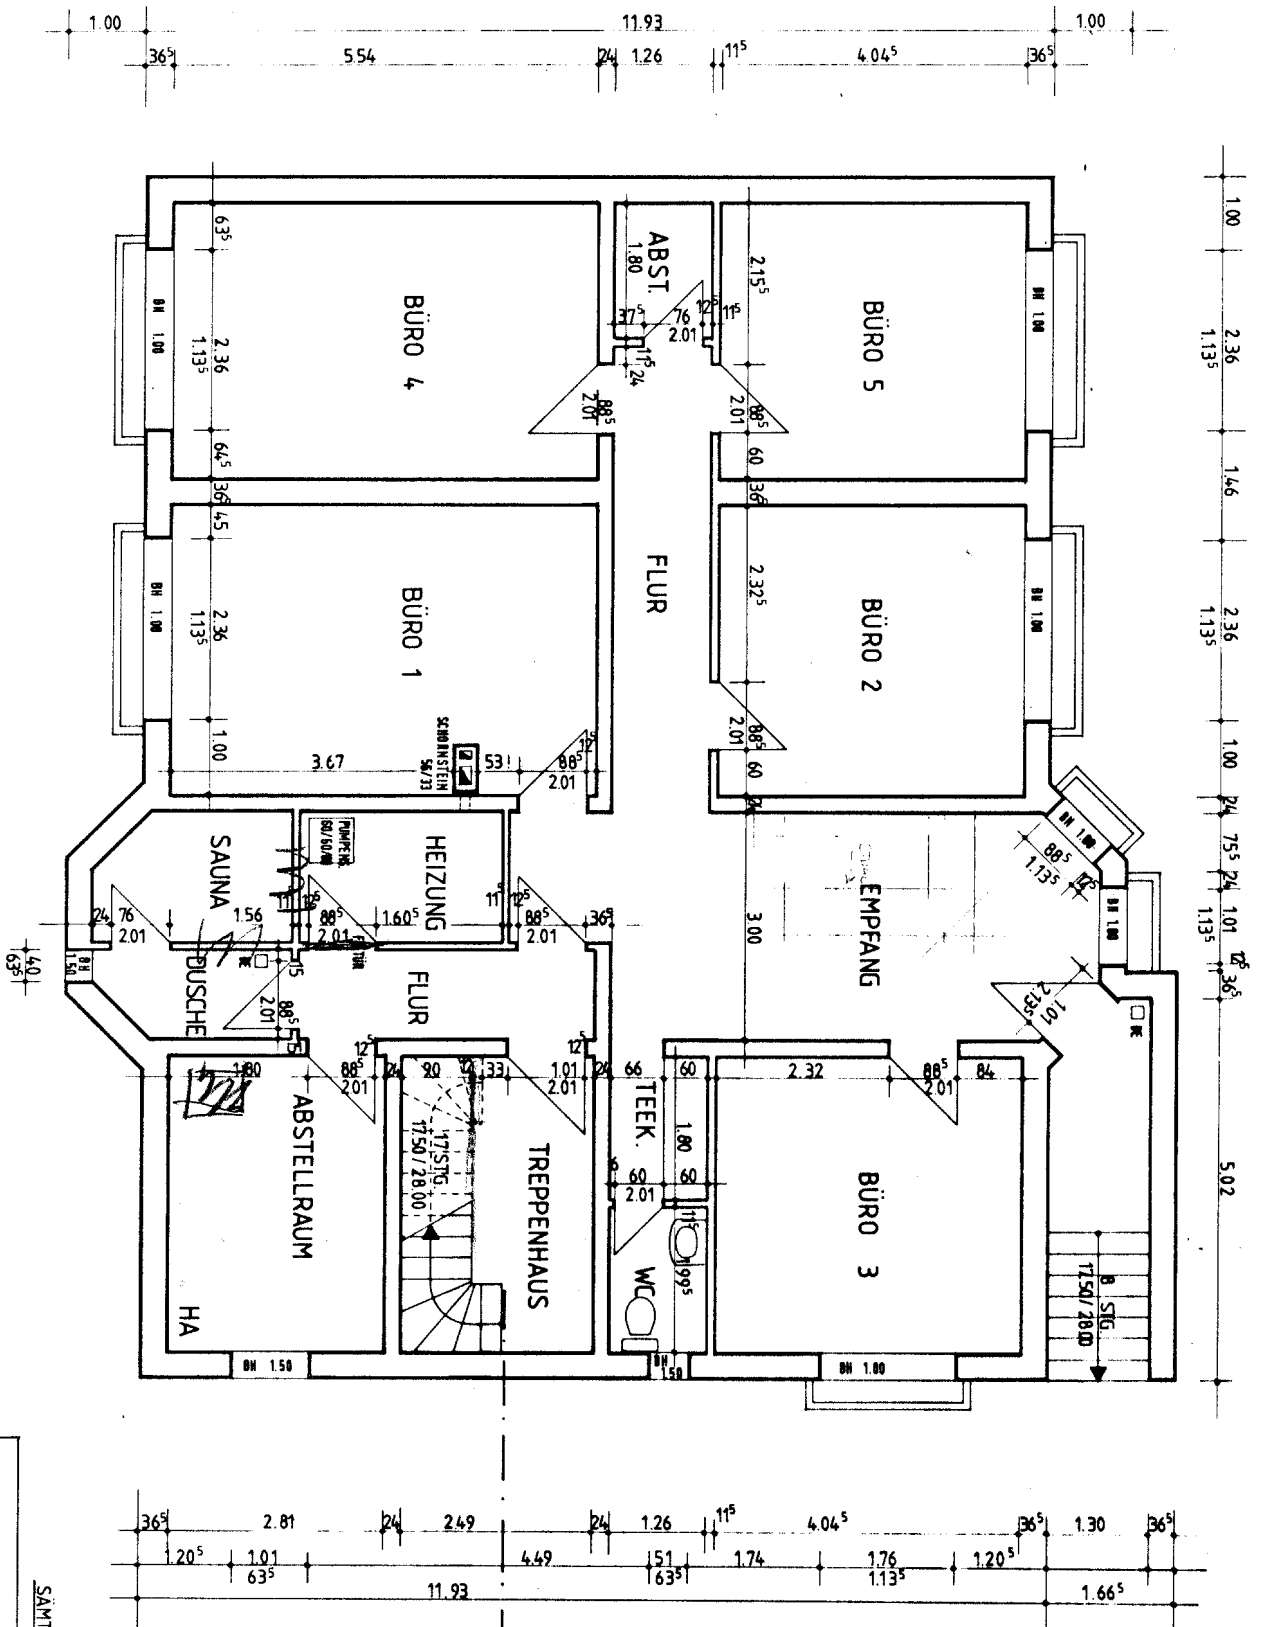

SAMTLICHE MASSE SIND AM BAU ZU PRÜFEN!

AUSFÜHRUNGSZEICHNUNG KELLERGEOSCHOSS M=1:50

BAUVORHABEN : NEUBAU EINES EINFAMILIENHAUSES

GROSSBEREINER WEG 21, TELTOW

BAUHERR

: EHELEUTE ZIMMERMANN
SCHMARJE STR. 3A 1000 BERLIN 37

ARCHITEKT

: DIPL.-ING. CLAUD BOSING
LEERMOOSER WEG 63, 1000 BERLIN 45, T. 711 10 45