


Grundriss – 1. Obergeschoss

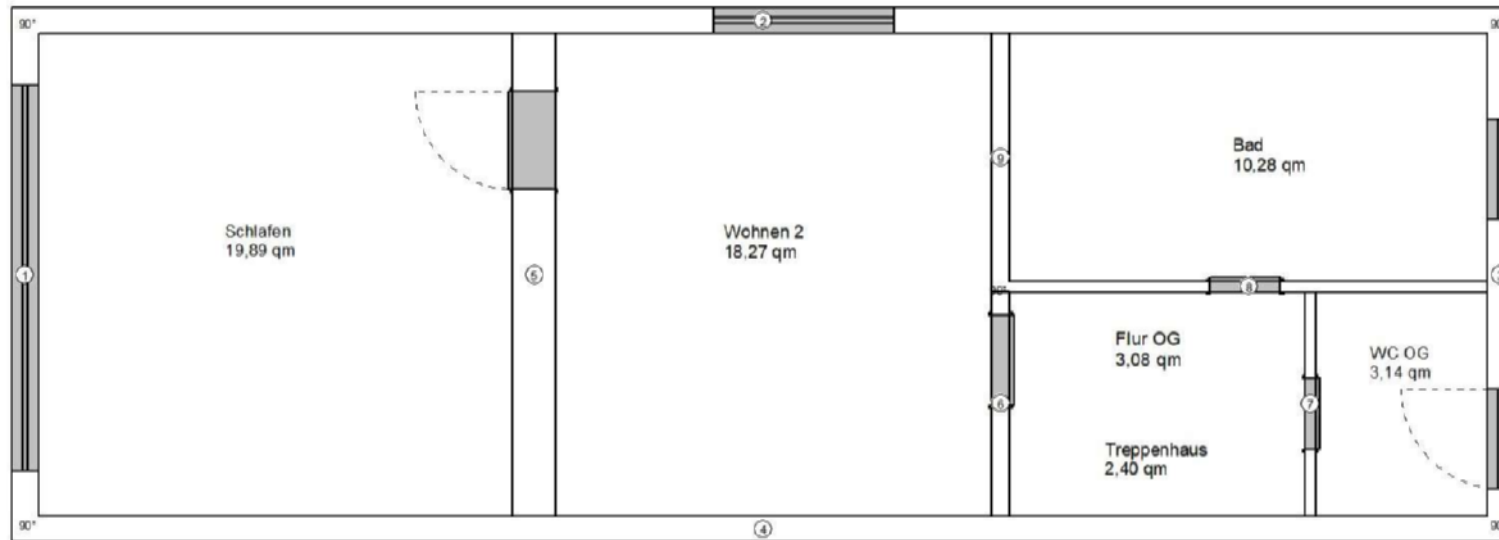

Der Grundriss dient zur Orientierung - Es ist nicht die Originalzeichnung!
Für die Richtigkeit wird keine Haftung übernommen.