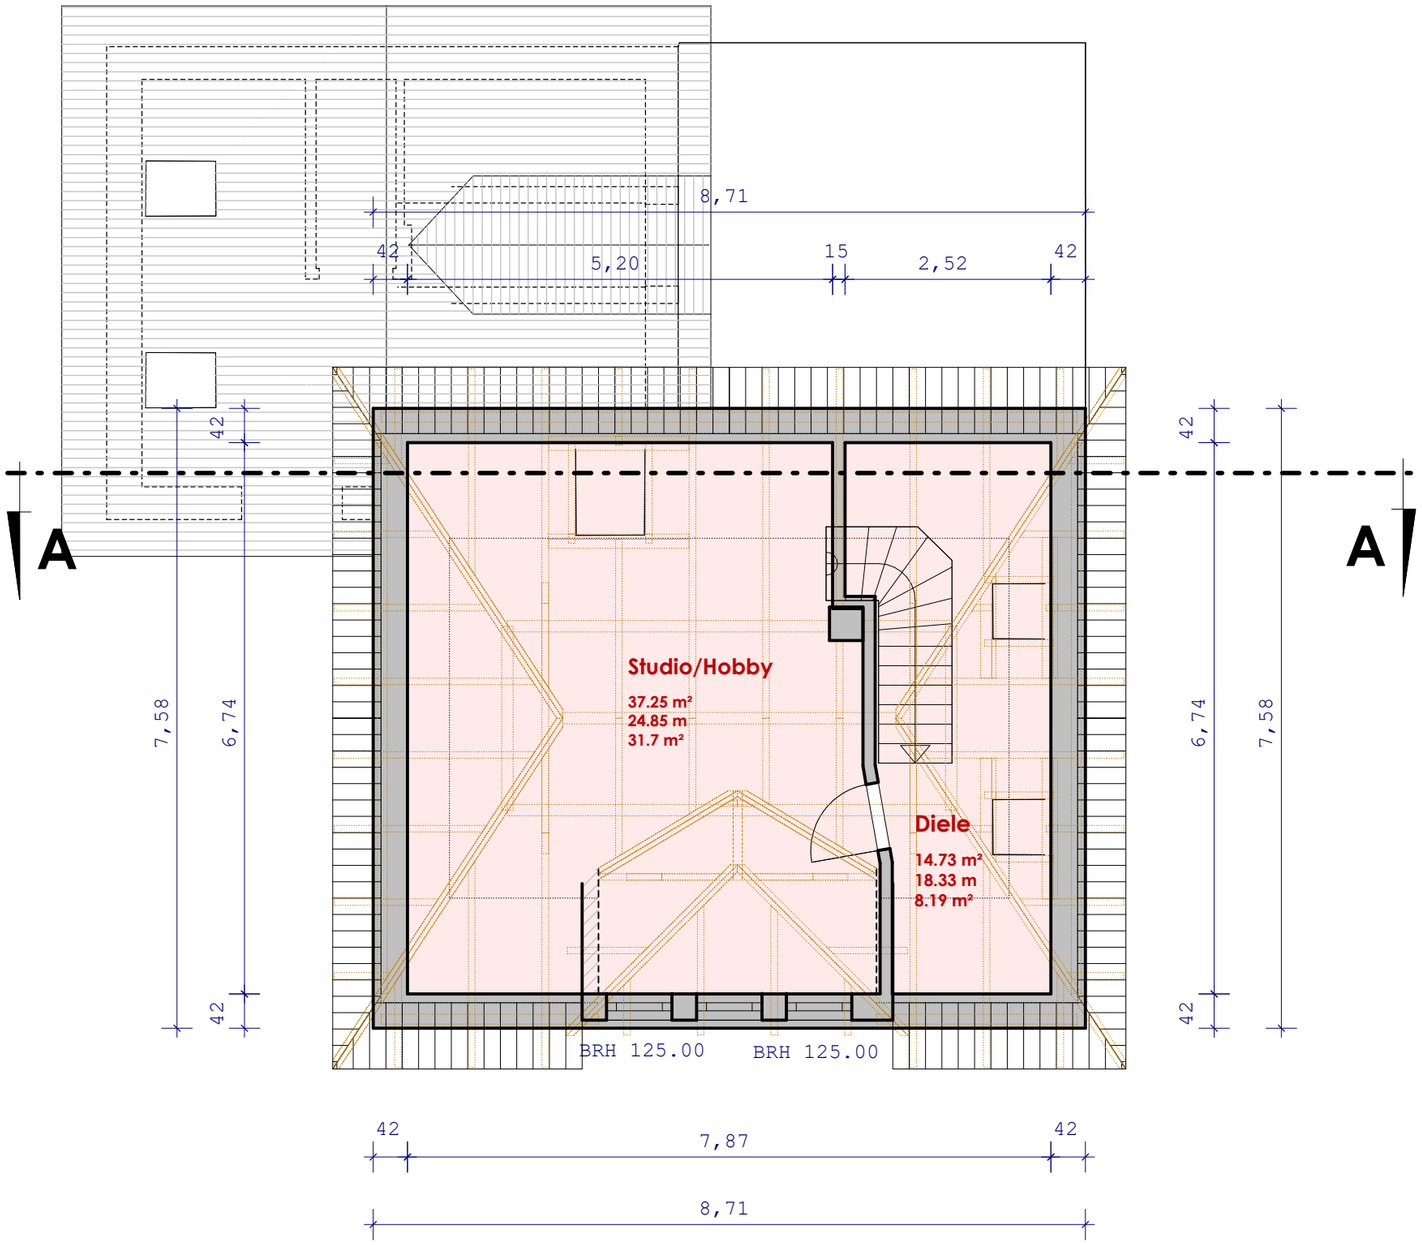

Legende:

Wohnfläche

Bearbeiter .....

Dipl.-Ing. M. Mezera, Bahnhofsweg 13 E, 01833 Stolpen

mezera@gmx.de **Tel./Fax 035973/24103**

Eigentümer	Christian Hänchen, Schillerstr. 35, 01844 Neustadt		
Projekt	Wohnhaus mit Nebengebäude, Schloßstraße 6, 01458 Ottendorf-Okrilla		
Bauteil	Bestand		
Maßstab	1 : 75	Plan-Nr.	**04**
Zeichnung	**Grundriss DG**	Datum	25.11.2025