



Projekt :	
SCHNITT ANSICHTEN	
Maßstab : 1 : 100	Datum : Bearbeitet :
Blatt - Nr. : 4	Index : a Stand : . .

ANSICHT VON SÜD - OSTEN

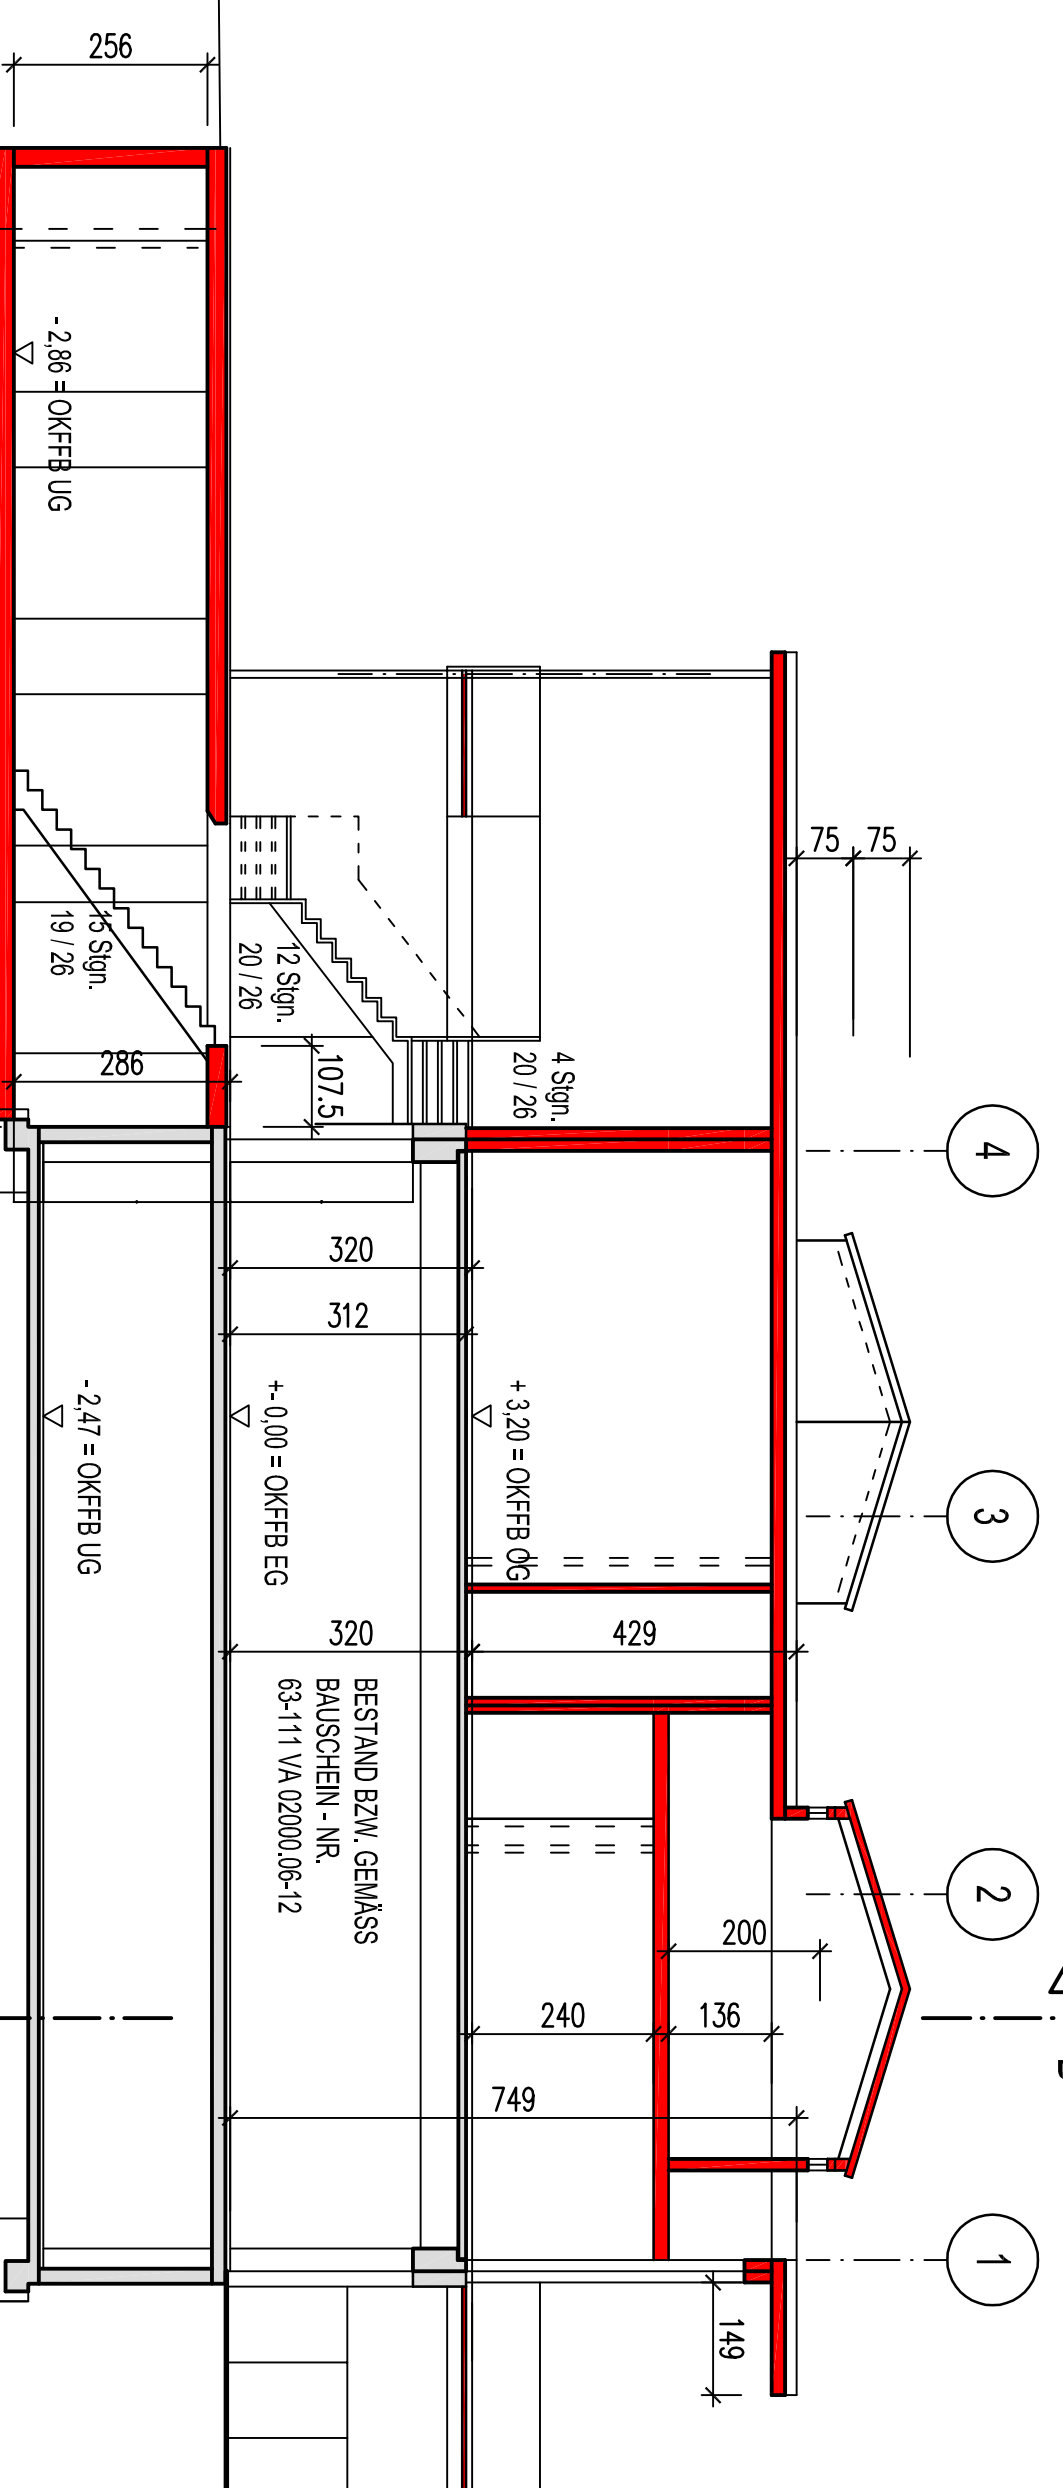

SCHNITT A-A

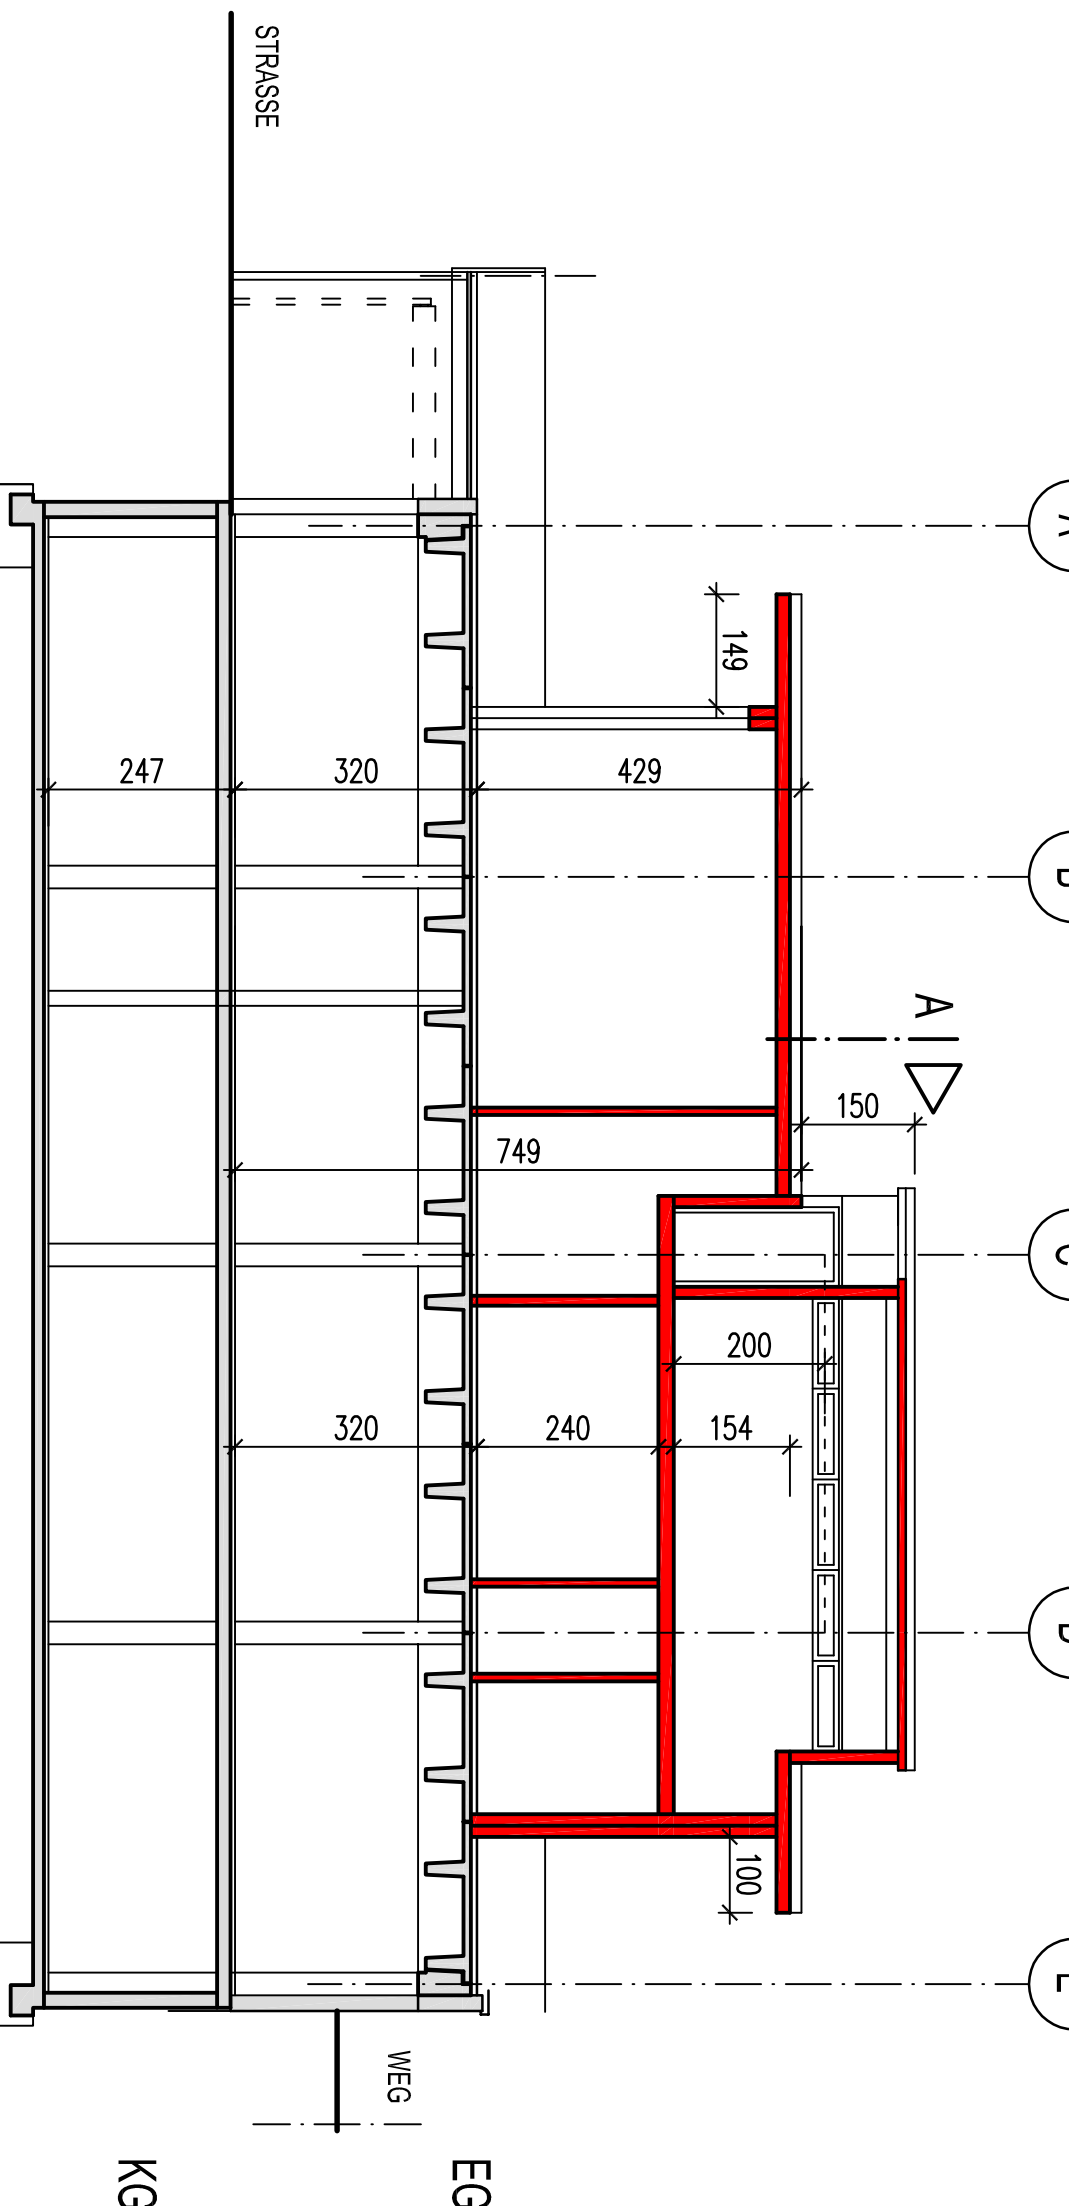

SCHNITT B-B