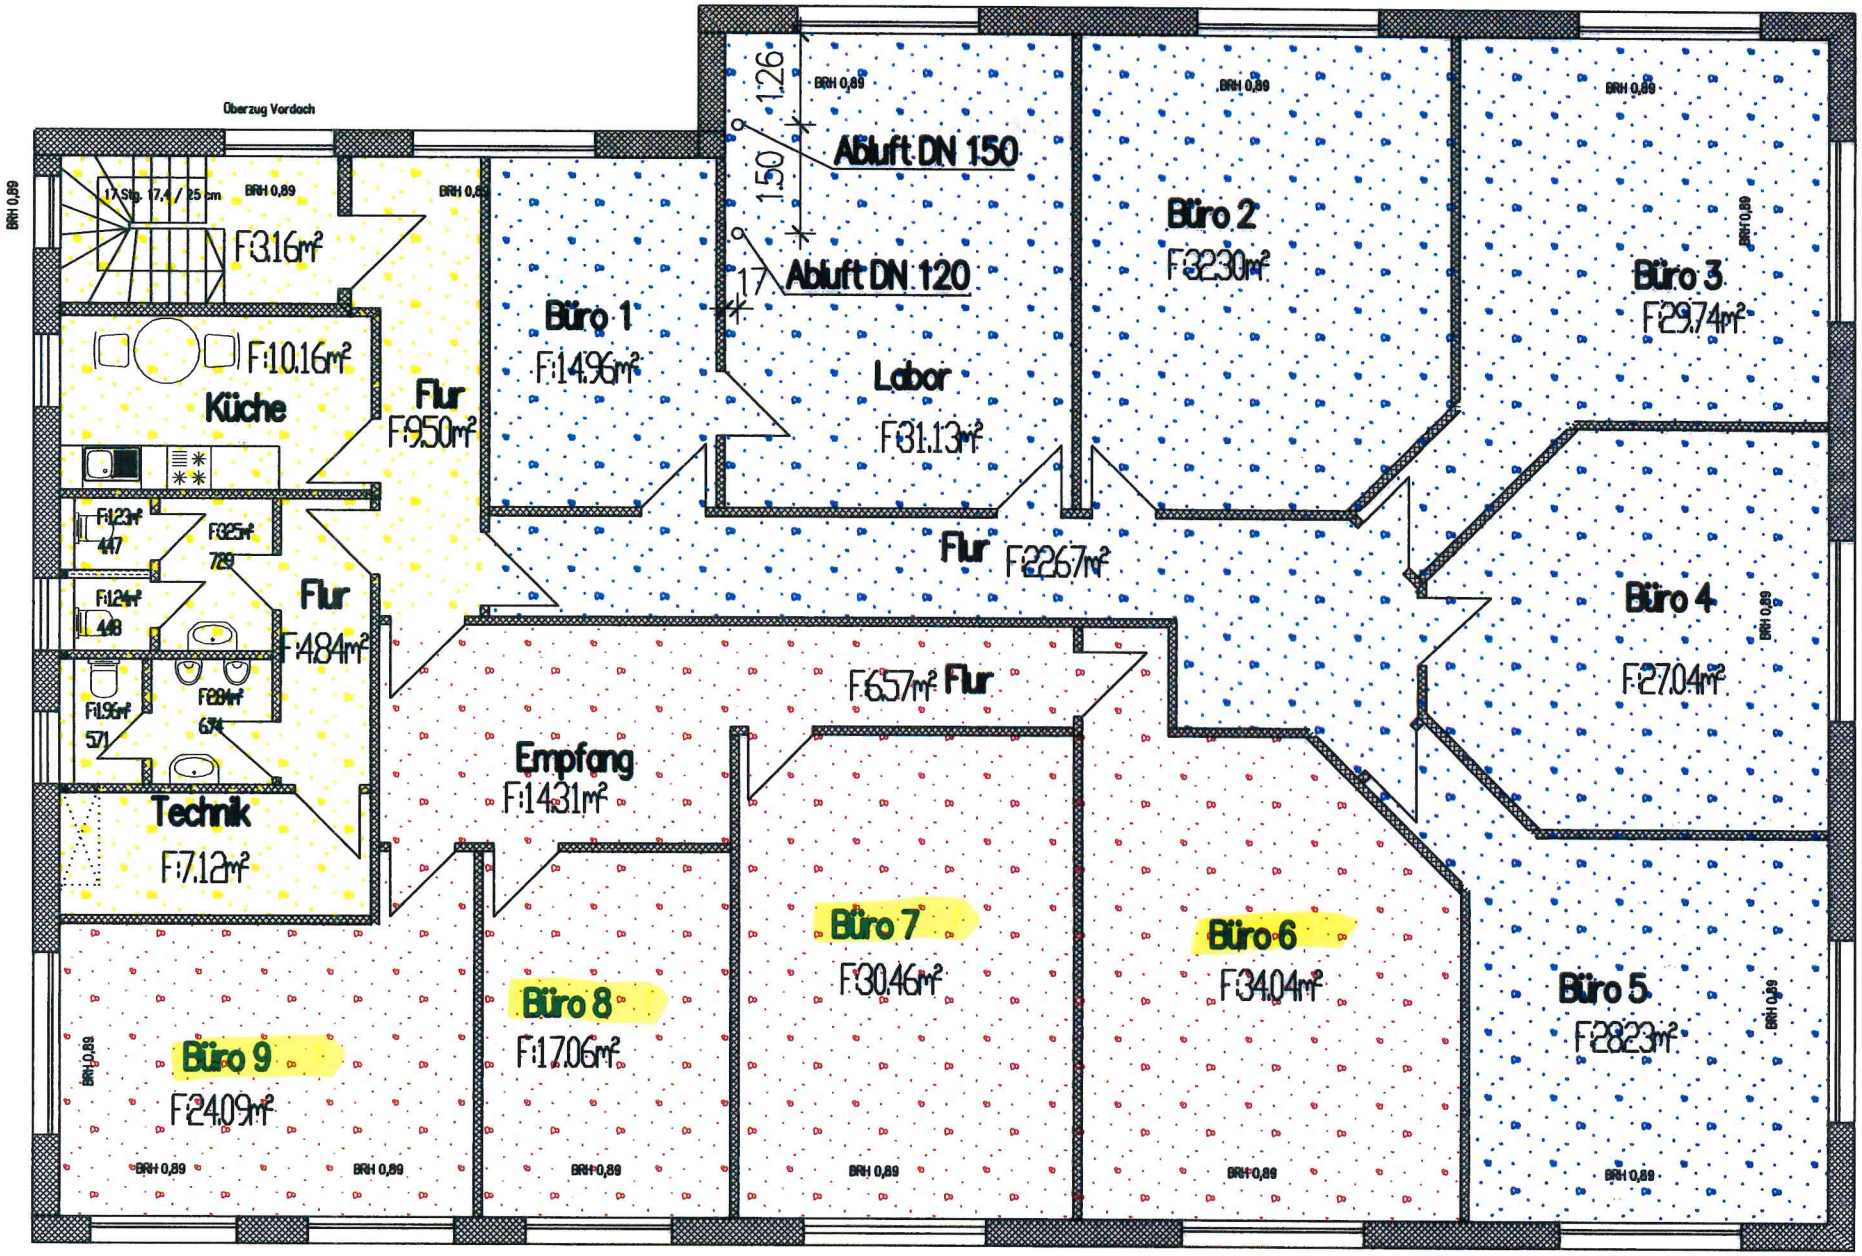
Überzug Vordach
17 Stg. 17,4 / 25 cm
F:3,16m²
F:10,16m²
Küche
Flur
F:9,50m²
F:1,23m²
447
F:0,25m²
789
F:1,24m²
448
Flur
F:4,84m²
F:1,96m²
571
F:2,84m²
674
Technik
F:7,12m²
Büro 1
F:14,96m²
Abluft DN 150
Abluft DN 120
1,26
1,50
17
Labor
F:31,13m²
Büro 2
F:32,30m²
Büro 3
F:29,74m²
Flur F:22,67m²
Büro 4
F:27,04m²
F:6,57m² Flur
Empfang
F:14,31m²
Büro 7
F:30,46m²
Büro 6
F:34,04m²
Büro 5
F:28,23m²
Büro 8
F:17,06m²
Büro 9
F:24,09m²
BRH 0,89

Anlage 1