



Vermessungs- und Katasterverwaltung Niedersachsen

Gemeinde: Syke, Stadt
Gemarkung: Syke
Flur: 10 Flurstück: 34/16


Liegenschaftskarte 1:1000

Standardpräsentation

Erstellt am 18.03.2024
Aktualität der Daten 09.03.2024

N = 5863075

E = 32483578

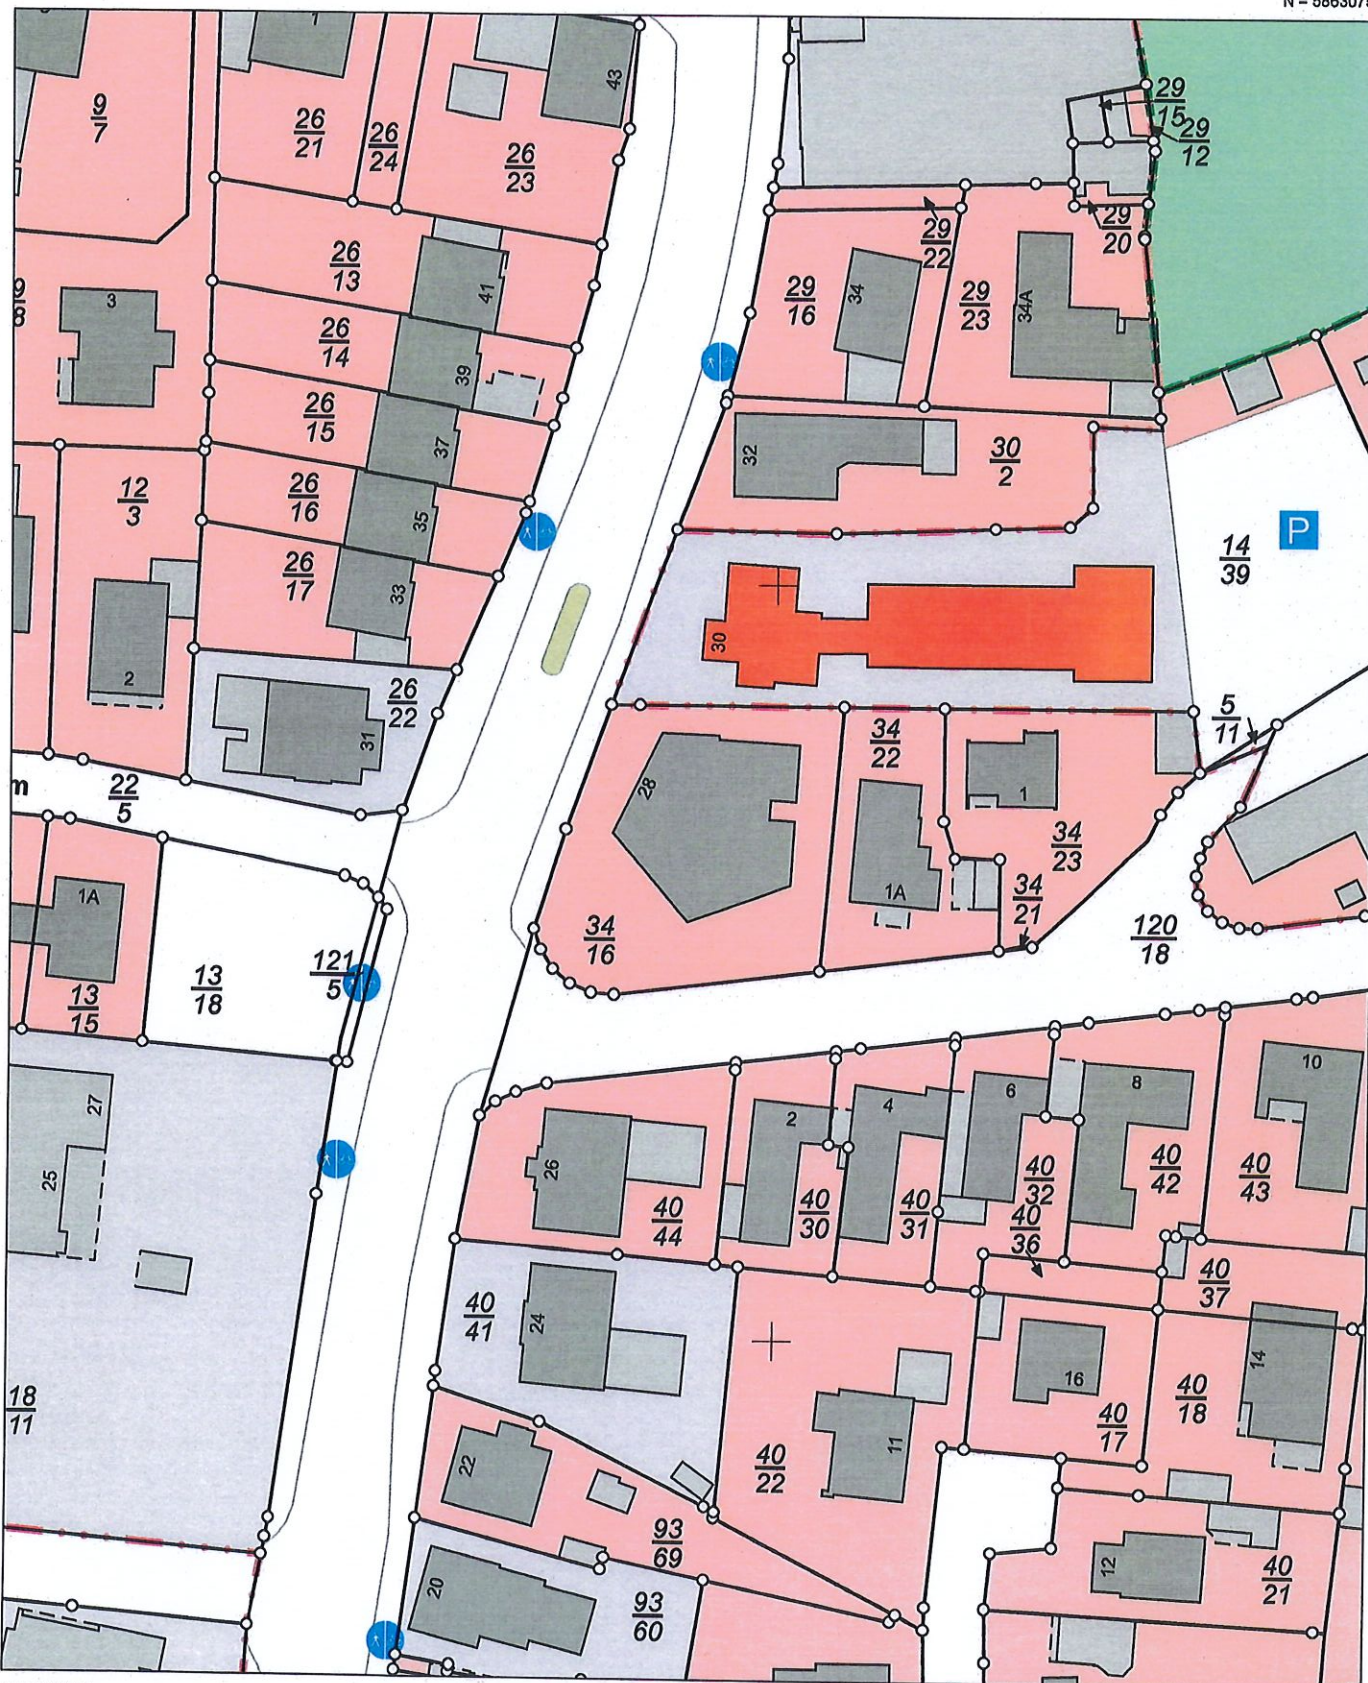

E = 32483398

N = 5862855

Maßstab 1:1000 0 10 20 30 Meter

Verantwortlich für den Inhalt:
Landesamt für Geoinformation und Landesvermessung Niedersachsen
Regionaldirektion Sulingen-Verden - Katasteramt Syke -
Schloßweide 37
28857 Syke

Bereitgestellt durch:
Landesamt für Geoinformation und Landesvermessung Niedersachsen
- Katasteramt Syke -
Schloßweide 37
28857 Syke

Zeichen:

Bei einer Verwertung für nichteigene oder wirtschaftliche Zwecke oder einer öffentlichen Wiedergabe sind die Allgemeinen Geschäfts- und Nutzungsbedingungen (AGNB) zu beachten; ggf. sind erforderliche Nutzungsrechte über einen zusätzlich mit der für den Inhalt verantwortlichen Behörde abzuschließenden Nutzungsvertrag zu erwerben.