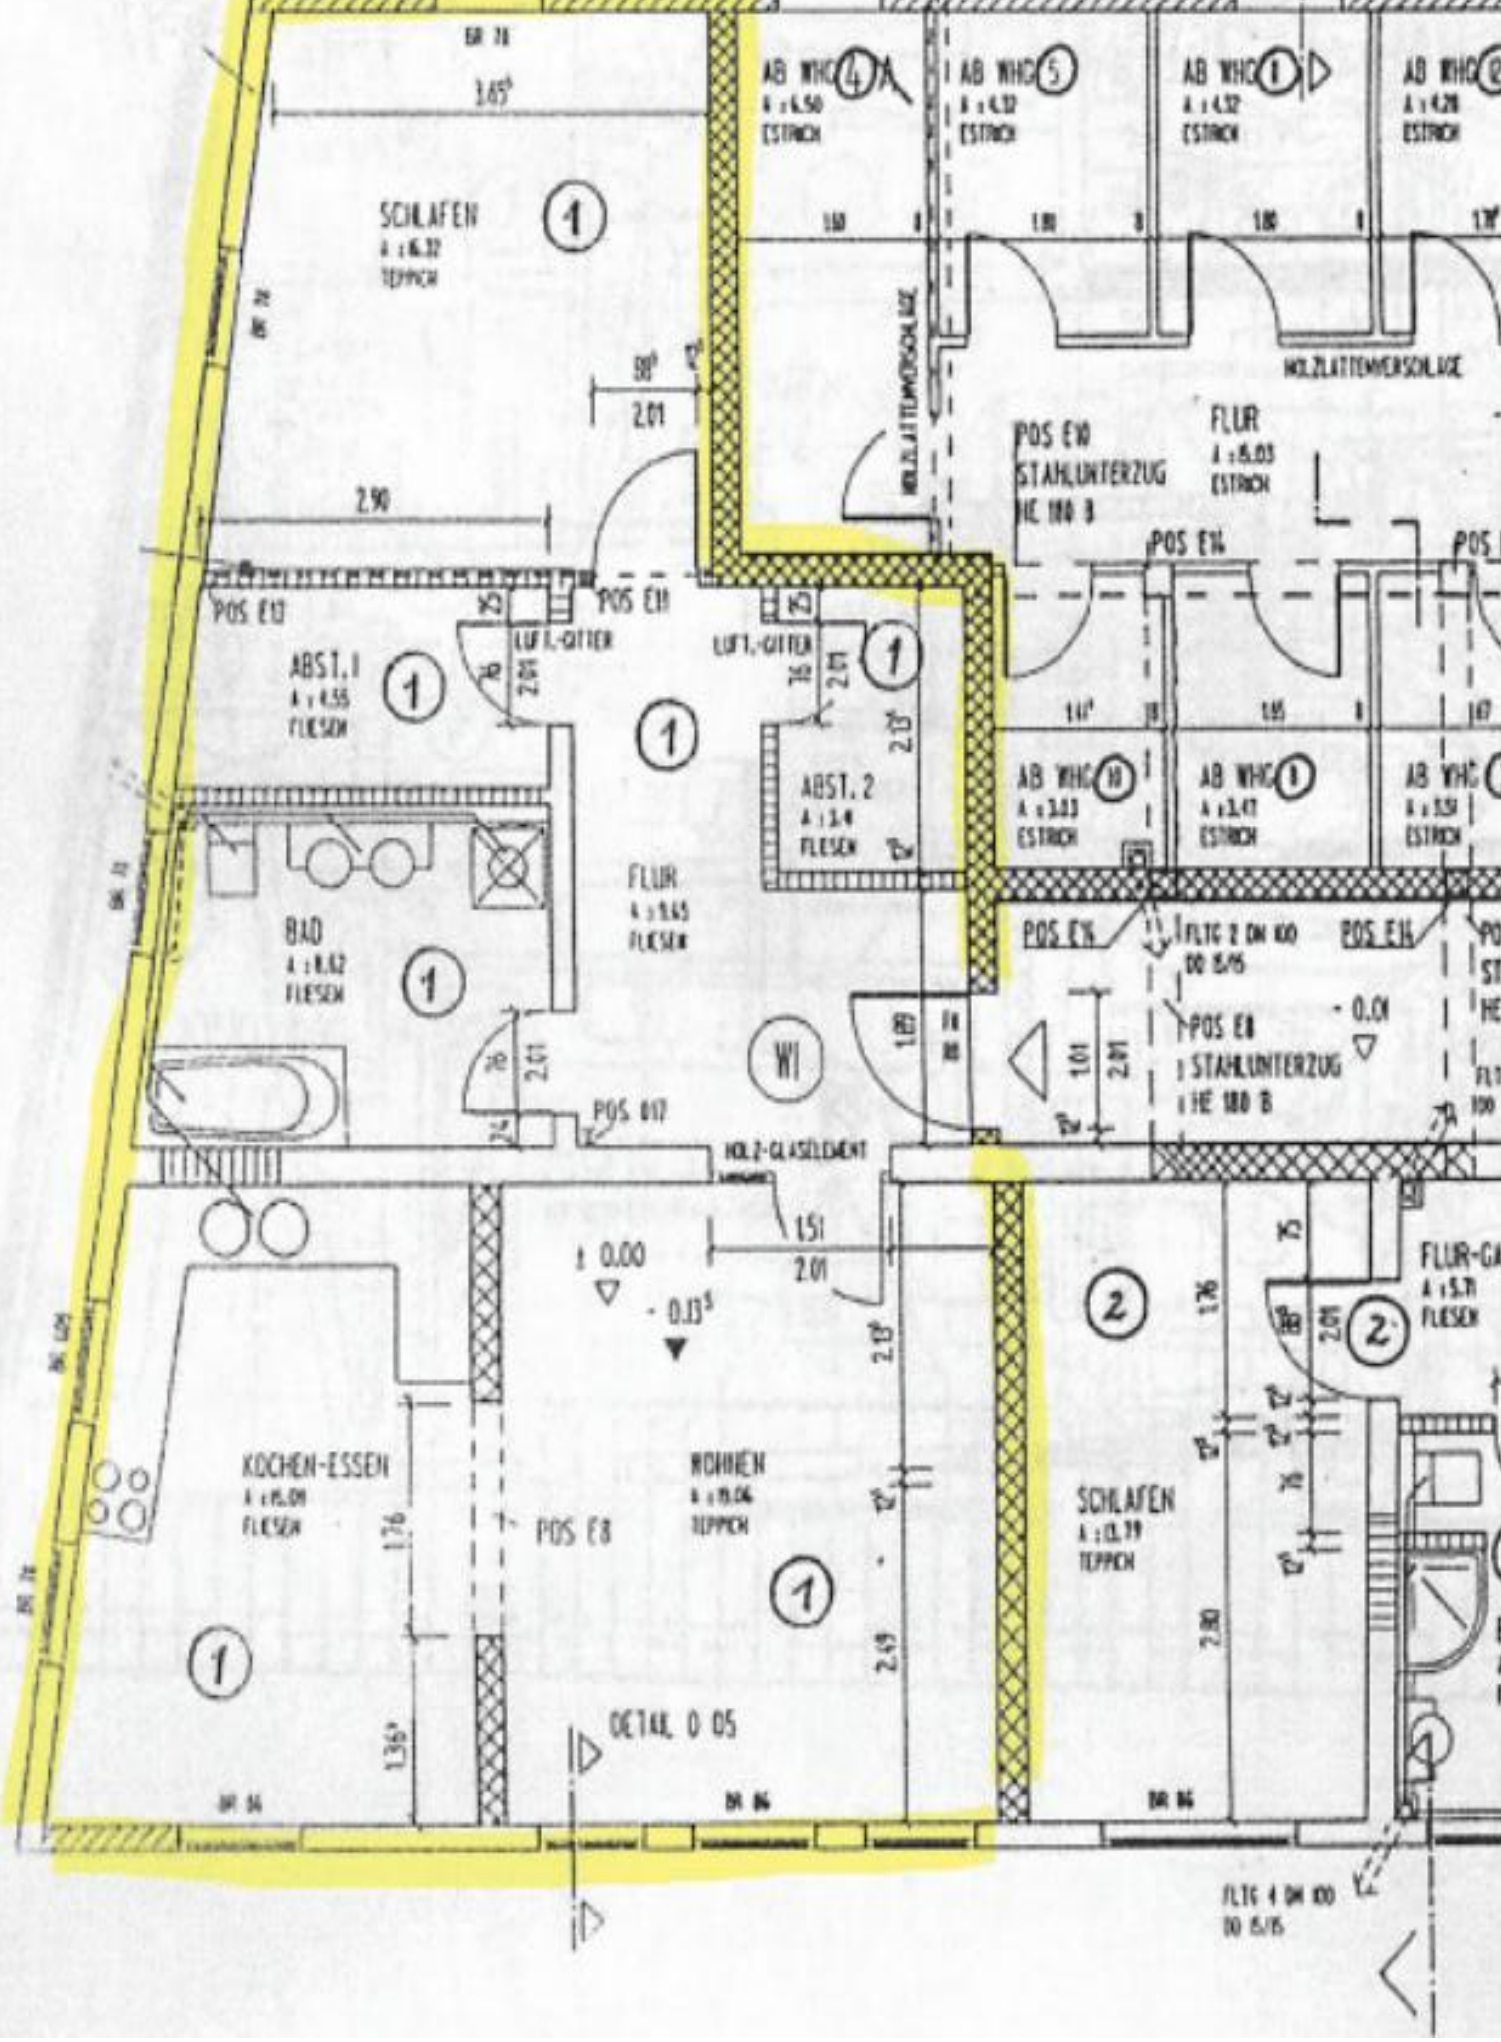
SCHLAFEN
TEPPICH
AB WHG 4
ESTRICH
AB WHG 5
ESTRICH
AB WHG 1
ESTRICH
ESTRICH
HOLZLATTENWERKSCHLAUCH
FLUR
ESTRICH
POS E10
STAHLUNTERZUG
HE 100 B
POS E14
POS E11
LUFT-GITTER
ABST. 1
FLIESEN
ABST. 2
FLIESEN
AB WHG 10
ESTRICH
AB WHG 1
ESTRICH
FLUR
FLIESEN
BAD
FLIESEN
POS E16
FLTG 2 DM 100
DD 8/15
POS E8
STAHLUNTERZUG
HE 100 B
POS 017
HOLZ-GLASELEMENT
± 0.00
KOCHEN-ESSEN
FLIESEN
WOHNEN
TEPPICH
POS E8
SCHLAFEN
TEPPICH
FLUR-GA
FLIESEN
DETAIL D 05
FLTG 4 DM 100
DD 8/15