


**Erdgeschoss**

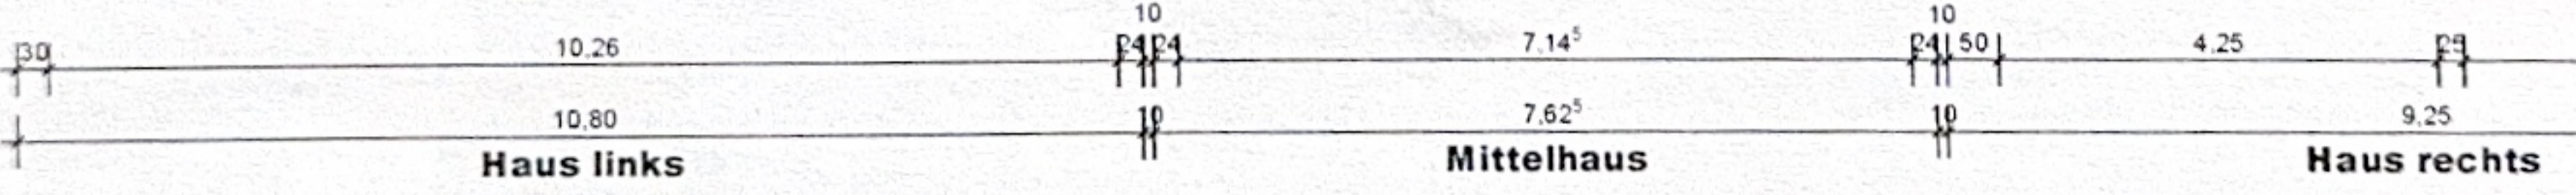

Architekt	Franz Schmid - Architekt / Baubiologe - Erdweg 68, 44534 Lünen		
Bauherr	Manfred Dieckmann Kurze Straße 1b, 59192 Bergkamen		
Projekt	Bescheinigung der Abgeschlossenheit Rotherbachstraße 28, 59192 Bergkamen		
Bauteil	Erdgeschoss		
Maßstab	1 : 100	Plan-Nr.	
Zeichnung		Datum	25.02.2024