

Projekt

Wohnbebauung
Fritzstraße 4
6900 Bregenz


Wohnung

TOP A 03
2-Zimmerwohnung
Erdgeschoss

Wohnen Küche Essen	25,59 m ²
Schlafen	13,06 m ²
Bad	5,82 m ²
Abstellraum	2,62 m ²
Garderobe	4,27 m ²

Wohnnutzfläche 51,36 m²

Loggia 6,93 m²
Garten 135,00 m²

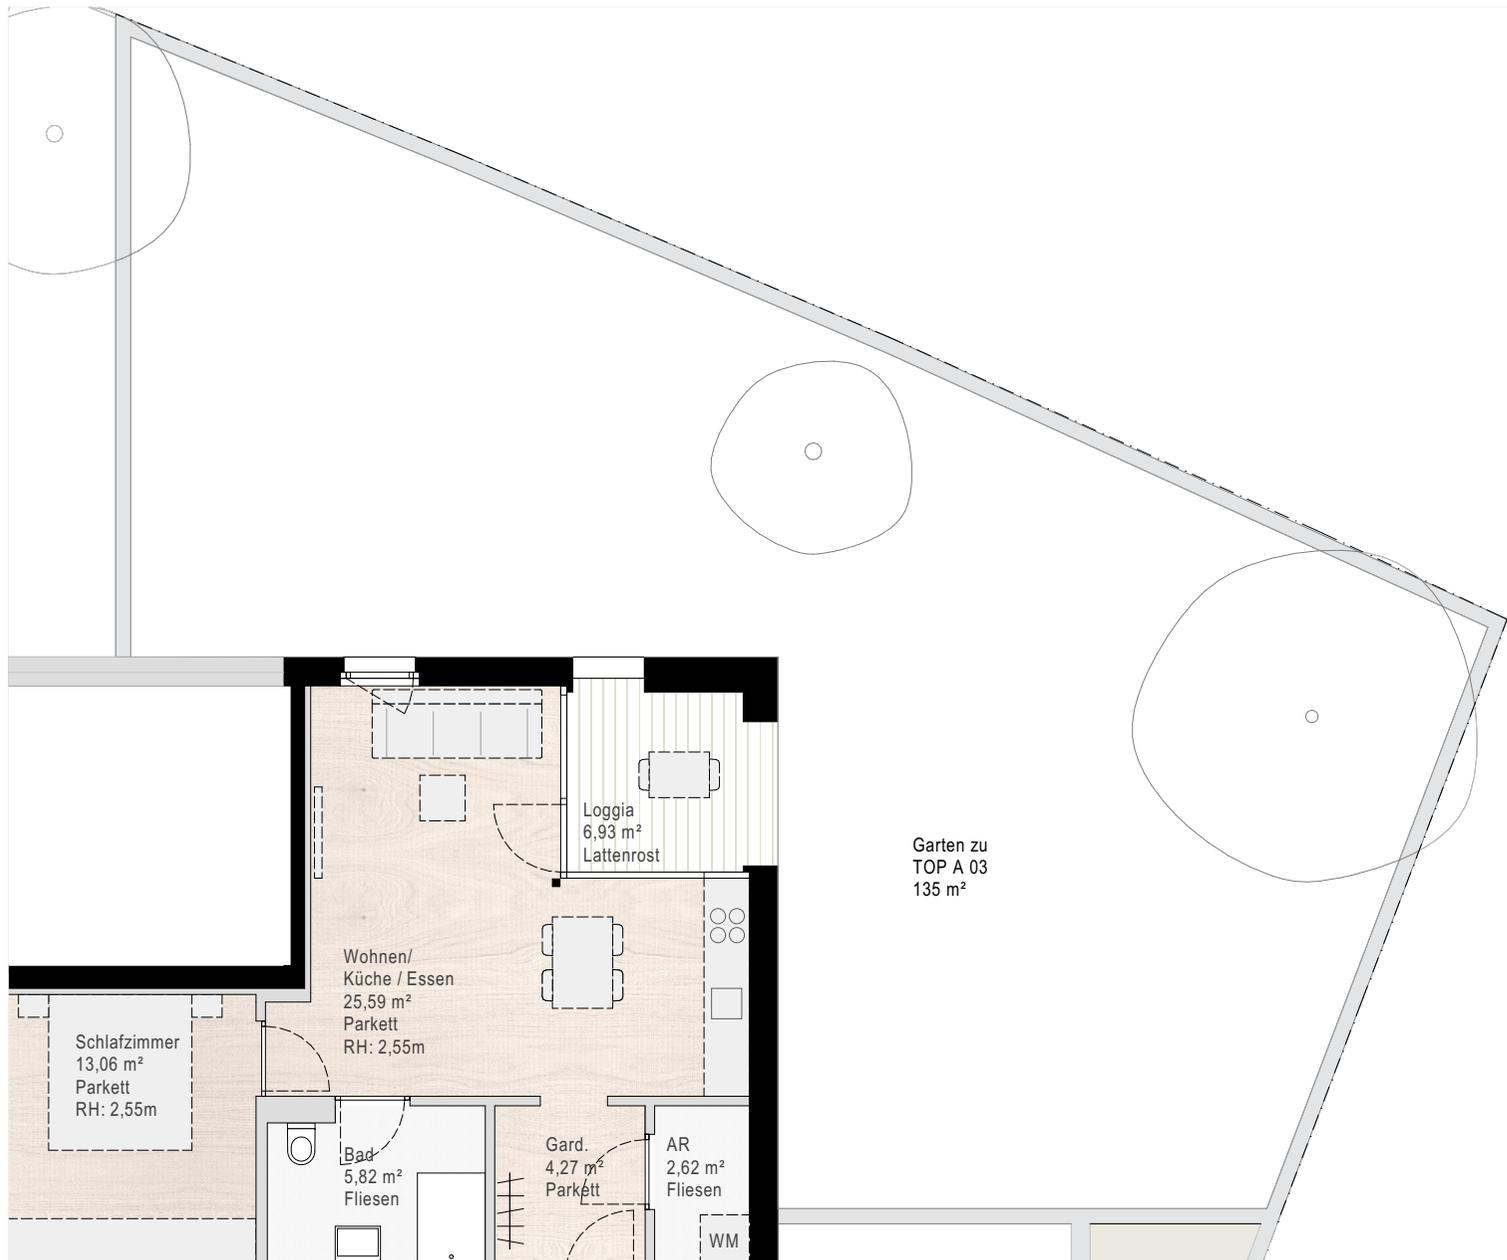

Grundriss Gartenfläche



Planmaßstab im A4 Druckformat: 1:100
Planstand: 31.05.2024



Einrichtungen (strichliert dargestellt) sind nicht Teil des Vertrages.
Ausstattung laut gültiger Bau- und Ausstattungsbeschreibung.
Flächen können +-3% abweichen. Abmessungen sind Rohbaumaße.
Für Einbaumöbel sind Naturmaße zu nehmen.



**Baumschlagger
Hutter
Partners**