
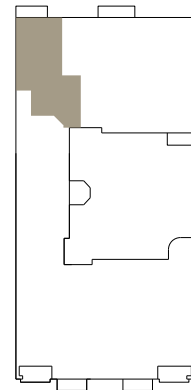


Holsteinische Straße 53

Wohnung 01

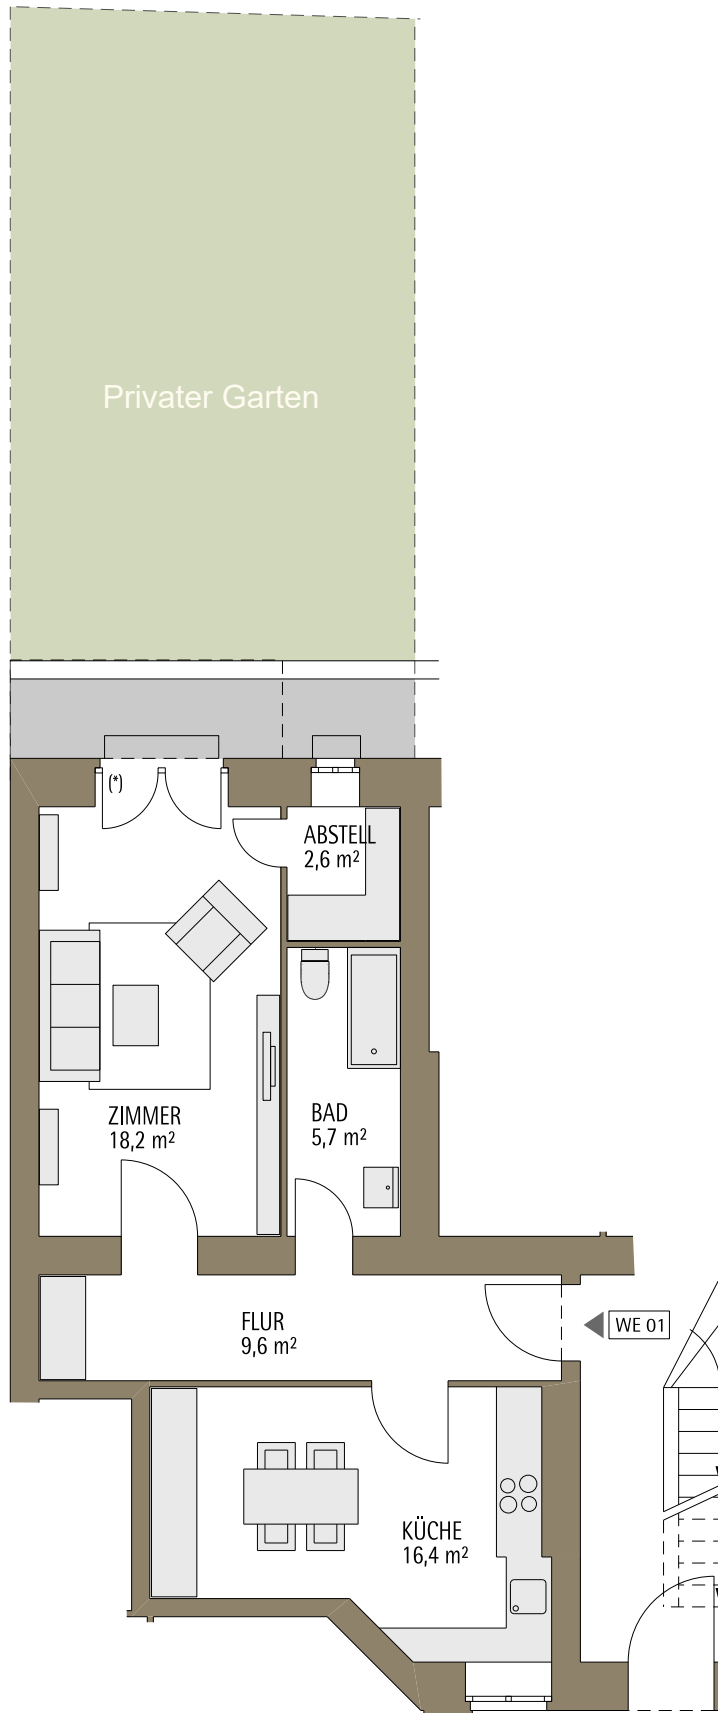

Geschoss	EG
Nettowoohnfläche gesamt*	ca. 53,9 m ²
Zimmer	1
Bäder	1
Gäste-WC	0
Balkon	1

*inkl. Terrassen zu 25% eingerechnet

Alle Angaben und Darstellungen wurden mit größter Sorgfalt zusammengestellt, erfolgen jedoch ohne jede Gewähr. Dargestellte Fensteröffnungen und Ausstattungen sind beispielhaft und können abweichen. Die Unterlage dient ausschließlich der Information und stellt kein vertragliches Angebot dar.

(*) Terrassentür optional

