



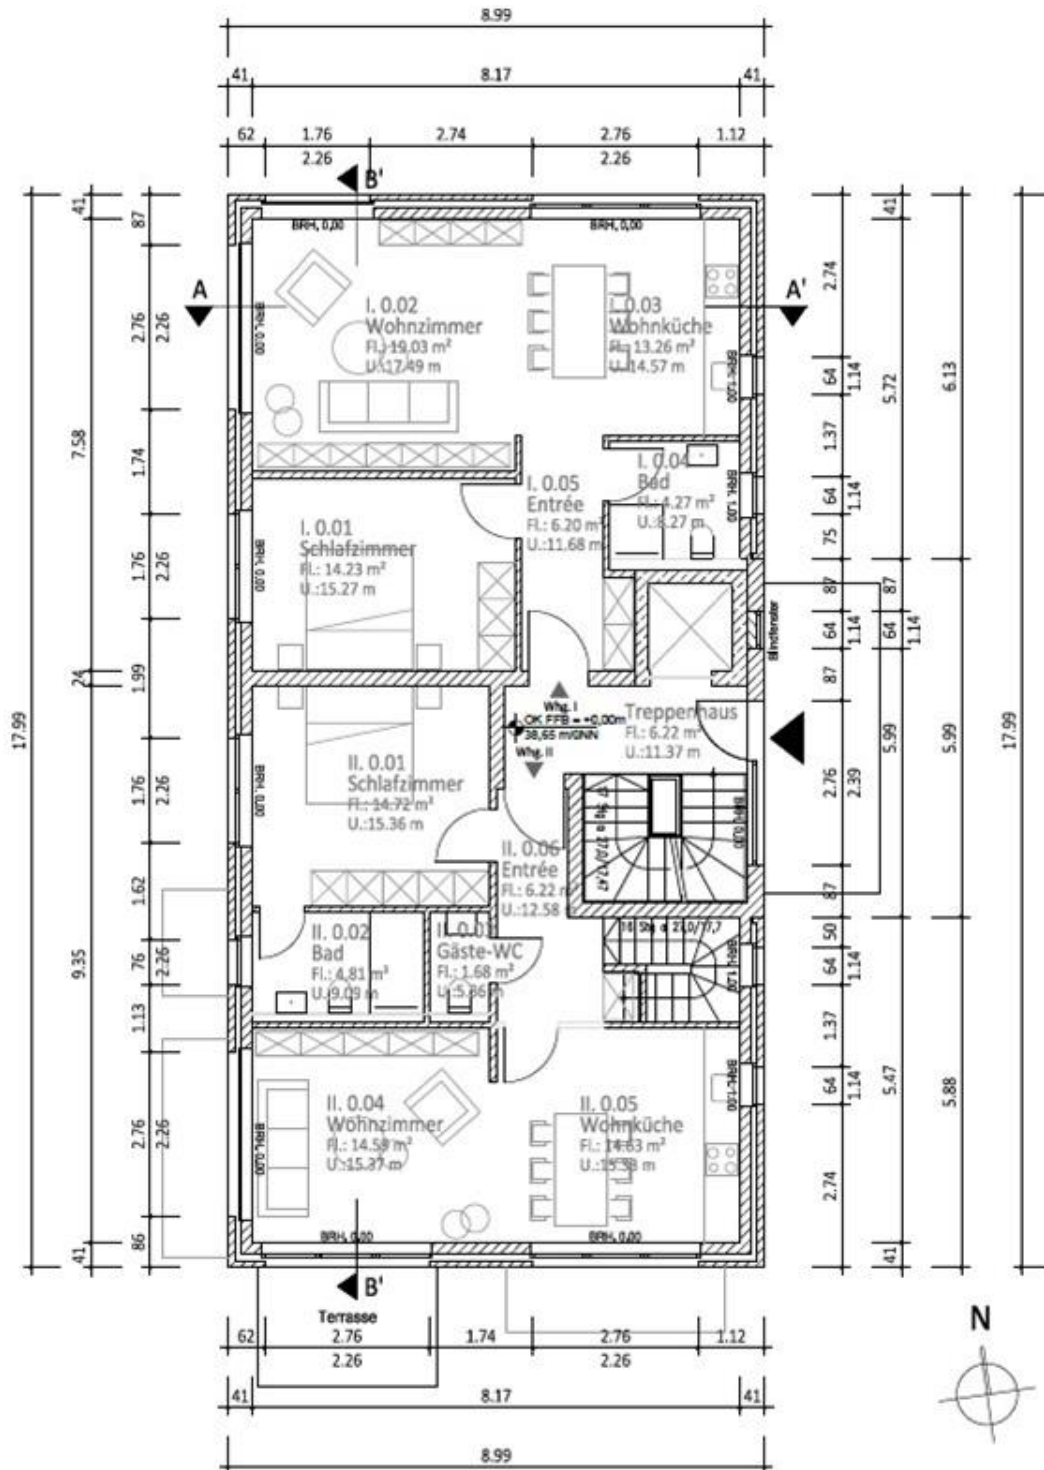


Erdgeschoss



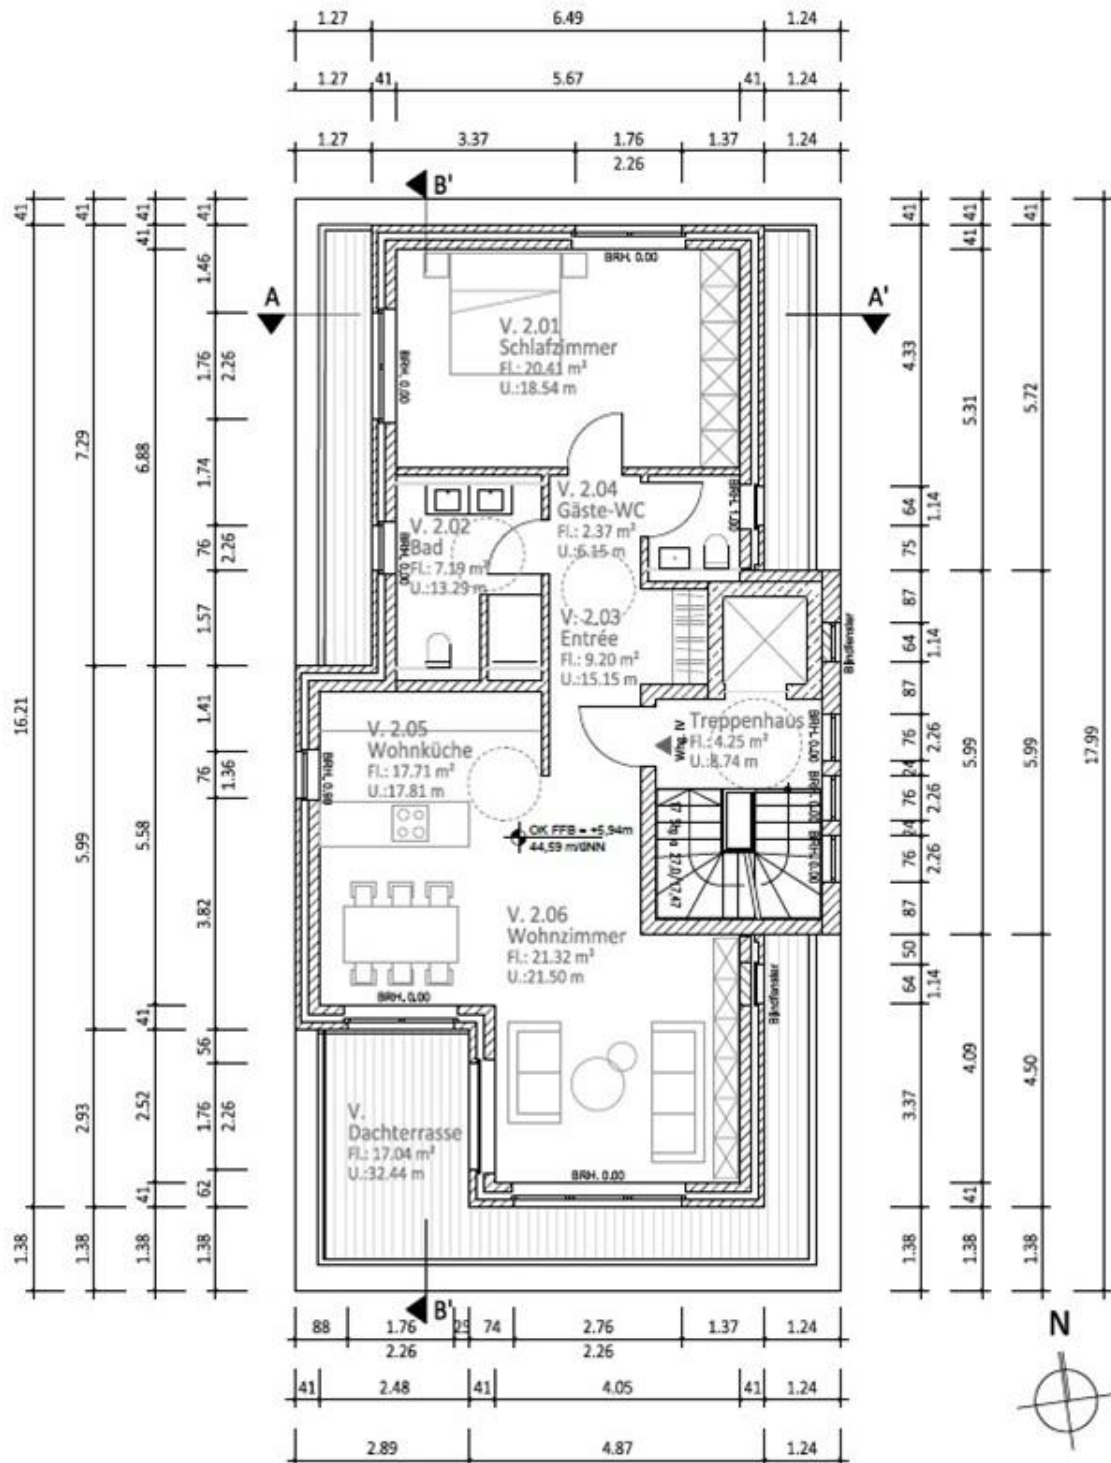

Staffelgeschoss

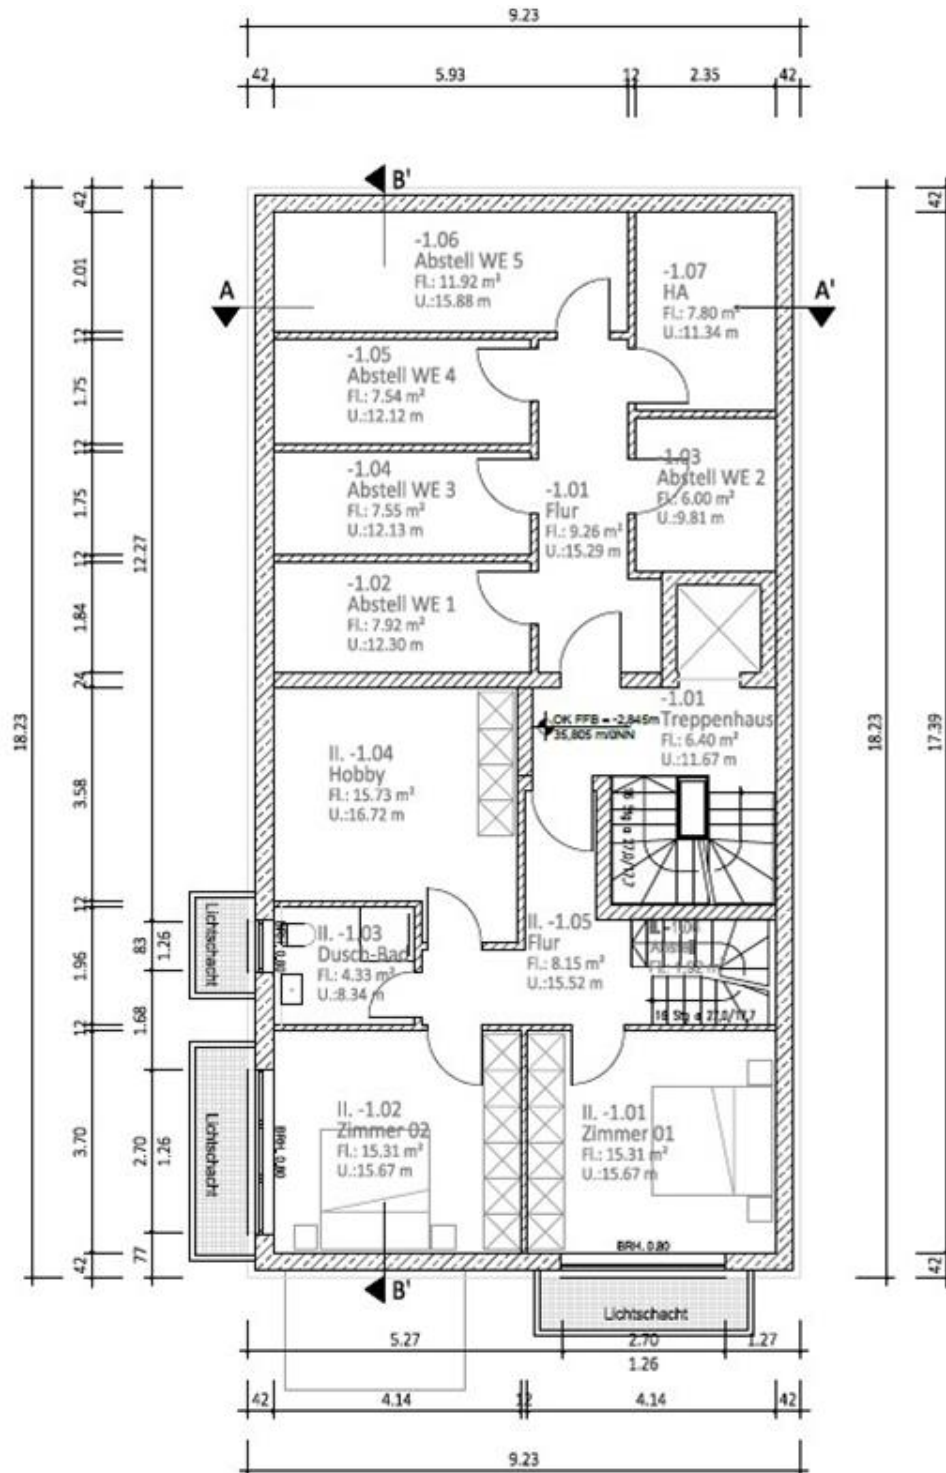

Untergeschoss



Legende

Bestand

- Baum, Erhalt
- Wurzelbereich nach DIN 18 920:
Kronen-Trauf-Bereich + 1,5 m und Hecken + 1,0 m
- Baum, Fällung
- 3 Baum-Heckennummer gem. beiliegender Gehölzbestandstabelle
Kürzel bot. Name, StammID - KronenID (Angaben in m)
- Hecke, Erhalt
- 36,22 Höhenpunkt UNN

Planung

- Baum, Neupflanzung, insg. 5 St *
- Ac Acer campestre, Feldahorn H, 3xv, ew, mDb, 18-20, 2 St
- Cm Crataegus monogyna, Eingr. Weißdorn H, 3xv, ew, mDb, 18-20, 1 St
- Ms Malus sylvestris, Holzapfel H, 3xv, ew, mDb, 18-20, 1 St
- Sa Sorbus aucuparia, Vogelbeere H, 3xv, ew, mDb, 18-20, 1 St
- Hecke, Neupflanzung, insg. 184 St / 61,3 m
- Fs Fagus sylvatica, Rotbuche 3xv, mb, 125-150
- Rasen, Grünfläche, Pflanzung
- Ortsfester Baumschutzzaun während Hochbaumaßnahme/
Baumschutzmanschette während Bauphase Freianlagen
- Kante Verbau
- Baugrubenböschung
- Lagerfläche / Baustellenzufahrt
- Trasse Ver- und Entsorgungsleitungen
- L-Steine zur Abfangung Höhenunterschied
- Absturzsicherung an der Kinderspielfläche
- 36,90 Höhenpunkt UNN

* Gem. Ersatzwertermittlung nach BUKEA sind 5 Ersatzbäume zu pflanzen

Generell

- Bei Arbeiten im Kronen-Trauf-Bereich von Bestandsbäumen und im Wurzelbereich von Hecken und Strauchpflanzungen:
- wurzelschonende Arbeitsweise
 - baupflegerische Maßnahmen
 - baupflegerische Begleitung

Freiflächenplan