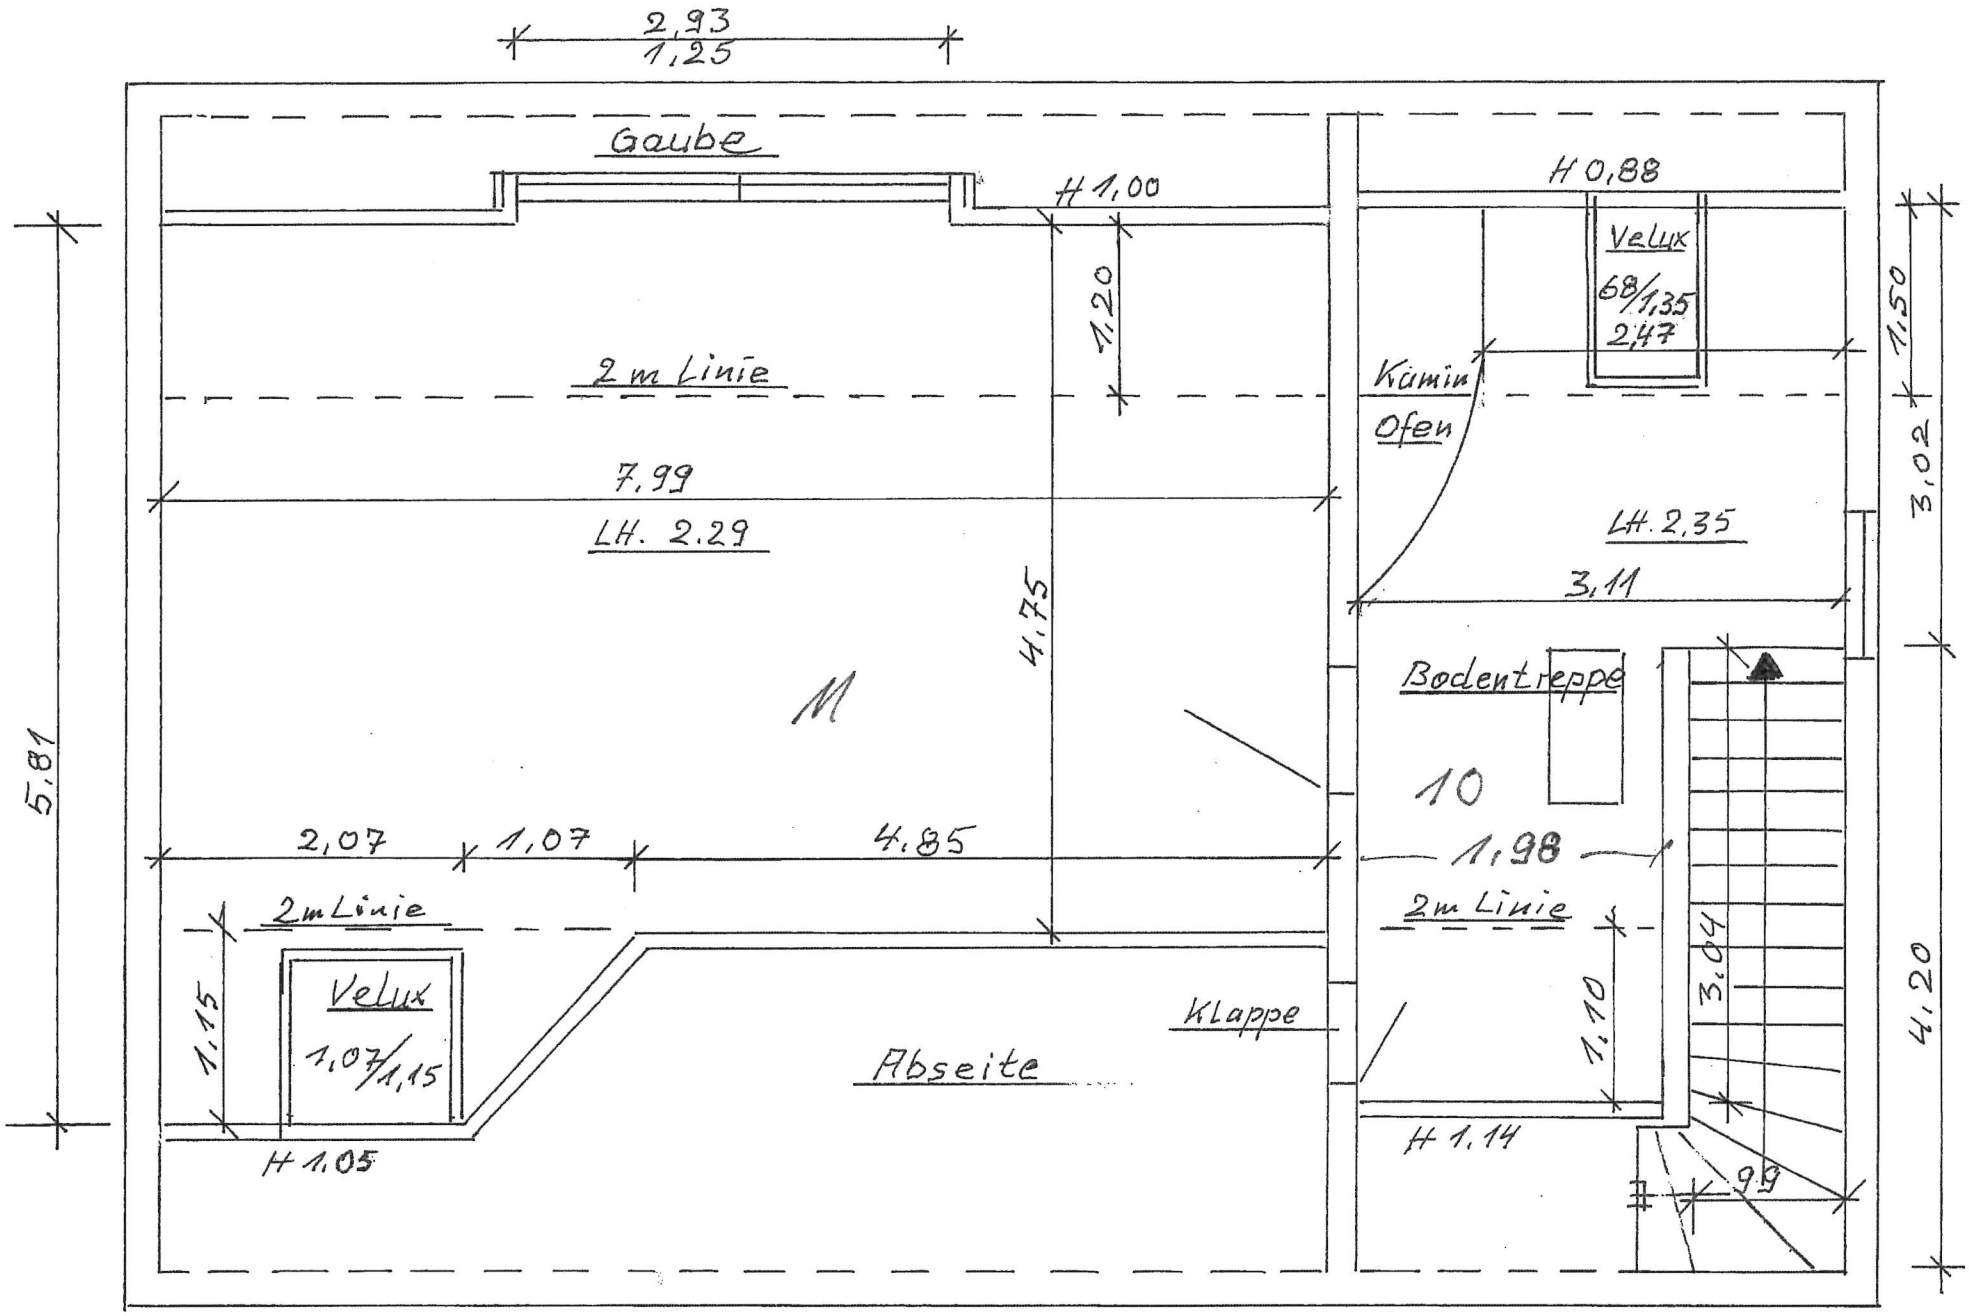

Dachgeschoss M. 1:50