

-KfW 40 Haus-

PROJEKT
202110
NEUBAU EINES WOHNHAUSES
MIT 2 WOHN EINHEITEN
ULMENWEG 2
21039 ESCHEBURG

BAUHERR
MEIER KG
HAMBURGER STRASSE 35
21493 SCHWARZENBEK

PLAN
DACHSTUDIO

MASSTAB
1 : 100


PLAN-NR.
04-AR001- 03

BLATTGRÖSSE
970*400

GEZEICHNET
25.10.2021 -KZ-

ÄNDERUNG	INDEX	DATUM
ÄNDERUNG	A	14.03.22 -KZ-

BAUHERR	ARCHITEKT

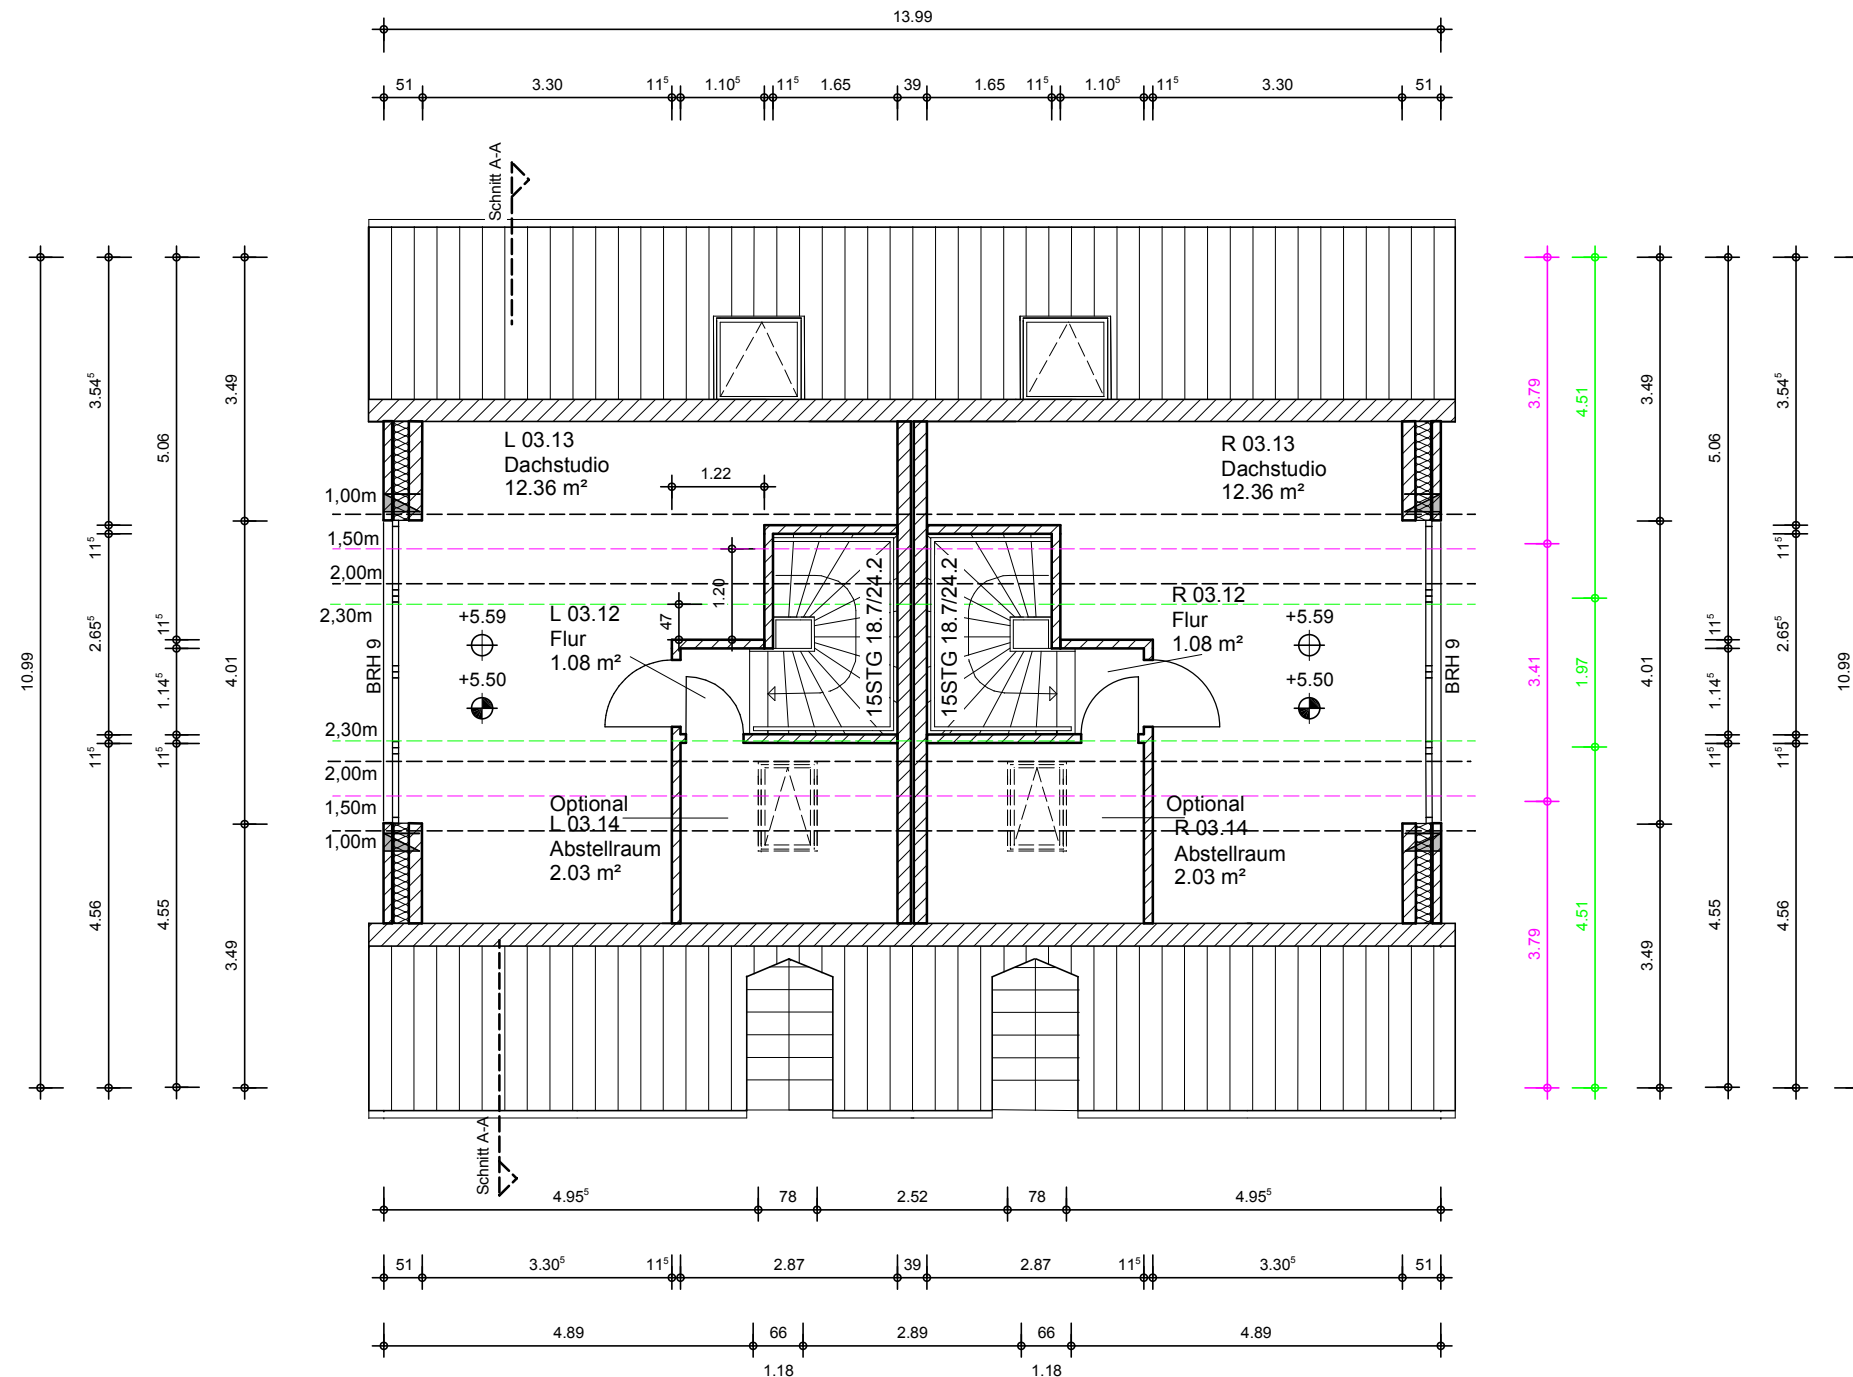

GRUNDRISS DACHSTUDIO